



**ООО
«ПРОЕКТ АВТОМОСТ»**

Саморегулируемая организация Ассоциация «Союз архитекторов и проектировщиков Западной Сибири» СРО-П-007-29052009

Заказчик КГКУ «Алтайавтодор»

**Реконструкция автомобильной дороги
Крутиха - Панкрушиха - Хабары - Славгород - граница
Республики Казахстан с устройством путепровода
на км 75+440 в Панкрушихинском районе**

ДОКУМЕНТАЦИЯ ПО ПЛАНИРОВКЕ ТЕРРИТОРИИ

Проект межевания территории

ОСНОВНАЯ (УТВЕРЖДАЕМАЯ) ЧАСТЬ

08172000003210110780001- ПМТ

**ОБЩЕСТВО С ОГРАНИЧЕННОЙ ОТВЕТСТВЕННОСТЬЮ
«ПРОЕКТАВТОМОСТ»**

Саморегулируемая организация Ассоциация «Союз архитекторов и проектировщиков Западной Сибири» СРО-П-007-29052009

Заказчик КГКУ «Алтайавтодор»

**Реконструкция автомобильной дороги
Крутиха - Панкрушиха - Хабары - Славгород - граница
Республики Казахстан с устройством путепровода
на км 75+440 в Панкрушихинском районе**

ДОКУМЕНТАЦИЯ ПО ПЛАНИРОВКЕ ТЕРРИТОРИИ

Проект межевания территории

ОСНОВНАЯ (УТВЕРЖДАЕМАЯ) ЧАСТЬ

08172000003210110780001 - ПМТ

Инв.№ подл.	Подпись и дата	Взамен инв.	Директор		Д.М. Серов
			Главный инженер		Е.В. Попова
			Главный инженер проекта		Е.Ю. Савин

Барнаул 2021


Обозначение	Наименование	Стр
	Содержание	2
08172000003210110780001 – ПМТ1	Чертеж межевания территории М1:2000	3
08172000003210110780001 – ПМТ-ПЗ	Пояснительная записка	6
08172000003210110780001 – ПМТ2	Чертеж образуемых земельных участков М1:2000	11
	Схема расположения земельного участка или земельных участков на кадастровом плане территории	15
08172000003210110780001 – ППТ3	Перечень и сведения о площади земельных участков, частей земельных участков, необходимых для размещения и строительства автомобильной дороги	24
08172000003210110780001 – ППТ4	Перечень и сведения о площади образуемых земельных участков, которые будут отнесены к территории общего пользования или имуществу общего пользования, в том числе в отношении которых предполагается изъятие для государственных или муниципальных нужд	28
08172000003210110780001 – ППТ5	Перечень координат красных линий, утвержденных в составе проекта планировки территории для размещения объекта капитального строительства	29
08172000003210110780001 – ППТ6	Перечень координат земельных участков, которые будут отнесены к территориям общего пользования	32
08172000003210110780001 – ППТ7	Перечень координат образуемых земельных участков. образуемых частей земельных участков. На которых планируется производить строительные работы по сооружению линейного объекта	37
08172000003210110780001 – ППТ8	Характеристики земельных участков, в том числе образуемых и способы их образования	44

Взам. инв. №

Подпись и дата

Инв. №

Изм.	Кол.уч	Лист	№ док	Подпись	Дата	«Реконструкция автомобильной дороги Крутиха – Панкрушиха – Хабары – Славгород – граница Республики Казахстан с устройством путепровода на км 75+440 в Панкрушихинском районе»				
Составил	Беленко			12.21	Содержание документации по межеванию территории			Листов		
Проверил	Логинава			12.21				П	1	1
ГИП	Попов			12.21				ООО «ПРОЕКТАВТОМОСТ»»		

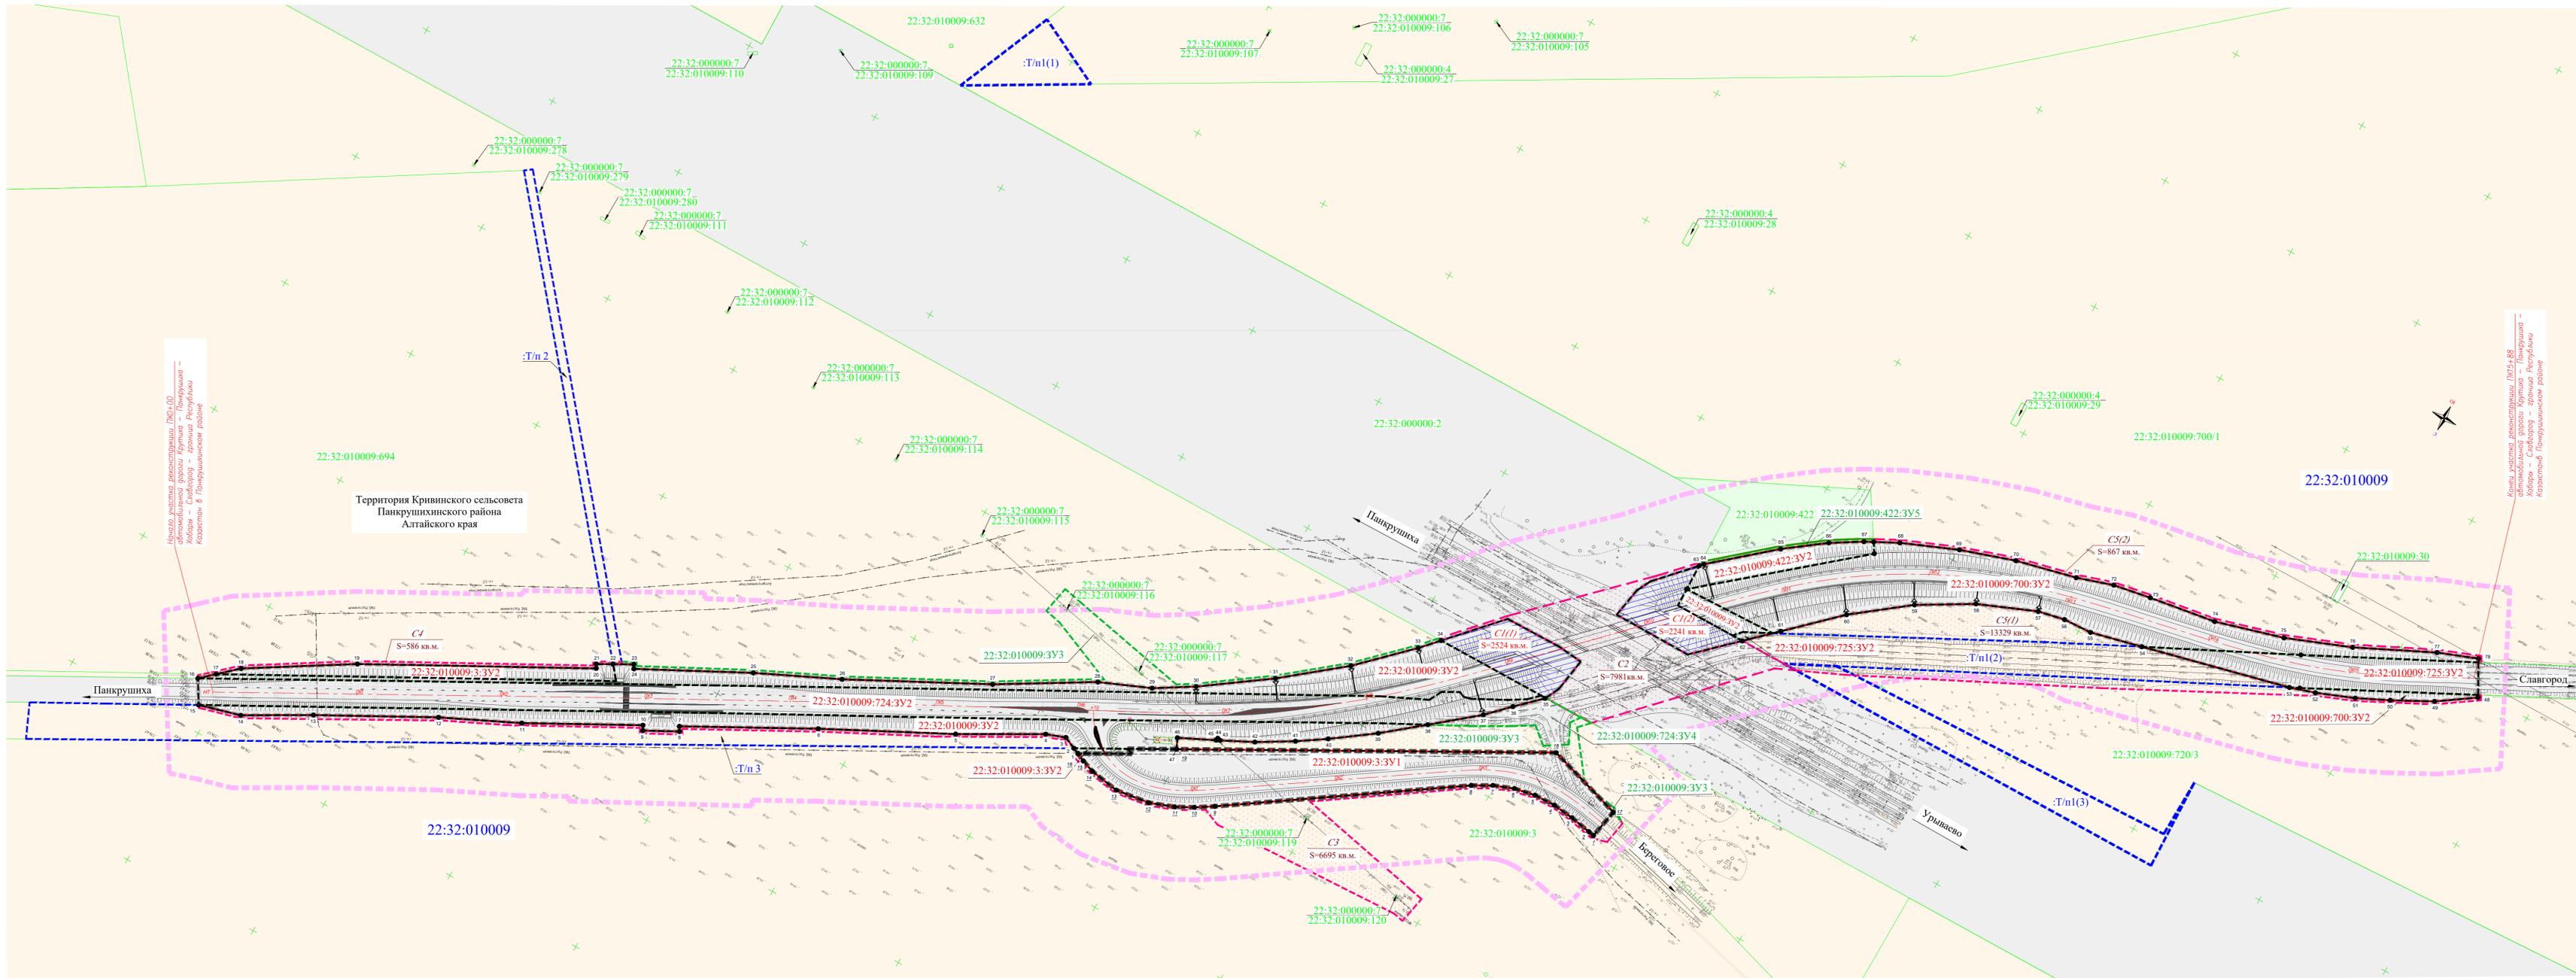

- Условные обозначения:**
- границы территории, в отношении которой осуществляется подготовка проекта межевания;
 - границы зон планируемого размещения линейных объектов "автомобильная дорога К-08 Крутиха - Панкрушиха - Хабары - Славгород - граница Республики Казахстан";
 - границы зон планируемого размещения линейных объектов "подъезд к с. Береговому";
 - границы земельных участков, внесенных в Единый государственный реестр недвижимости, в границах территории, в отношении которой осуществляется подготовка проекта планировки;
 - красные линии "автомобильная дорога К-08 Крутиха - Панкрушиха - Хабары - Славгород - граница Республики Казахстан", утвержденные в составе проекта планировки;
 - красные линии "подъезд к с. Береговому", утвержденные в составе проекта планировки;
 - 1 - номера характерных точек красных линий "автомобильная дорога К-08 Крутиха - Панкрушиха - Хабары - Славгород - граница Республики Казахстан", утвержденные в составе проекта планировки;
 - 2 - номера характерных точек красных линий "подъезд к с. Береговому", утвержденные в составе проекта планировки;

- PK1 - проектная ось автомобильной дороги;
- 22:32:010009 - номер кадастрового квартала;
- 22:32:010009:3 - кадастровый номер земельного участка;
- 22:32:010009:4 - кадастровый номер земельного участка (над чертой номер единого землепользования, под чертой - номер земельного участка входящего в состав единого землепользования);
- 22:32:010009:3 - граница земельного участка, образуемого для размещения на нем конструктивных элементов автомобильной дороги;
- граница земельного участка, образуемого в результате перераспределения земельного участка;
- условное обозначение территории, включаемых в состав земельных участков, в отношении которых предусматривается перераспределения земель;
- условное обозначение части земельного участка, на котором планируется установить публичный сервитут для размещения автомобильной дороги;
- условное обозначение части земельного участка, на котором планируется установить публичный сервитут для целей временного занятия для строительства автомобильной дороги;
- земельные участки, образуемые для временного отвода;


- 22:32:010009:3:3Y1 - кадастровый номер образуемого земельного участка, образуемой части земельного участка, на котором планируется разместить конструктивные элементы автомобильной дороги "Реконструкция автомобильной дороги Крутиха - Панкрушиха - Хабары - Славгород - граница Республики Казахстан с устройством путепровода на 75+440 в Панкрушихинском районе";
- 22:32:010009:3Y3 - кадастровый номер образуемого земельного участка, образуемой части земельного участка, формируемые для целей временного занятия для строительства автомобильной дороги "Реконструкция автомобильной дороги Крутиха - Панкрушиха - Хабары - Славгород - граница Республики Казахстан с устройством путепровода на 75+440 в Панкрушихинском районе";
- C1 S=4765 кв.м. - обозначение части земельного участка, на которой планируется установить публичный сервитут для целей временного занятия для строительства автомобильной дороги;
- C2 S=7981 кв.м. - обозначение части земельного участка, на которой планируется установить публичный сервитут для целей временного занятия для строительства автомобильной дороги;
- Категория земель:
 - - земли лесного фонда;
 - - земли сельскохозяйственного назначения;
 - - земли промышленности, энергетики, транспорта, связи, радиовещания, телевидения, информатики, земли для обеспечения космической деятельности, земли обороны безопасности и земли иного специального назначения;




ПРИМЕЧАНИЕ:
 1. Система высот - Балтийская;
 2. Система координат - МСК-22;
 3. Горизонталы проведены через 0.5м;
 4. Зона планируемого размещения объектов дорожного сервиса, иных зданий и сооружений необходимых для содержания автомобильной дороги проектом не предусмотрена;
 5. Границы территорий объектов культурного наследия - отсутствуют.

0817200003210110780001 - ПМТ 1				
Реконструкция автомобильной дороги Крутиха-Панкрушиха-Хабары-Славгород-граница Республики Казахстан с устройством путепровода на 75+440 в Панкрушихинском районе				
Изм.	Кол.уч.	Лист	Наим.	Дата
Составил	Беленко	1	12.21	12.21
Проверил	Логинава	1	12.21	12.21
ГИП	Попов	1	12.21	12.21
Проект планировки территории				Страница 1 из 4
Чертеж межевания территории М:2000				ООО «ПРОЕКТАВТОМОСТЬ»


Сделано
 Вак. инб. И
 Подпись и дата
 Инб. И под.

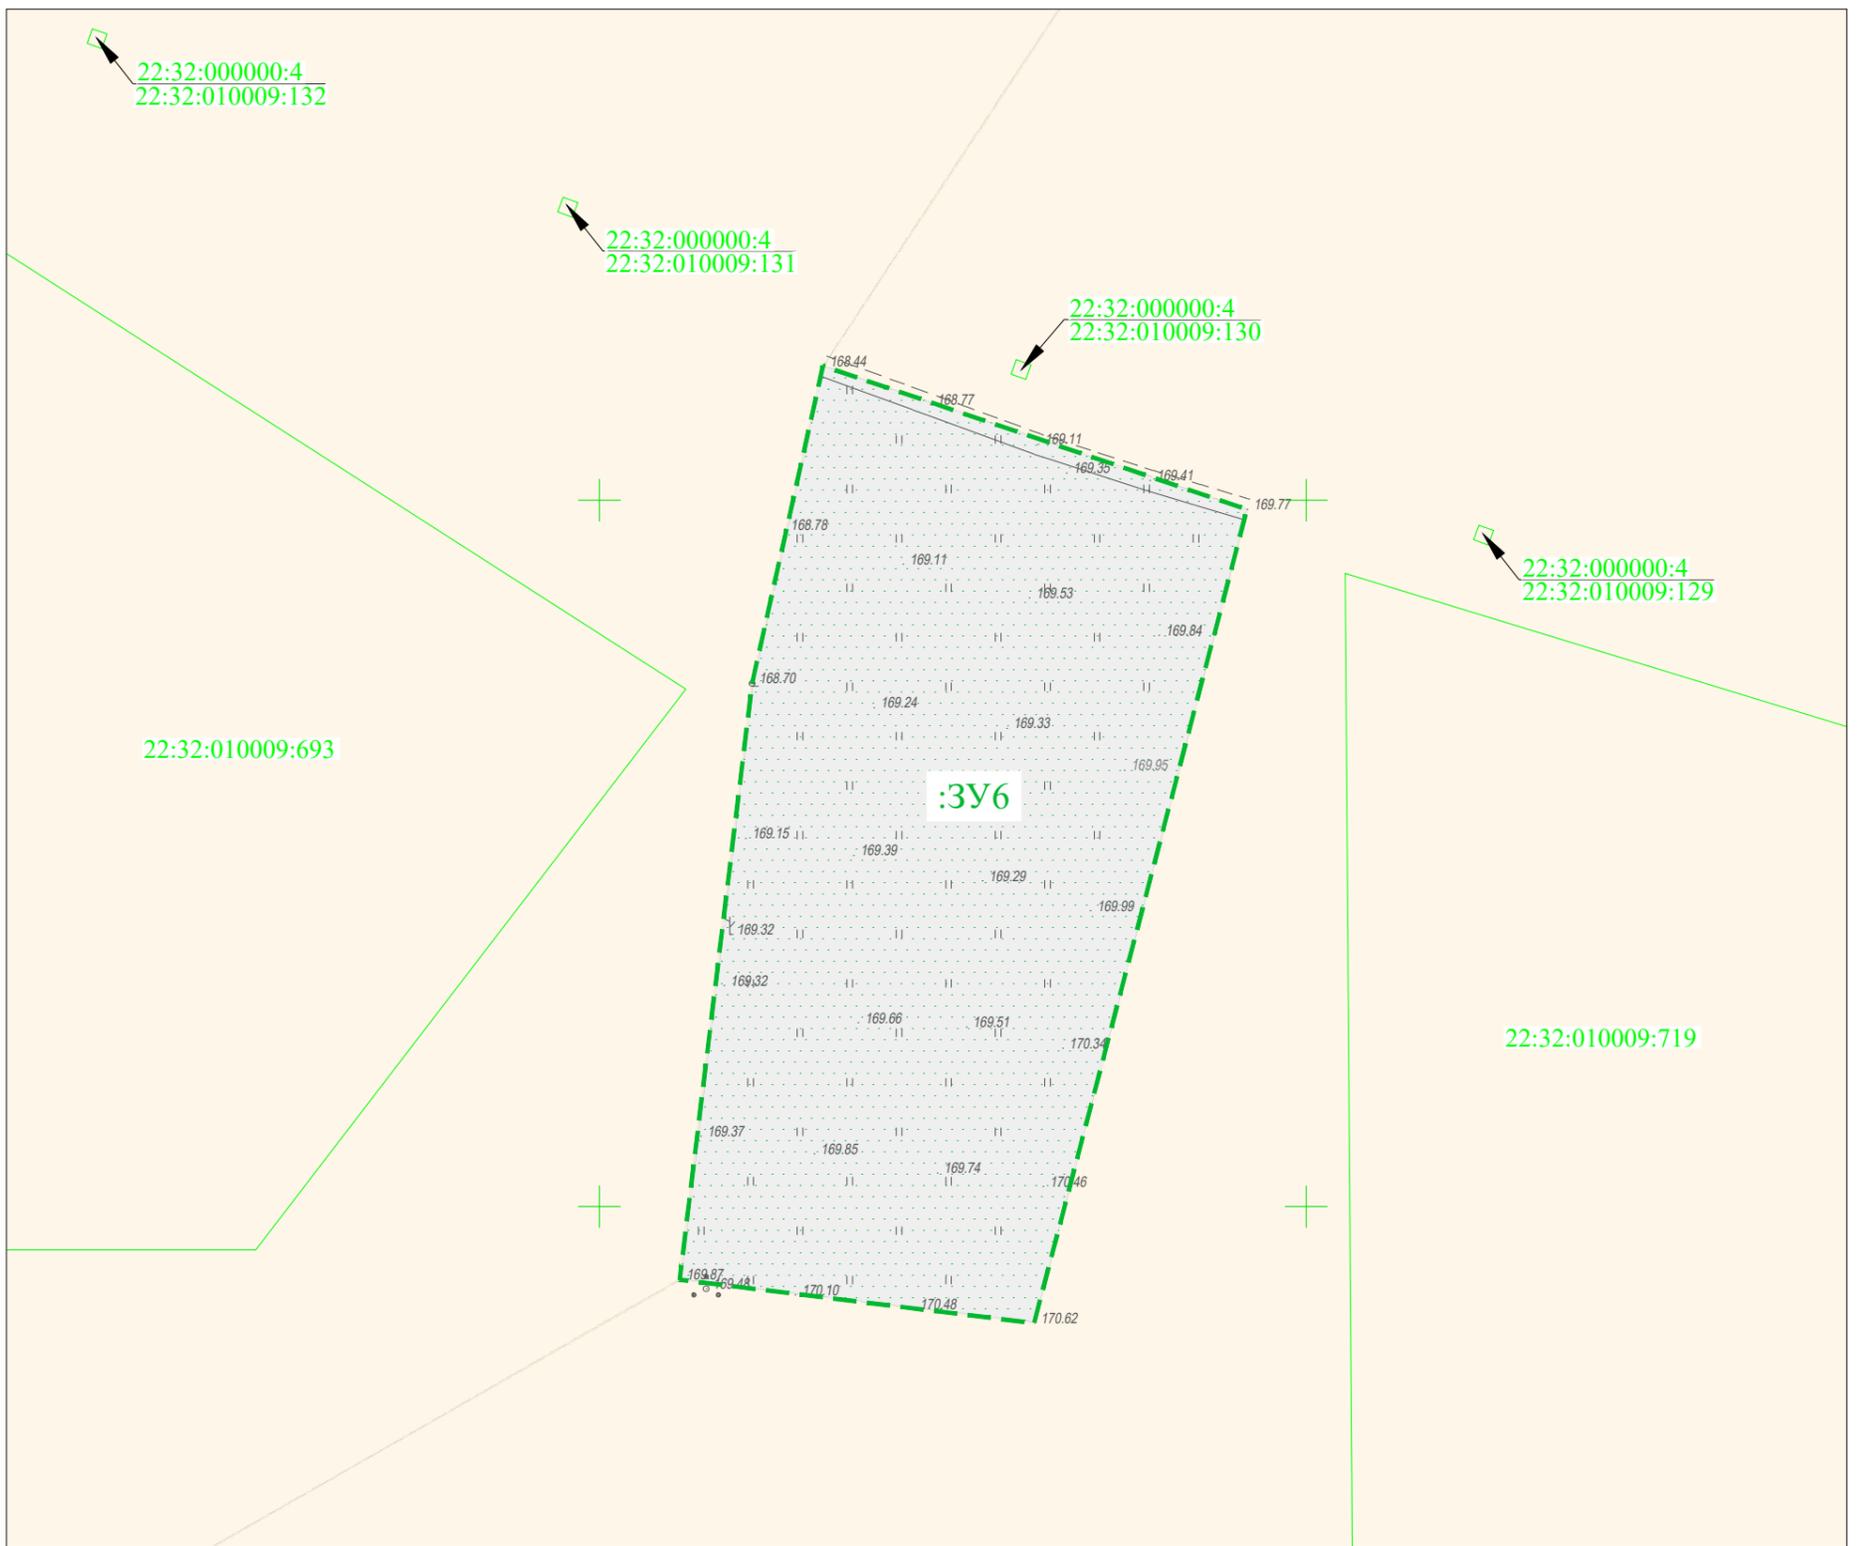

Условные обозначения:

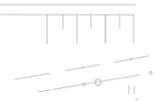-  - земли сельскохозяйственного назначения;
-  - земли промышленности, энергетики, транспорта, связи, радиовещания, телевидения, информатики, земли для обеспечения космической деятельности, земли обороны безопасности и земли иного специальное назначения.
-  - земельные участки образуемые для временного отвода;
-  - границы земельных участков, внесенных в Единый государственный реестр недвижимости, в границах территории, в отношении которой осуществляется подготовка проекта планировки;
- 22:32:010009:3 - кадастровый номер земельного участка;
- 22:32:000000:4
22:32:010009:3 - кадастровый номер земельного участка (над чертой номер единого землепользования, под чертой - номер земельного участка входящего в состав единого землепользования);
- :3У6** - условное обозначение образуемых земельных участков, формируемые для целей временного занятия для строительства автомобильной дорги;
-  - топография местности;

						08172000003210110780001 – ПМТ 1				
						Реконструкция автомобильной дороги Крутиха–Панкрушиха–Хабары–Славгород–граница Республики Казахстан с устройством путепровода на 75+440 в Панкрушихинском районе				
Изм.	Кол.уч.	Лист	Индок	Подпись	Дата	Проект планировки территории	Стадия	Лист	Листов	
Составил		Беленко			12.21		П	2	4	
Проверил		Логонова			12.21					
ГИП		Попов			12.21					
						Чертеж межевания территории М1:1000		 ООО «ПРОЕКТАВТОМОСТ»		

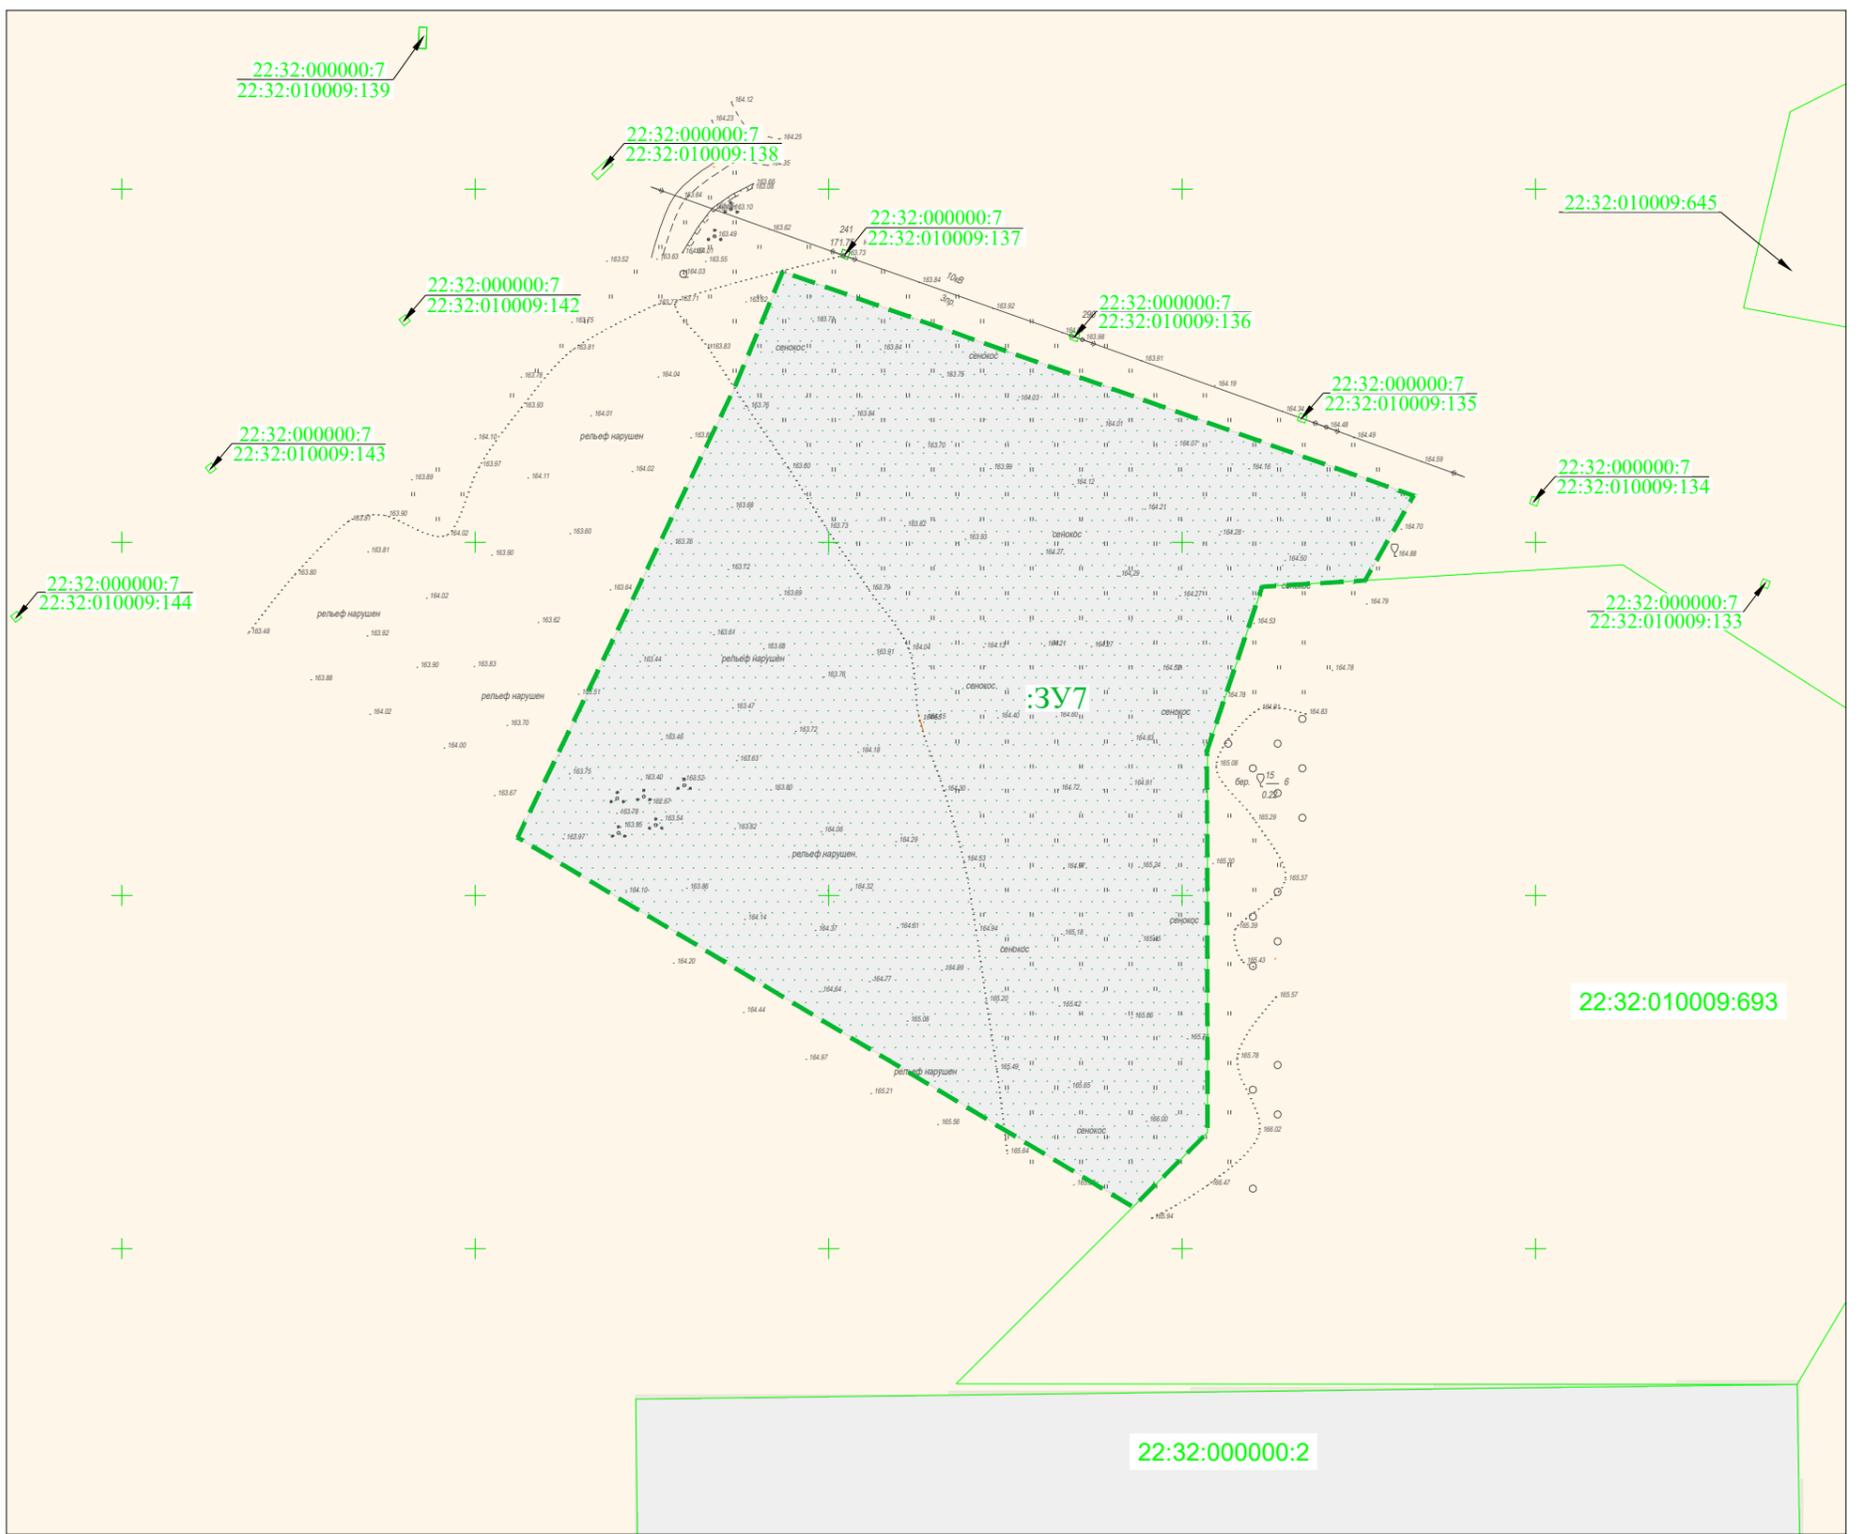

Условные обозначения:



- земли сельскохозяйственного назначения;



- земли промышленности, энергетики, транспорта, связи, радиовещания, телевидения, информатики, земли для обеспечения космической деятельности, земли обороны безопасности и земли иного специальное назначения.



- земельные участки образуемые для временного отвода;



- границы земельных участков, внесенных в Единый государственный реестр недвижимости, в границах территории, в отношении которой осуществляется подготовка проекта планировки;

22:32:010009:3


- кадастровый номер земельного участка;

22:32:000000:4
22:32:010009:3

- кадастровый номер земельного участка (над чертой номер единого землепользования, под чертой - номер земельного участка входящего в состав единого землепользования);


:3У7

- условное обозначение образуемых земельных участков, формируемые для целей временного занятия для строительства автомобильной дороги;

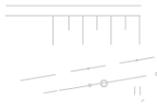

- топография местности;

					08172000003210110780001 – ПМТ 1				
					Реконструкция автомобильной дороги Крутиха–Панкрушиха–Хабары–Славгород–граница Республики Казахстан с устройством путепровода на 75+440 в Панкрушихинском районе				
Изм.	Кол.уч.	Лист	№ док	Подпись	Дата	Проект планировки территории	Стадия	Лист	Листов
Составил		Беленко		<i>Беленко</i>	12.21		П	3	4
Проверил		Логонова		<i>Логонова</i>	12.21	Чертеж межевания территории М1:2000	 ООО «ПРОЕКТАВТОМОСТ»		
ГИП		Попов		<i>Попов</i>	12.21				

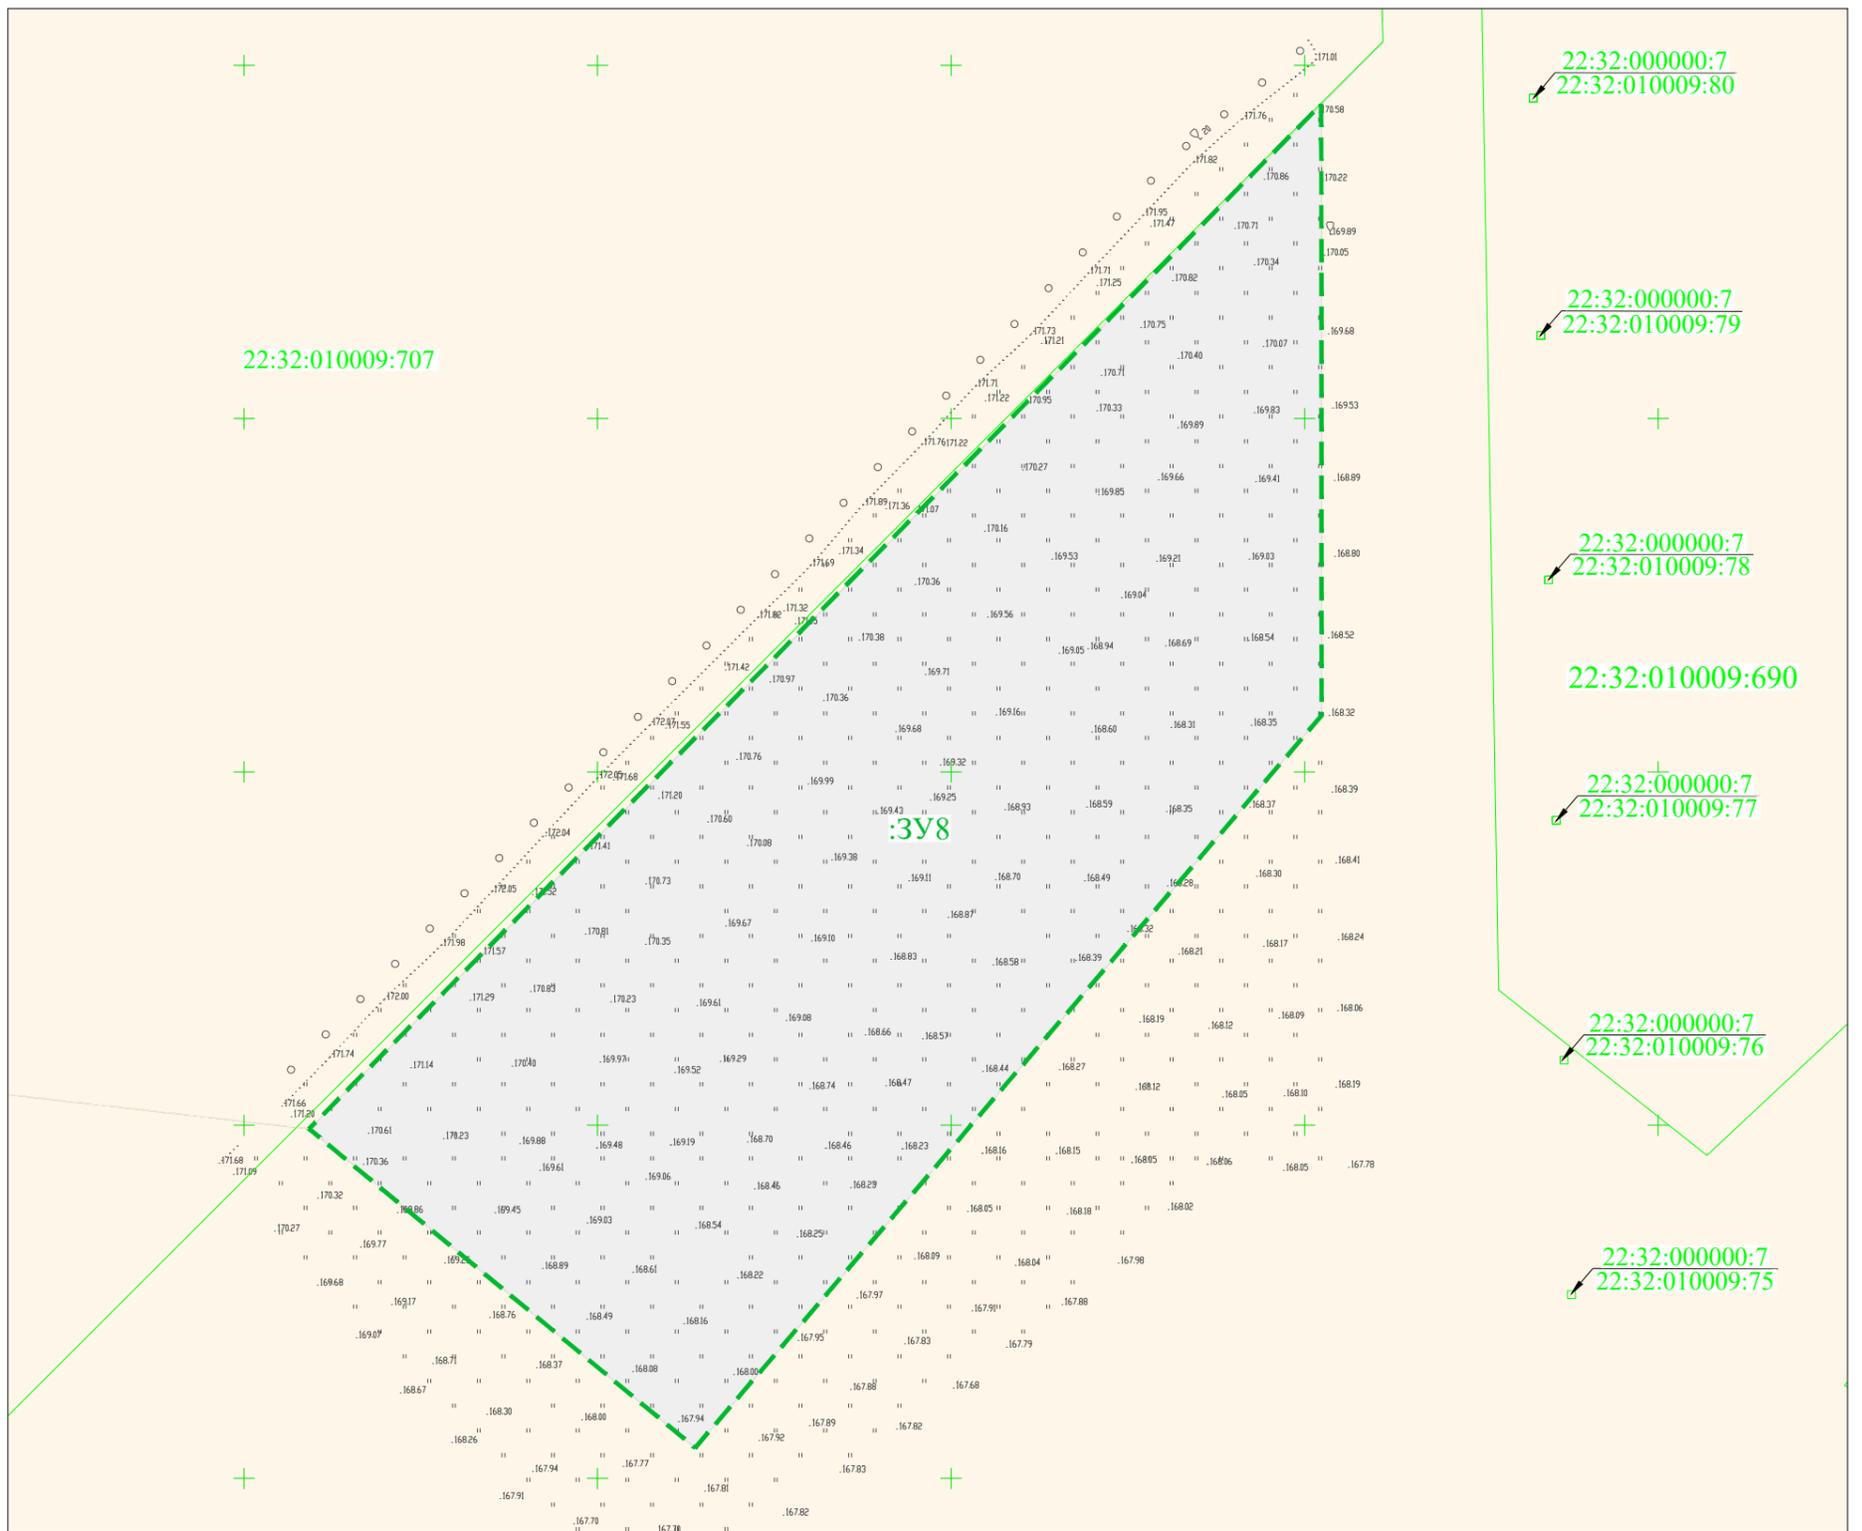

Условные обозначения:



- земли сельскохозяйственного назначения;



- земли промышленности, энергетики, транспорта, связи, радиовещания, телевидения, информатики, земли для обеспечения космической деятельности, земли обороны безопасности и земли иного специальное назначения.



- земельные участки образуемые для временного отвода;



- границы земельных участков, внесенных в Единый государственный реестр недвижимости, в границах территории, в отношении которой осуществляется подготовка проекта планировки;

22:32:010009:3


- кадастровый номер земельного участка;

22:32:000000:4
22:32:010009:3

- кадастровый номер земельного участка (над чертой номер единого землепользования, под чертой - номер земельного участка входящего в состав единого землепользования);

:3У8

- условное обозначение образуемых земельных участков, формируемые для целей временного занятия для строительства автомобильной дороги;

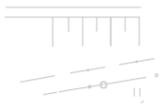

- топография местности;

					08172000003210110780001 – ПМТ 1				
					Реконструкция автомобильной дороги Крутиха–Панкрушиха–Хабары–Славгород–граница Республики Казахстан с устройством путепровода на 75+440 в Панкрушихинском районе				
Изм.	Кол.уч.	Лист	Ирек	Подпись	Дата	Проект планировки территории	Стадия	Лист	Листов
Составил		Беленко		<i>Беленко</i>	12.21		П	4	4
Проверил		Логинава		<i>Логинава</i>	12.21	Чертеж межевания территории М1:2000	 ООО «ПРОЕКТАВТОМОСТ»		
ГИП		Попов		<i>Попов</i>	12.21				

- определение параметров транспортного и инженерного обеспечения для развития территории;
- установление границ зон с особыми условиями использования территории;
- определение мест допустимого размещения зданий, строений и сооружений.

3. Транспортно-экономическая характеристика района тяготения проектируемой автомобильной дороги

Проектируемый участок «Реконструкция автомобильной дороги Крутиха – Панкрушиха – Хабары – Славгород – граница Республики Казахстан с устройством путепровода на км 75+440 в Панкрушихинском районе» находится в Кривинском сельсовете Панкрушихинского сельсовета.

Алтайский край, являясь субъектом Российской Федерации, входит в один из крупнейших округов России – Сибирский. Расположен Алтайский край в центре Азиатского континента, на юге Западной Сибири. Алтайский край граничит:

- с юга и запада - с Республикой Казахстан;
- с юго-востока - с Республикой Алтай;
- на остальном протяжении с Кемеровской и Новосибирской областями.

Алтайский край занимает территорию площадью 168 тыс. кв. км, что составляет 17 % территории Западной Сибири и 1 % всей России. Численность населения Алтайского края составляет 2317 тыс. человек, из них доля городского населения составляет 57% или 1321тыс. человек, сельского – 996 тыс. человек или 43 %. Средняя плотность населения по краю – 14 человек на 1 кв. км территории. В этом показателе Алтайский край уступает только Кемеровской области (там плотность населения 30 человек на 1 кв. км территории).

В административном отношении Алтайский край разделен на 10 городских округов, 59 муниципальных районов, 641 сельских и 7 городских поселений. Административным центром Алтайского края является город Барнаул с населением 696 тыс. человек.

В крае 3 города с населением более 100 тыс. человек (Барнаул, Бийск, Рубцовск) и 7 городов до 100 тыс. человек (в том числе, ЗАТО Сибирский).

Панкрушихинский район Алтайского края расположен в северо-западной части региона. Районный центр – с. Панкрушиха – находится в 300 км от г. Барнаула и в 10 км от ближайшей железнодорожной станции «Панкрушиха».

Панкрушихинский район граничит: на севере с Кочковским, Краснозерским районами Новосибирской области; на юге с Баевским и Суетским, на западе с Хабарским, на востоке с Крутихинским и Каменским районами Алтайского края.

По территории района проходит железнодорожная магистраль Барнаул-Карасук.

Основное направление экономики – сельское хозяйство. Агропромышленный комплекс района представляют 20 сельскохозяйственных предприятий различных организационно-правовых форм и 73 фермерских хозяйства, включая малые предприятия. Продукция, производимая сельскохозяйственными предприятиями, реализуется на территории Алтайского края и за его пределами. Промышленность района представлена малым предприятием – «Панкрушихинские маслосырзавод». Кроме того, ряд предприятий имеют подсобные промышленные производства для обеспечения жизнедеятельности района (выпуск хлеба, хлебобулочных изделий, колбасных изделий, производство муки, пиломатериалы).

4. Используемые исходные материалы

1. Кадастровые планы территории на кадастровые кварталы: 22:32:010009; 22:32:000000.
2. Кадастровые выписки на земельные участки.
3. Топографо-геодезические материалы.

						08172000003210110780001 – ППТ П	Лист
							2
Изм.	Код.уч	Лист	№ док	Подпись	Дата		

13.	Ширина проезжей части	м	7,0
14.	Количество полос движения	шт.	2
15.	Тип дорожной одежды на подходах	-	капитальный
16.	Вид покрытия на подходах	-	асфальтобетон
17.	Вид покрытия на мосту	-	асфальтобетон
18.	Класс временной нагрузки на путепроводе	-	А 14 и Н 14
19.	Нормативная осевая нагрузка для расчета дорожной одежды	кН	115
20	Протяженность линии наружного электроосвещения.	м	1225
21	Опоры освещения	шт.	47
22	Светильники	шт.	47

6. Определение фактических землепользователей, видов использования земельных участков, площади, необходимой для строительства автодороги

Настоящим проектом предусматривается занятие земель, как в постоянное, так и во временное пользование.

В постоянное пользование оформляются земли, составляющие полосу отвода автодороги.

Необходимая ширина полосы постоянного и временного отвода рассчитана в соответствии с принятыми поперечными профилями земельного полотна.

Общая площадь постоянного отвода составит 7.2537 га. Общая площадь временного отвода составляет 12.493га.

Данные по землепользователям и испрашиваемые площади земельных участков, необходимых для строительства автомобильной дороги, представлены в отдельных ведомостях.

7. Зоны с особо охраняемые природные территории

На территории Панкрушихинского района находится государственный природный комплексный заказник краевого значения «Панкрушихинский».

8. Зоны с особыми условиями использования территории

Зоны с особыми условиями использования на территории планируемого размещения объектов капитального строительства представлены зоной инженерных коммуникаций (охранная зона линии связи и охранная зона воздушной линии электропередач), зоной с особыми условиями использования территории (придорожная полоса).

9. Территории объектов культурного наследия

В границах планируемого размещения объектов капитального строительства отсутствуют территории объектов культурного наследия, что подтверждается графической частью Схемы территориального планирования муниципального образования Панкрушихинского района Алтайского края.

10.Зоны действия публичных сервитутов

На территории планируемого размещения объектов капитального строительства, планируется публичный сервитут для размещения конструктивных элементов автомобильной дороги. Обозначение земельного участка в графической и текстовой части 22:32:000000:2/чзу2.

В соответствии с кадастровыми планами территориями в государственном кадастре недви-


						08172000003210110780001 – ППТ П	Лист
							4
Изм.	Кол.уч	Лист	№ док	Подпись	Дата		

жимости отсутствуют сведения об обременениях земельных участков в пределах границы зоны планируемого размещения объекта.

11. Сведения о проектируемых лесных участках

Образуемый земельный участок для постоянного отвода с условным номером 22:32:010009:422:3У2 относится к категории земли лесного фонда. Данный участок будет отнесен к территориям общего пользования или имуществу общего пользования, переведены в категорию земель – земли промышленности, энергетики, транспорта, связи, радиовещания, телевидения, информатики, земли для обеспечения космической деятельности, земли обороны, безопасности и земли иного специального назначения, разрешенное использование будет установлено – автомобильный транспорт.

						08172000003210110780001 – ППТ П	Лист
							5
Изм.	Кол.уч	Лист	№ док	Подпись	Дата		

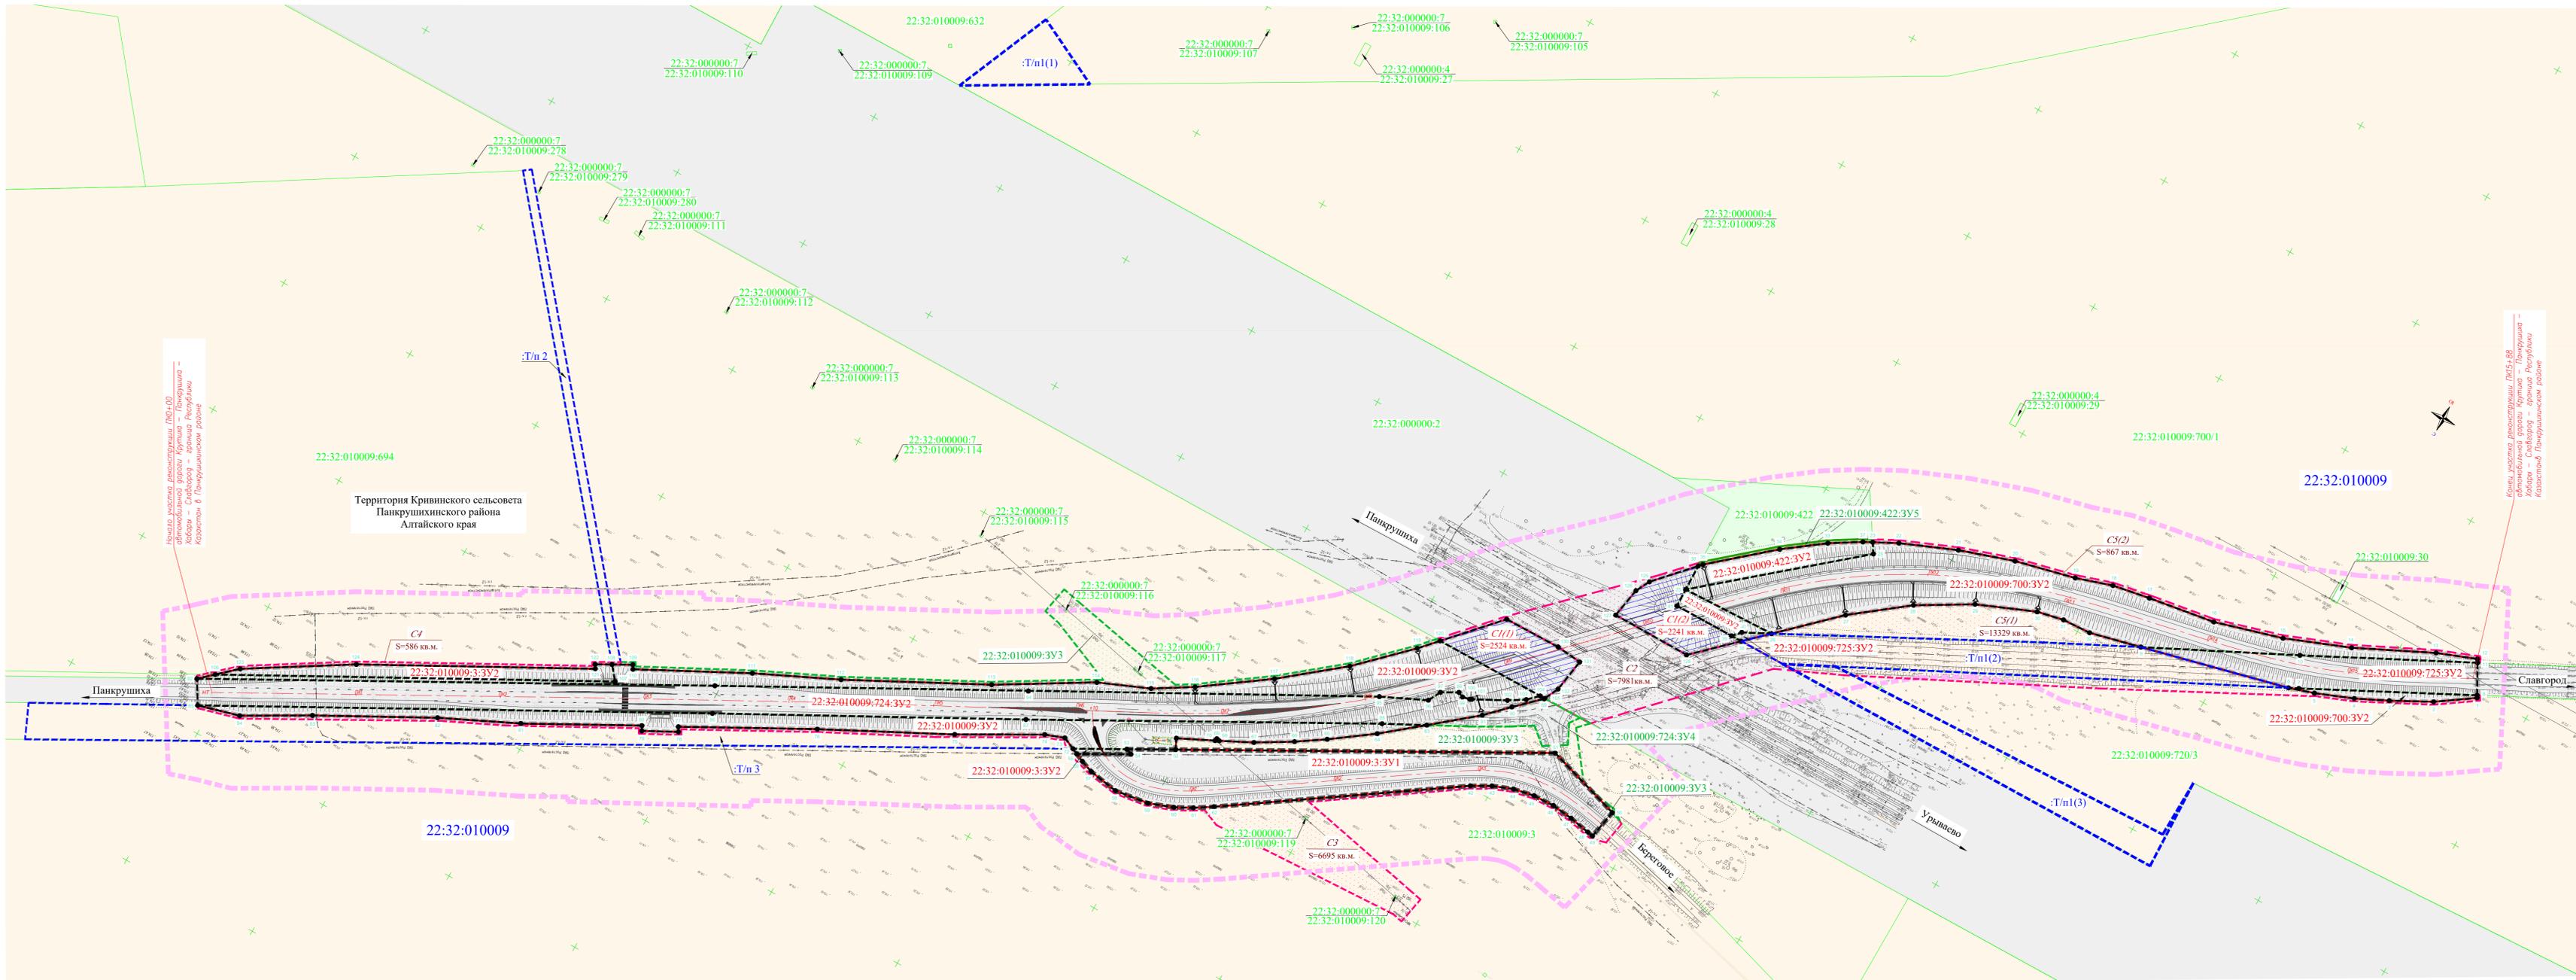

Условные обозначения:


- - - - - - границы территории, в отношении которой осуществляется подготовка проекта межевания;
- - - - - - границы зон планируемого размещения линейных объектов "автомобильная дорога К-08 Крутиха - Панкрушиха - Хабары - Славгород - граница Республики Казахстан";
- - - - - - границы зон планируемого размещения линейных объектов "подъезд к с. Береговому";
- - - - - - границы земельных участков, внесенных в Единый государственный реестр недвижимости, в границах территории, в отношении которой осуществляется подготовка проекта планировки;
- - - - - - красные линии "автомобильная дорога К-08 Крутиха - Панкрушиха - Хабары - Славгород - граница Республики Казахстан", утвержденные в составе проекта планировки;
- - - - - - красные линии "подъезд к с. Береговому", утвержденные в составе проекта планировки;
- - - - - - граница земельного участка, образуемого для размещения на нем конструктивных элементов автомобильной дороги;
- - точки поворота образуемого земельного участка, на котором планируется разместить конструктивные элементы объекта - "Реконструкция автомобильной дороги Крутиха - Панкрушиха - Хабары - Славгород - граница Республики Казахстан с устройством путепровода на км 75+440 в Панкруштинском районе";
- - - - - ПК1 - проектная ось автомобильной дороги;
- 22:32:010009 - номер кадастрового квартала;
- 22:32:010009:3 - кадастровый номер земельного участка;
- 22:32:000000:7
22:32:010009:3 - кадастровый номер земельного участка (над чертой номер единого землепользования, под чертой - номер земельного участка входящего в состав единого землепользования);
- - - - - :T/n1 - граница земельного участка, образуемого в результате перераспределения земельного участка;
- - - - - :T/n1 - условное обозначение территории, включаемых в состав земельных участков, в отношении которых предусматривается перераспределение земель;
- - - - - C1 - условное обозначение части земельного участка, на котором планируется установить публичный сервитут для размещения автомобильной дороги;
- - - - - C2 - условное обозначение части земельного участка, на котором планируется установить публичный сервитут для целей временного занятия для строительства автомобильной дороги;
- - - - - - земельные участки, образуемые для временного отвода;

- 22:32:010009:3Y1 - кадастровый номер образуемого земельного участка, образуемой части земельного участка, на котором планируется разместить конструктивные элементы автомобильной дороги "Реконструкция автомобильной дороги Крутиха - Панкрушиха - Хабары - Славгород - граница Республики Казахстан с устройством путепровода на 75+440 в Панкруштинском районе";
- 22:32:010009:3Y3 - кадастровый номер образуемого земельного участка, образуемой части земельного участка, формируемые для целей временного занятия для строительства автомобильной дороги "Реконструкция автомобильной дороги Крутиха - Панкрушиха - Хабары - Славгород - граница Республики Казахстан с устройством путепровода на 75+440 в Панкруштинском районе";
- C1
S=4765 кв.м. - обозначение части земельного участка, на которой планируется установить публичный сервитут в пределах зоны размещения линейного объекта;
- C2
S=7981 кв.м. - обозначение части земельного участка, на которой планируется установить публичный сервитут для целей временного занятия для строительства автомобильной дороги;
- Категория земель:
 - - земли лесного фонда;
 - - земли сельскохозяйственного назначения;
 - - земли промышленности, энергетики, транспорта, связи, радиовещания, телевидения, информатики, земли для обеспечения космической деятельности, земли обороны безопасности и земли иного специального назначения;
- - - - - - топография местности.


ПРИМЕЧАНИЕ:
 1. Система высот - Балтийская;
 2. Система координат - МСК-22;
 3. Горизонталы проведены через 0.5м;
 4. Зона планируемого размещения объектов дорожного сервиса, иных зданий и сооружений необходимых для содержания автомобильной дороги проектом не предусмотрена;
 5. Границы территорий объектов культурного наследия - отсутствуют.

0817200003210110780001-ПМТ 2			
Реконструкция автомобильной дороги Крутиха-Панкрушиха-Хабары-Славгород-граница Республики Казахстан с устройством путепровода на 75+440 в Панкруштинском районе			
Изм.	Код.уч.	Лист	Иск.
Составил	Беленко	12.21	
Проверил	Ловина	12.21	
ГИП	Попов	12.21	
Проект планировки территории		Стация	Лист
		П	1
Чертеж образуемых земельных участков		000 «ПРОЕКТАВТОМОСЬ»	
		М: 2000	


Составлено: _____
 Взято из: _____
 Подпись и дата: _____
 Инв. № подл.: _____

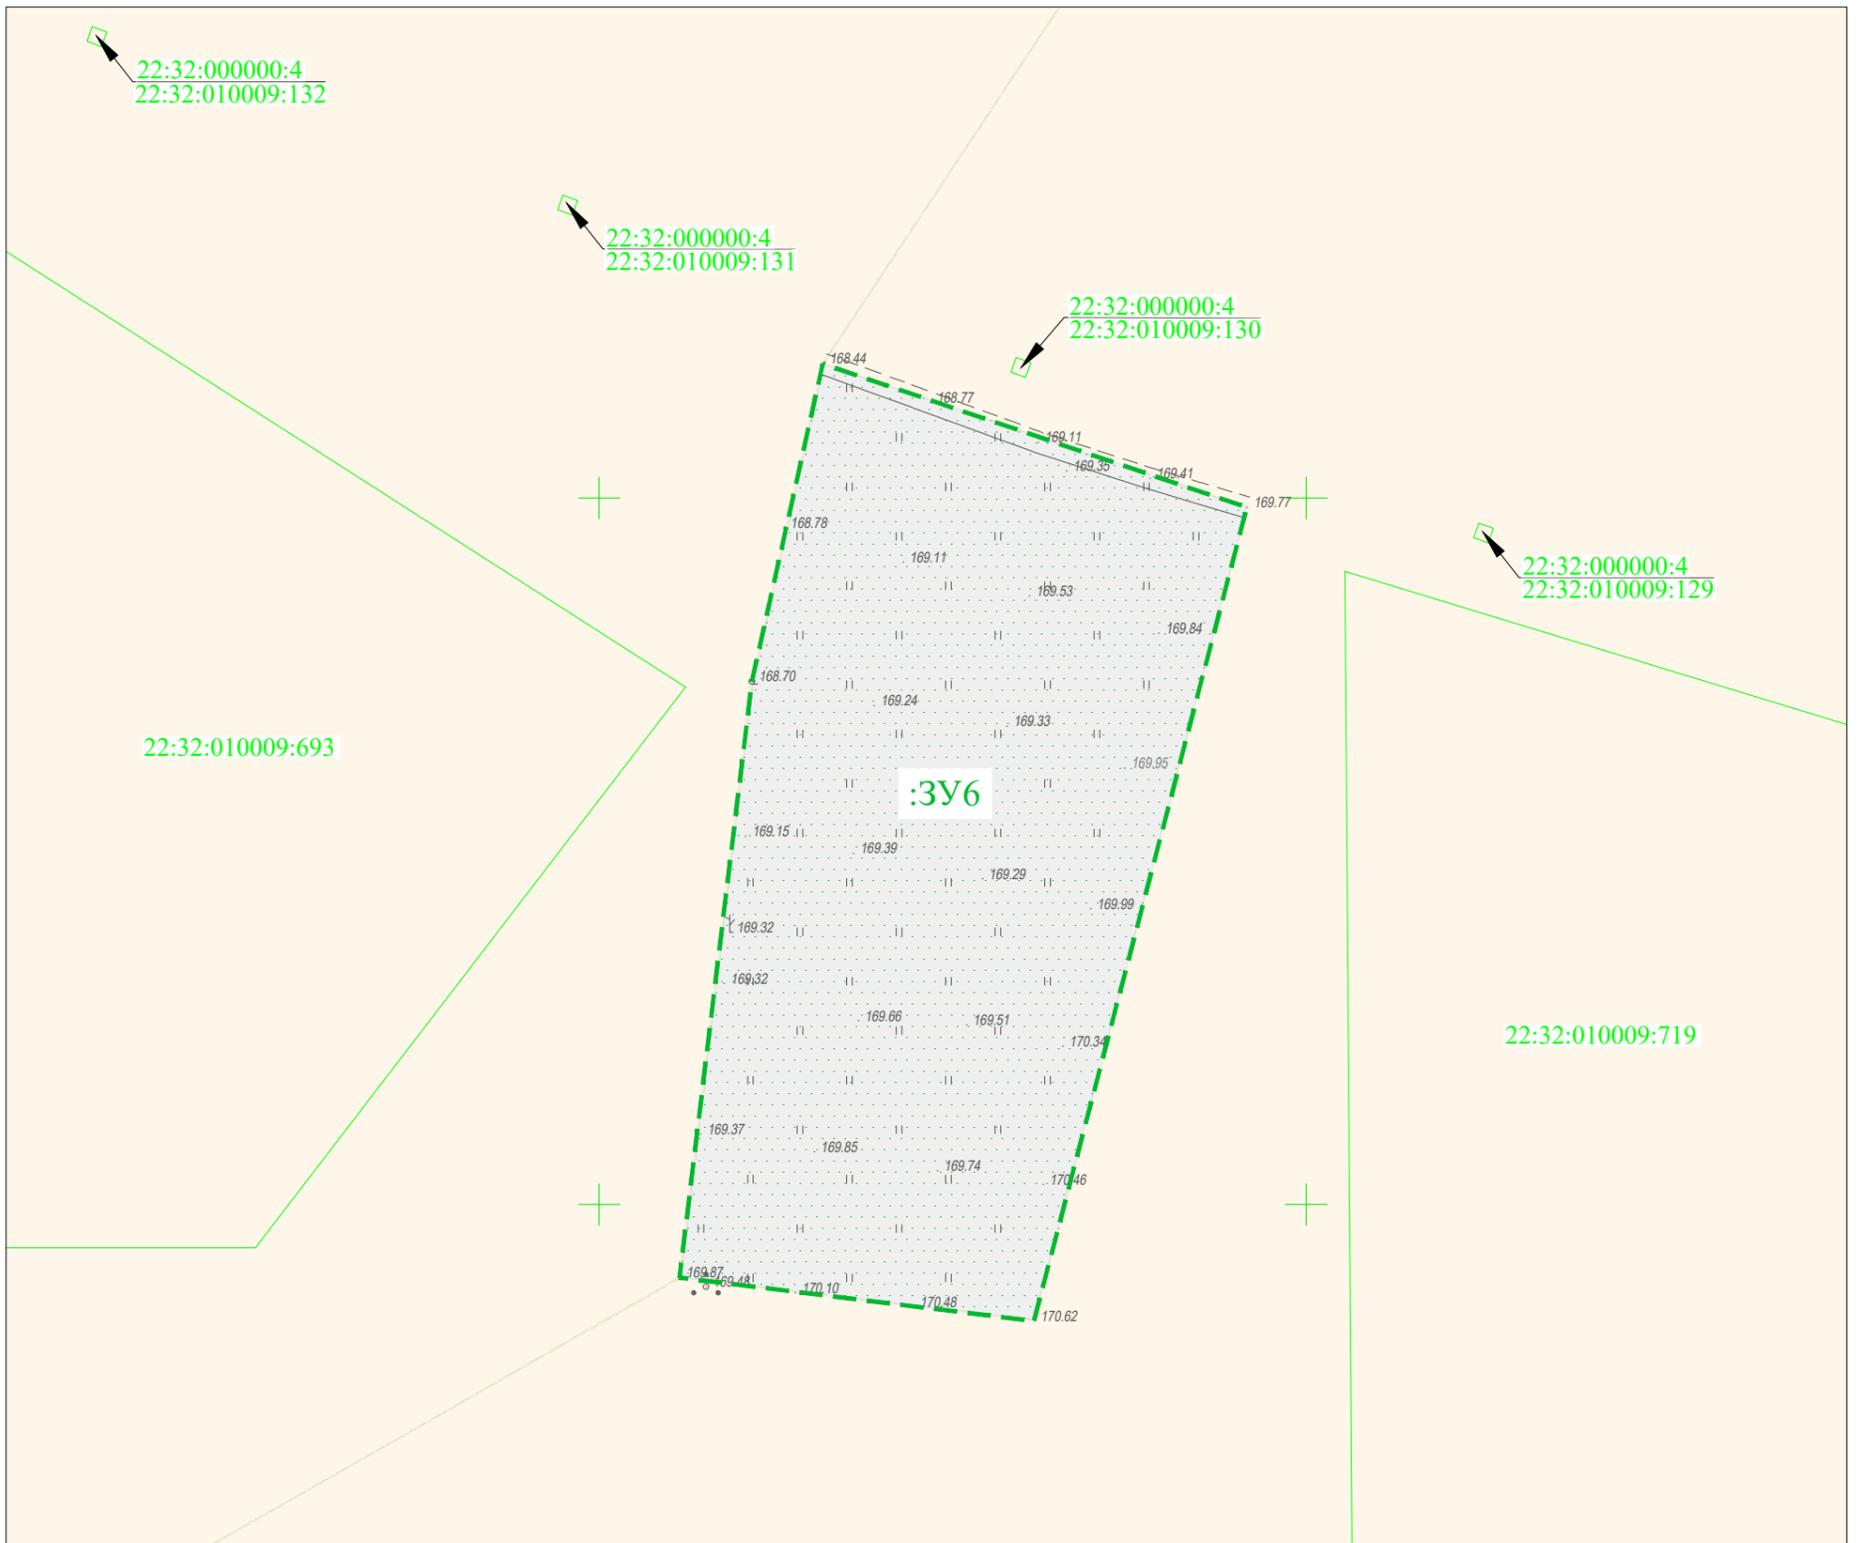

Условные обозначения:

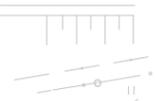-  - земли сельскохозяйственного назначения;
-  - земли промышленности, энергетики, транспорта, связи, радиовещания, телевидения, информатики, земли для обеспечения космической деятельности, земли обороны безопасности и земли иного специальное назначения.
-  - земельные участки образуемые для временного отвода;
-  - границы земельных участков, внесенных в Единый государственный реестр недвижимости, в границах территории, в отношении которой осуществляется подготовка проекта планировки;
- 22:32:010009:3 - кадастровый номер земельного участка;
- 22:32:000000:4
22:32:010009:3 - кадастровый номер земельного участка (над чертой номер единого землепользования, под чертой - номер земельного участка входящего в состав единого землепользования);
- :3У6 - условное обозначение образуемых земельных участков, формируемые для целей временного занятия для строительства автомобильной дорги;
-  - топография местности;

						08172000003210110780001-ПМТ 2			
						Реконструкция автомобильной дороги Крутиха-Панкрушиха-Хабары-Славгород-граница Республики Казахстан с устройством путепровода на 75+440 в Панкрушихинском районе			
Изм.	Кол.уч.	Лист	№ док	Подпись	Дата	Проект планировки территории	Стадия	Лист	Листов
Составил		Беленко			12.21		П	2	4
Проверил		Логинова			12.21				
ГИП		Попов			12.21				
						Чертеж образуемых земельных участков М1:1000	 ООО «ПРОЕКТАВТОМОСТЬ»		

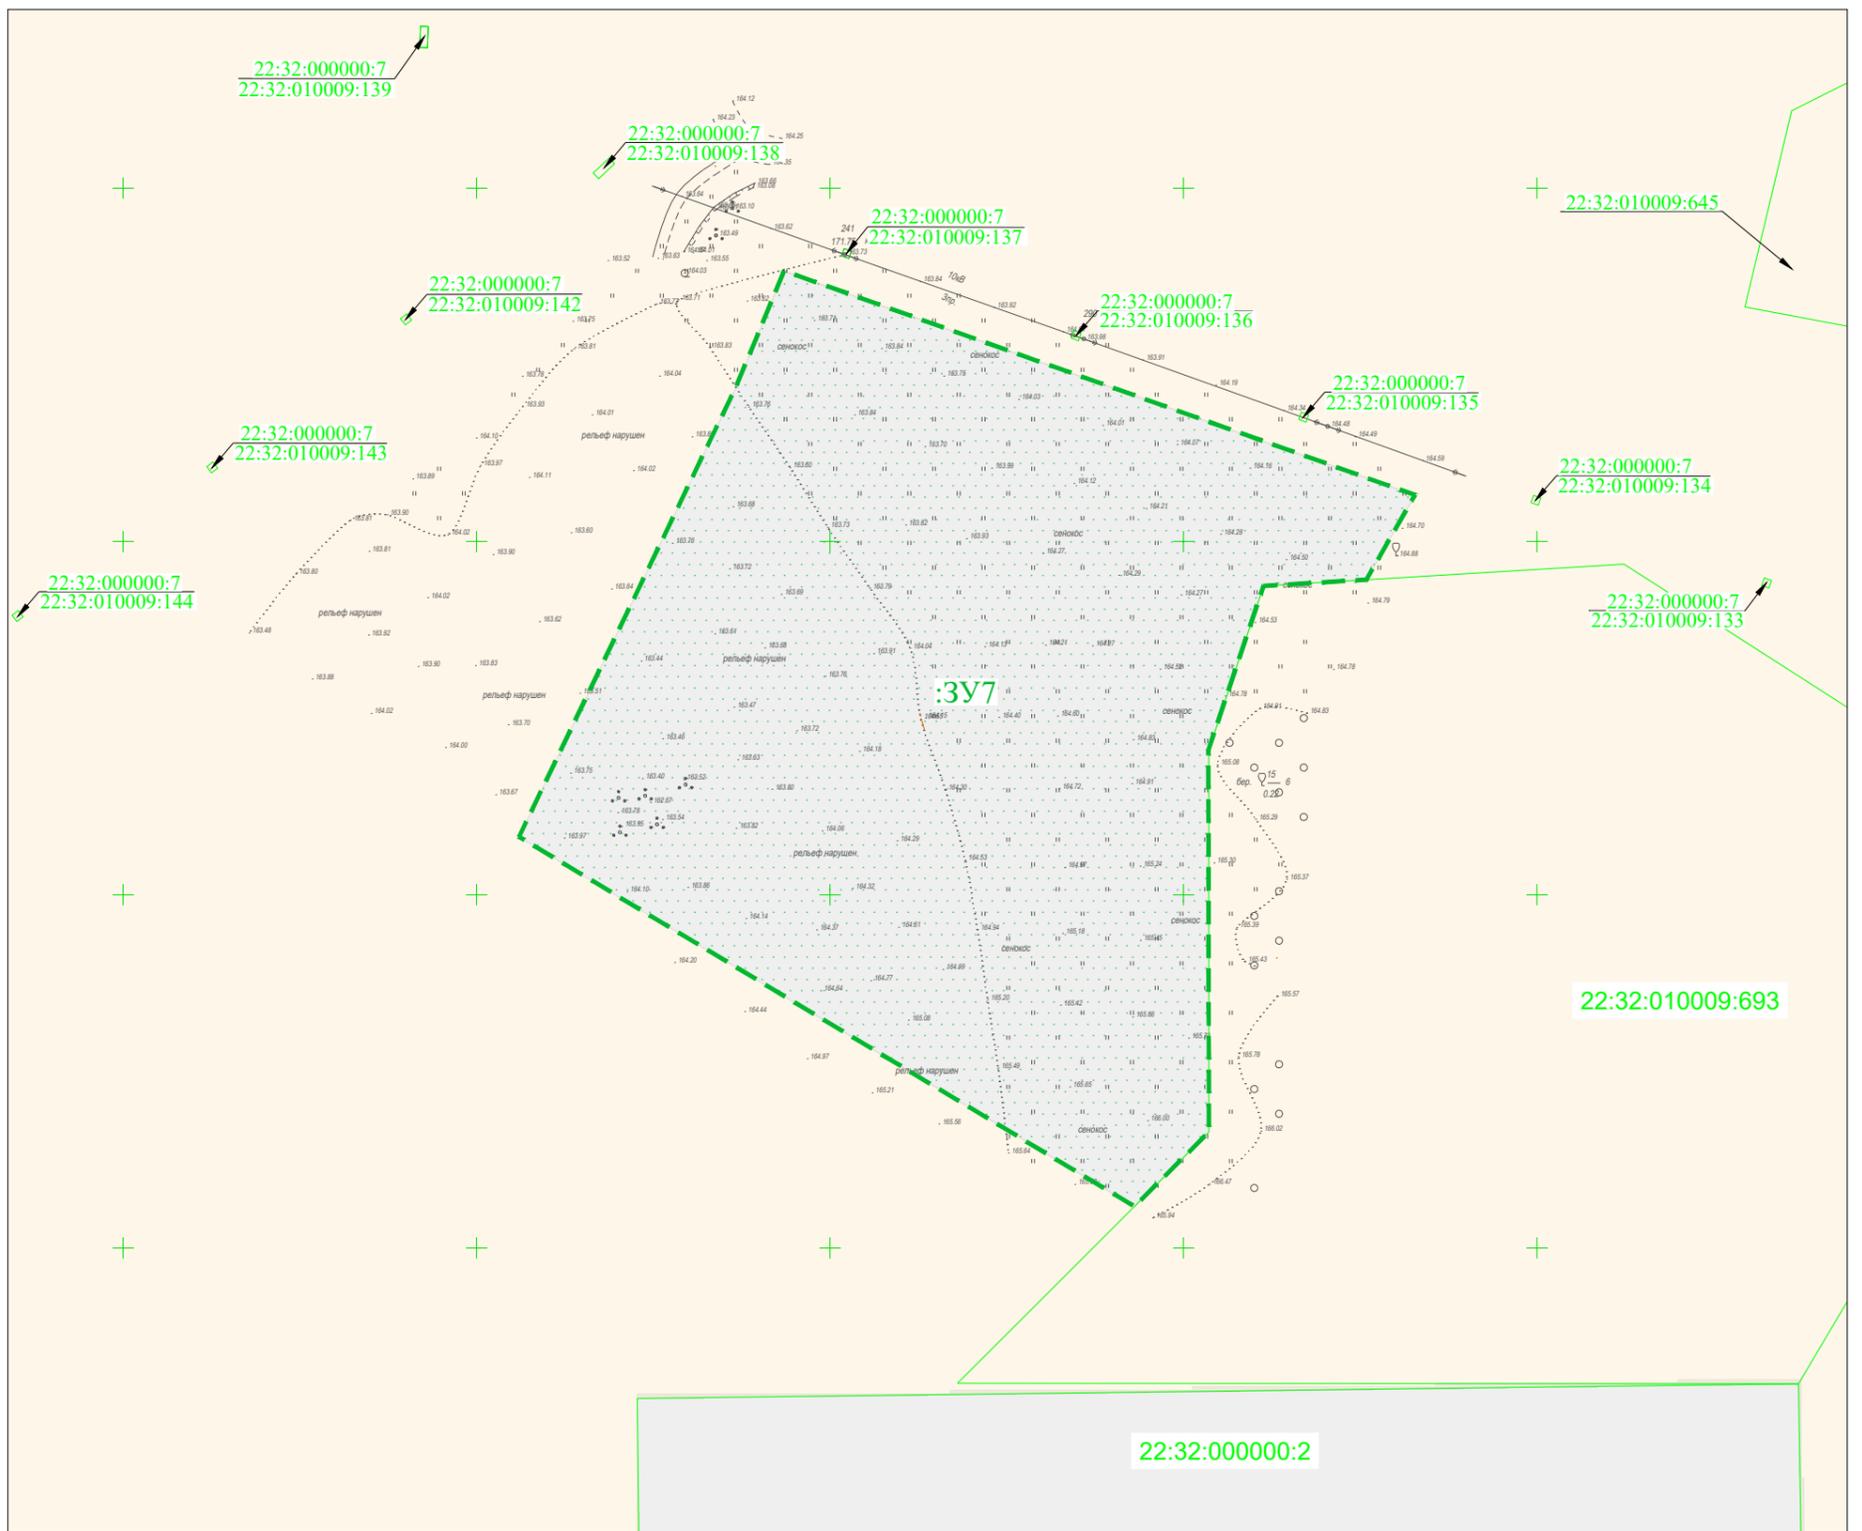

Условные обозначения:



- земли сельскохозяйственного назначения;



- земли промышленности, энергетики, транспорта, связи, радиовещания, телевидения, информатики, земли для обеспечения космической деятельности, земли обороны безопасности и земли иного специальное назначения.



- земельные участки образуемые для временного отвода;



- границы земельных участков, внесенных в Единый государственный реестр недвижимости, в границах территории, в отношении которой осуществляется подготовка проекта планировки;

22:32:010009:3


- кадастровый номер земельного участка;

22:32:000000:4
22:32:010009:3

- кадастровый номер земельного участка (над чертой номер единого землепользования, под чертой - номер земельного участка входящего в состав единого землепользования);


:3У7

- условное обозначение образуемых земельных участков, формируемые для целей временного занятия для строительства автомобильной дороги;

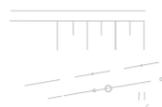

- топография местности;

					08172000003210110780001-ПМТ 2				
					Реконструкция автомобильной дороги Крутиха-Панкрушиха-Хабары-Славгород-граница Республики Казахстан с устройством путепровода на 75+440 в Панкрушихинском районе				
Изм.	Кол.уч.	Лист	И док	Подпись	Дата	Проект планировки территории	Стадия	Лист	Листов
Составил		Беленко		<i>Беленко</i>	12.21		П	3	4
Проверил		Логинава		<i>Логинава</i>	12.21				
ГИП		Попов		<i>Попов</i>	12.21				
					Чертеж образуемых земельных участков М1:2000		 ООО «ПРОЕКТАВТОМОСТ»		

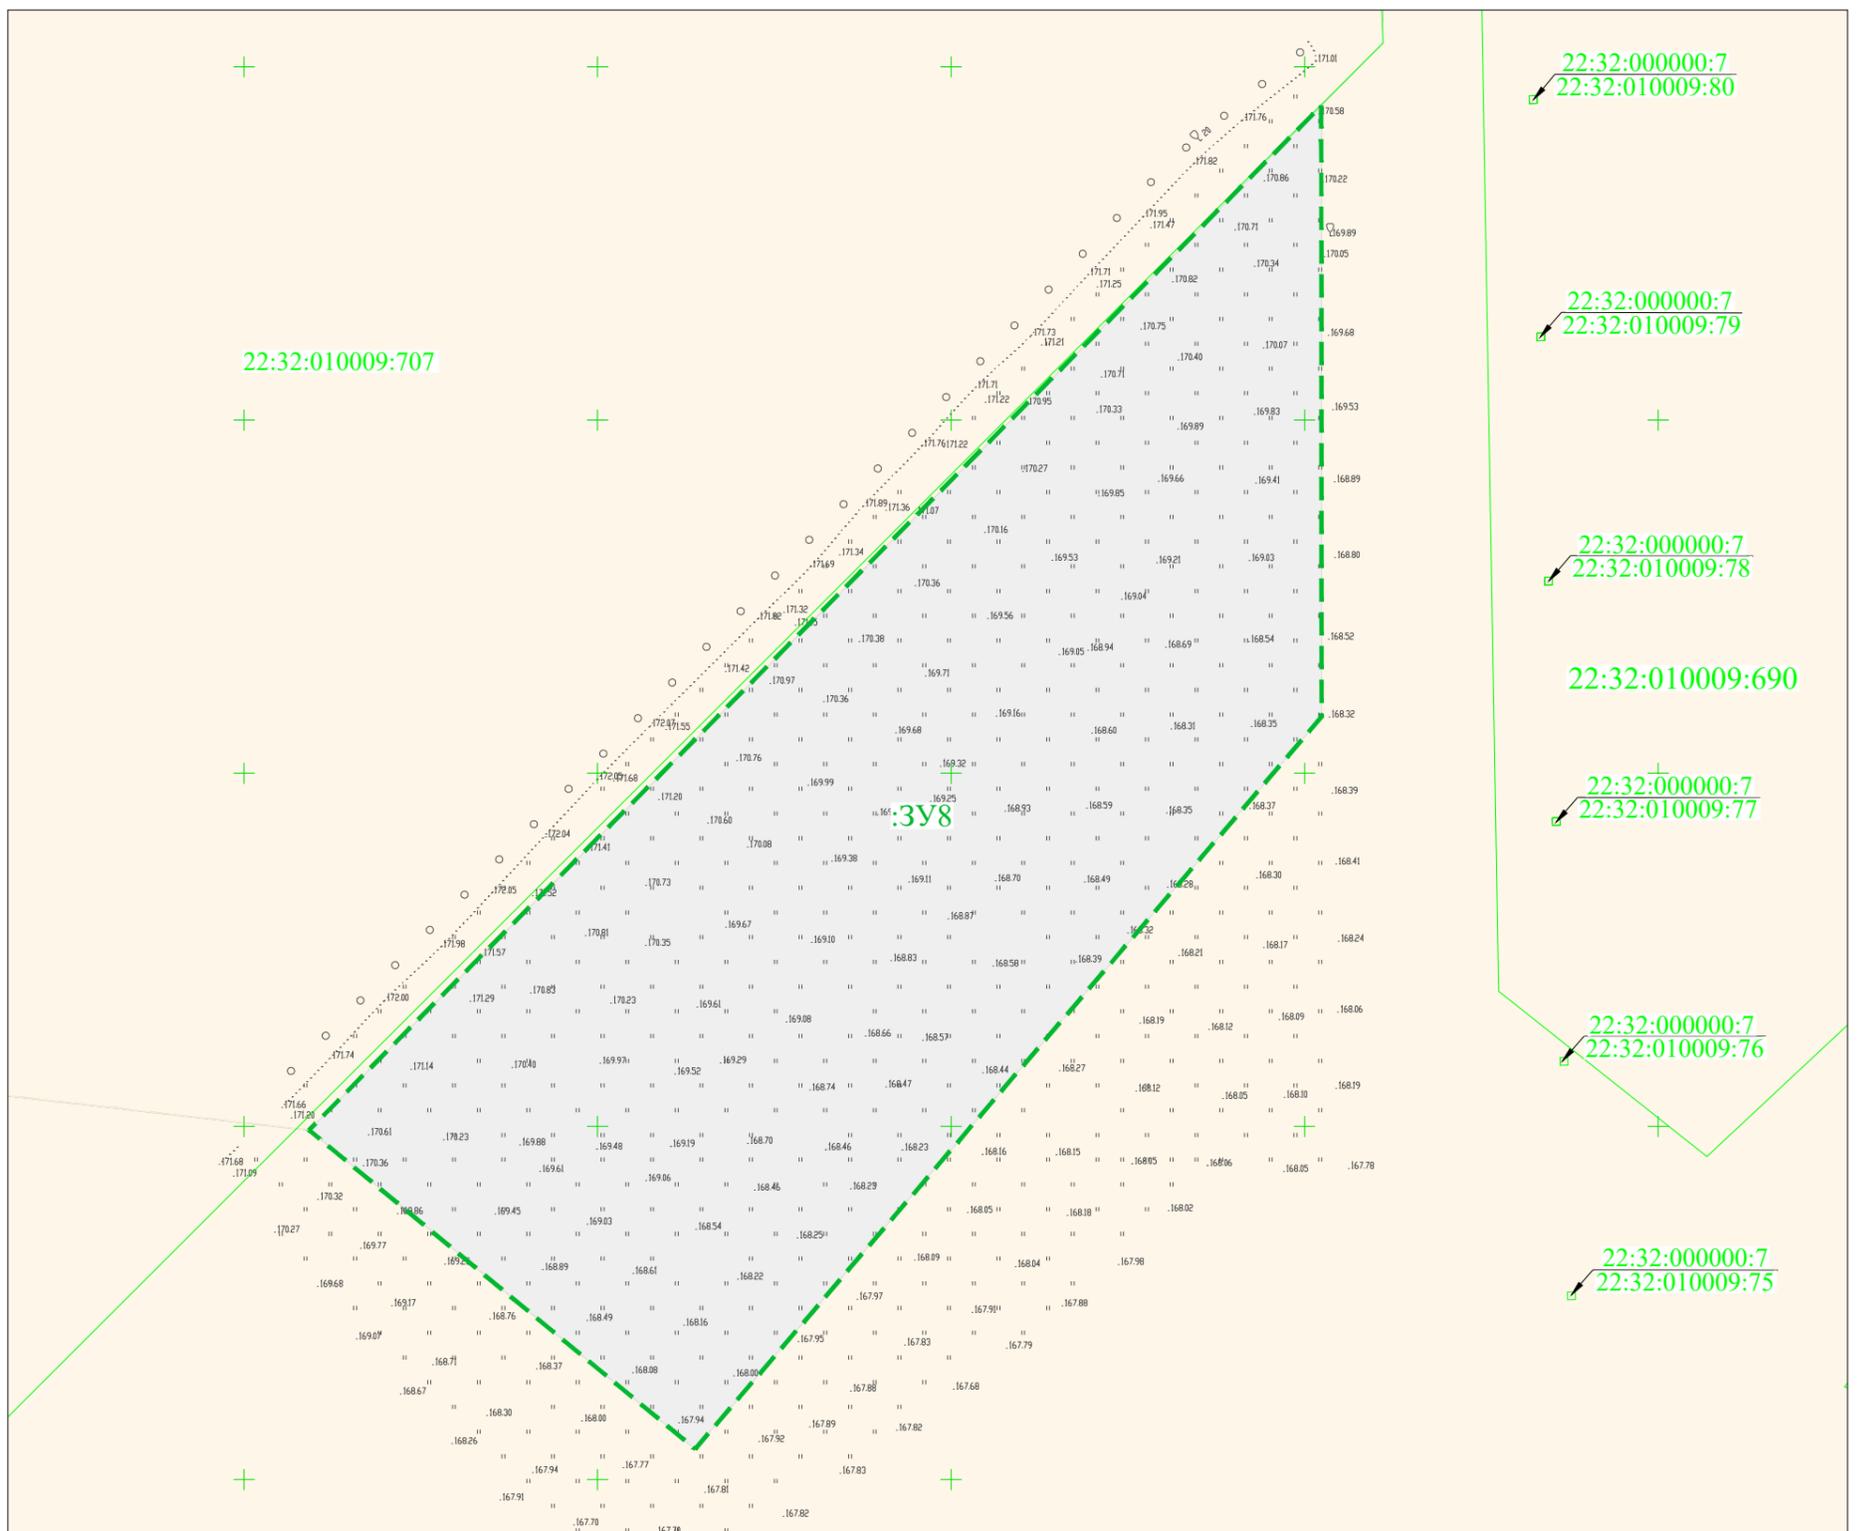

Условные обозначения:



- земли сельскохозяйственного назначения;



- земли промышленности, энергетики, транспорта, связи, радиовещания, телевидения, информатики, земли для обеспечения космической деятельности, земли обороны безопасности и земли иного специального назначения.



- земельные участки образуемые для временного отвода;



- границы земельных участков, внесенных в Единый государственный реестр недвижимости, в границах территории, в отношении которой осуществляется подготовка проекта планировки;

22:32:010009:3


- кадастровый номер земельного участка;

22:32:000000:4
22:32:010009:3

- кадастровый номер земельного участка (над чертой номер единого землепользования, под чертой - номер земельного участка входящего в состав единого землепользования);

:ЗУ8

- условное обозначение образуемых земельных участков, формируемые для целей временного занятия для строительства автомобильной дороги;

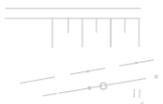

- топография местности;

					08172000003210110780001-ПМТ 2					
					Реконструкция автомобильной дороги Крутиха-Панкрушиха-Хабары-Славгород-граница Республики Казахстан с устройством путепровода на 75+440 в Панкрушихинском районе					
Изм.	Кол.уч.	Лист	№ док	Подпись	Дата	Проект планировки территории	Стадия	Лист	Листов	
Составил		Беленко			12.21		П	4	4	
Проверил		Логонова			12.21					
ГИП		Попов			12.21					
					Чертеж образуемых земельных участков М1:2000			ООО «ПРОЕКТАВТОМОСТ»		

**Схема расположения земельного участка или земельных участков
на кадастровом плане территории**

Условный номер земельного участка :Т/п1

Кадастровый квартал 22:32:010009

Площадь земельного участка 14 453 м²

Обозначение характерных точек границ	Координаты, м	
	Х	У
1	2	3
н1	645982,89	1345929,24
н2	646006,82	1345880,75
н3	646051,91	1345959,09
н1	645982,89	1345929,24
н4	645962,11	1344953,52
н5	646038,31	1345105,31
н6	646103,13	1345234,03
н7	646119,60	1345266,73
н8	646120,00	1345299,53
н9	646105,15	1345283,79
н10	646017,97	1345116,66
н11	645987,77	1345056,42
н4	645962,11	1344953,52
н17	646051,65	1344978,81
н16	646116,09	1344976,92
н7	646119,60	1345266,73
н6	646103,13	1345234,03
н51	646092,85	1344979,93
н17	646051,65	1344978,81

Схема расположения земельного участка или земельных участков на кадастровом плане территории

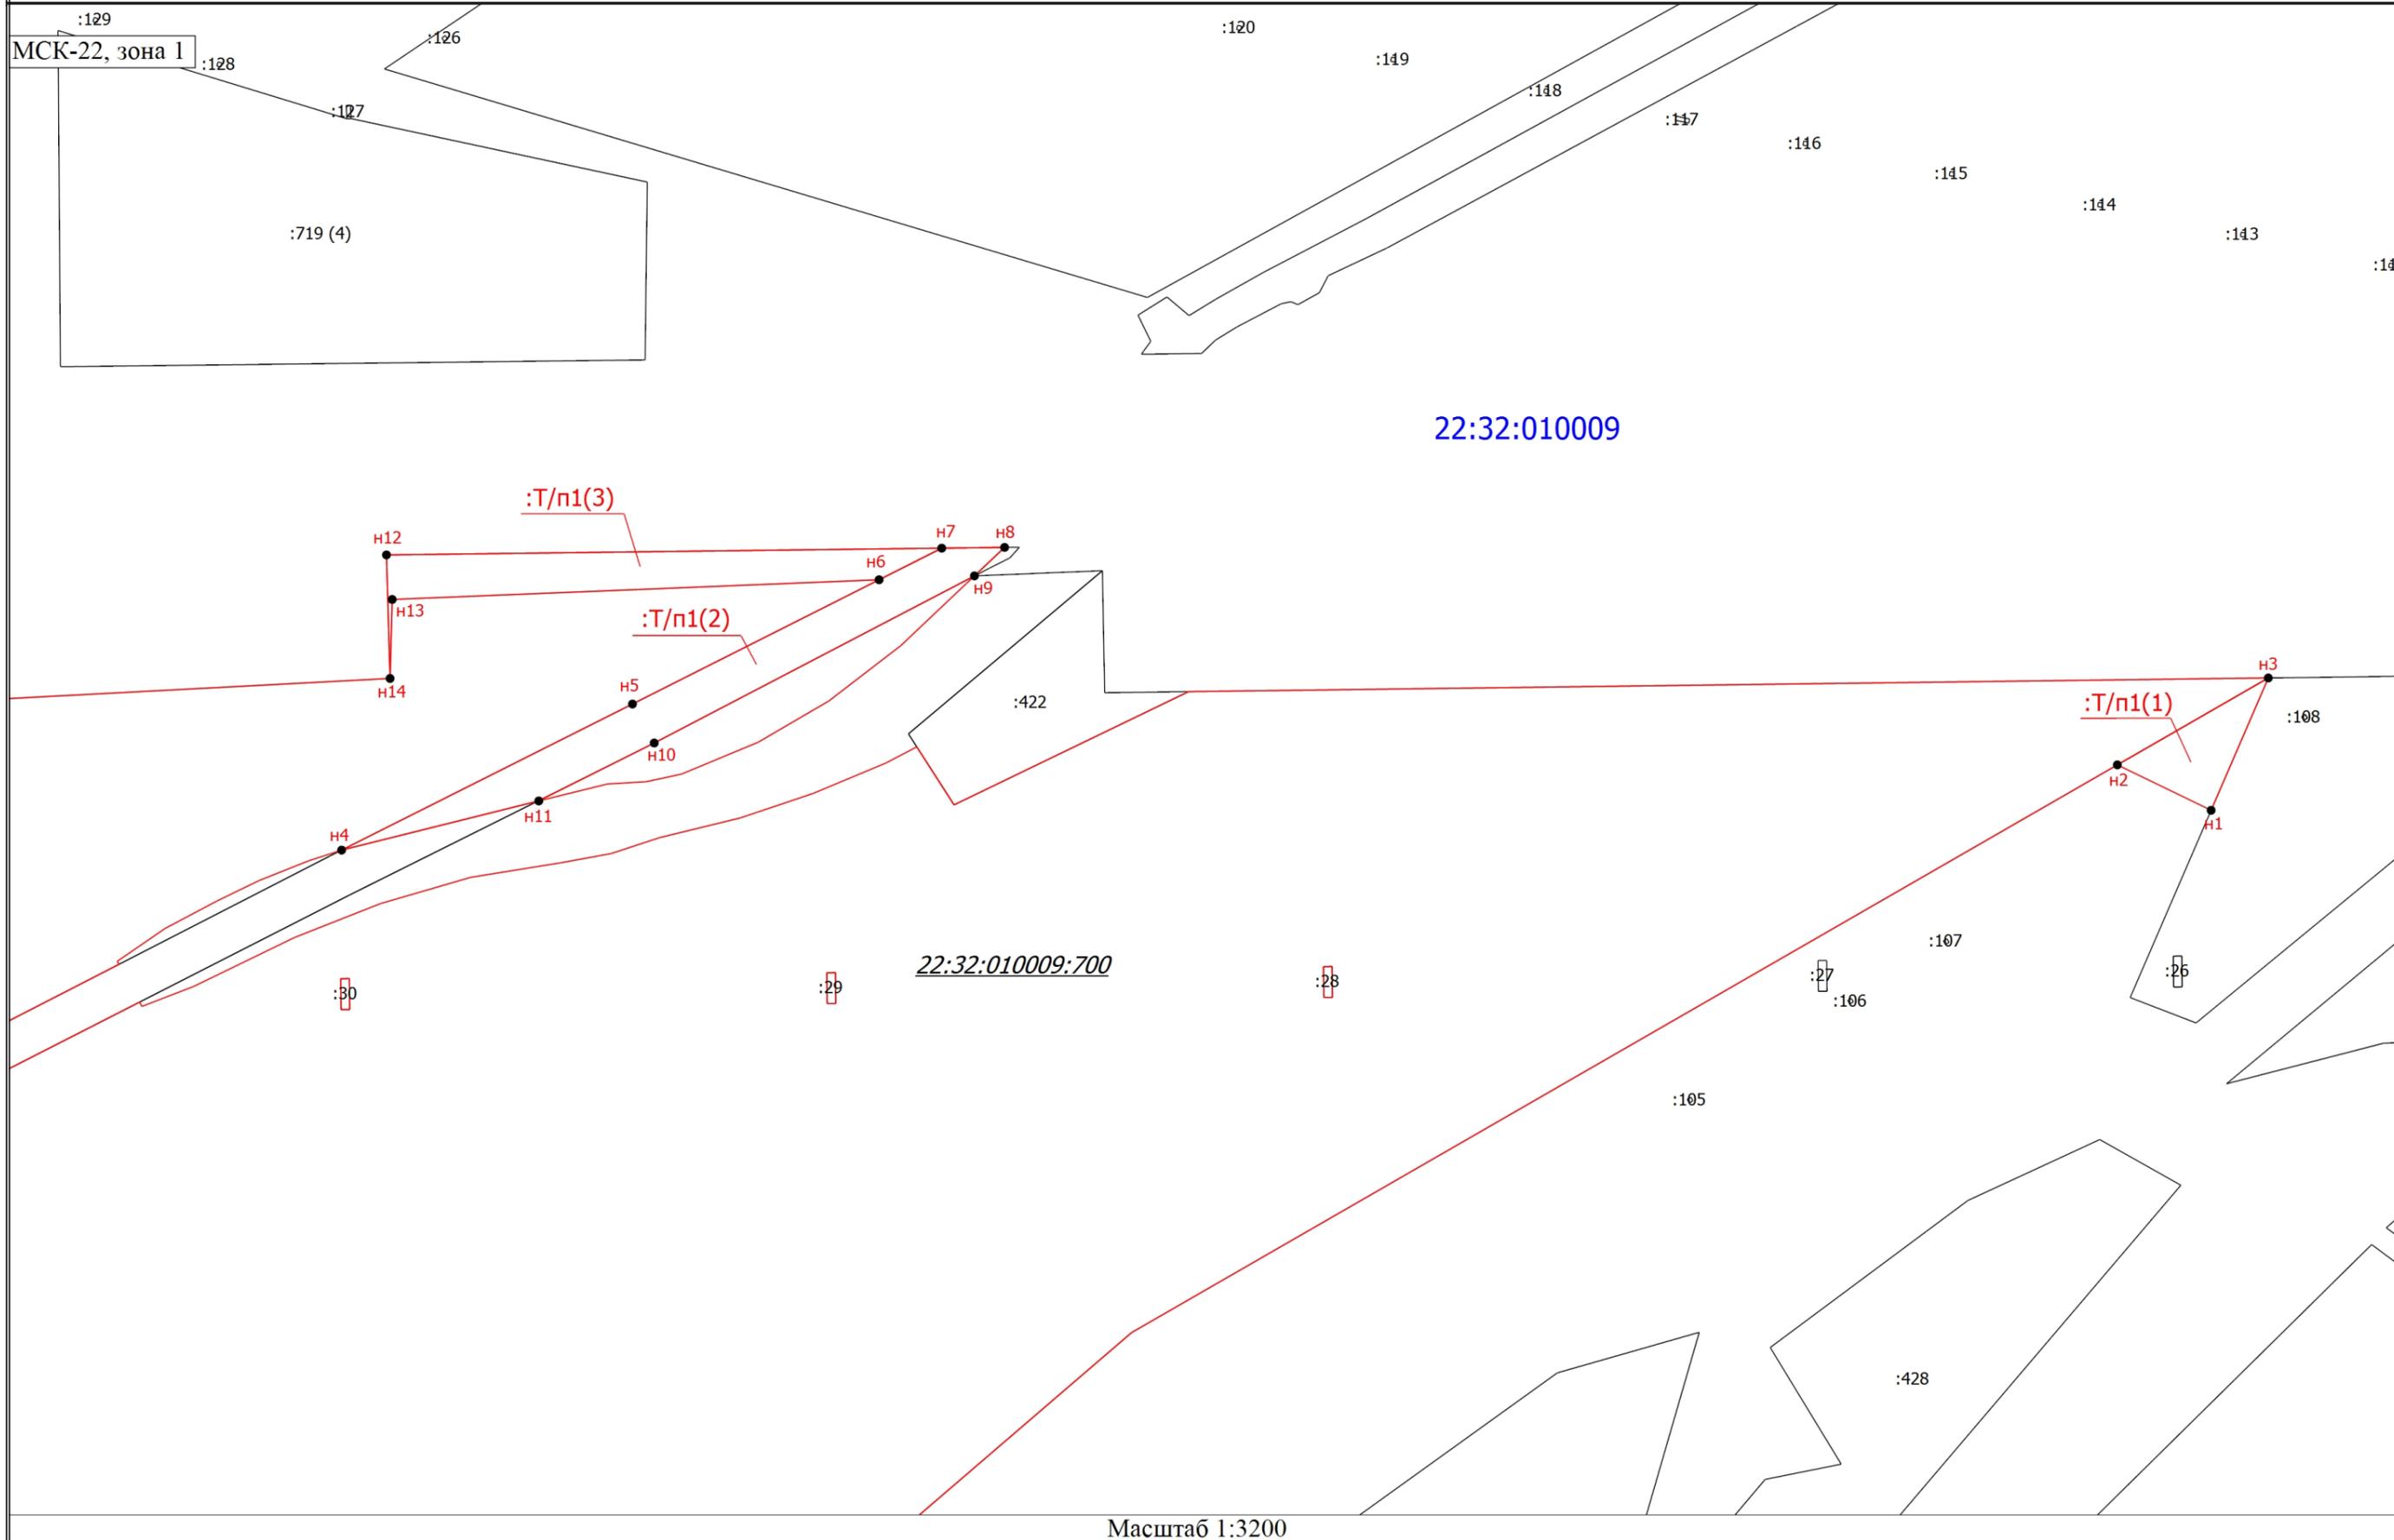


Схема расположения земельного участка или земельных участков на кадастровом плане территории

Условные обозначения

- - Существующая часть границы, имеющиеся в ЕГРН сведения о которой достаточны для определения ее местоположения
- - Вновь образованная часть границы, сведения о которой достаточны для определения ее местоположения
- - Характерная точка границы, сведения о которой позволяют однозначно определить ее положение на местности
- н1 - Обозначение новой характерной точки
- :100 - Кадастровый номер земельного участка
- :Т/п1(1) - Обозначение территорий, включаемых в состав образуемого земельного участка в результате перераспределения
- 22:32:010009 - Номер кадастрового квартала
- 22:32:010009:700 - Кадастровый номер исходного земельного участка

**Схема расположения земельного участка или земельных участков
на кадастровом плане территории**

Условный номер земельного участка :Т/п2


Кадастровый квартал 22:32:010009

Площадь земельного участка 2129 м²

Обозначение характерных точек границ	Координаты, м	
	X	Y
1	2	3
н1	646517,59	1345973,06
н2	646251,25	1346193,81
н3	646247,62	1346188,85
н4	646514,57	1345967,57
н1	646517,59	1345973,06

Схема расположения земельного участка или земельных участков на кадастровом плане территории

МСК-22, зона 1

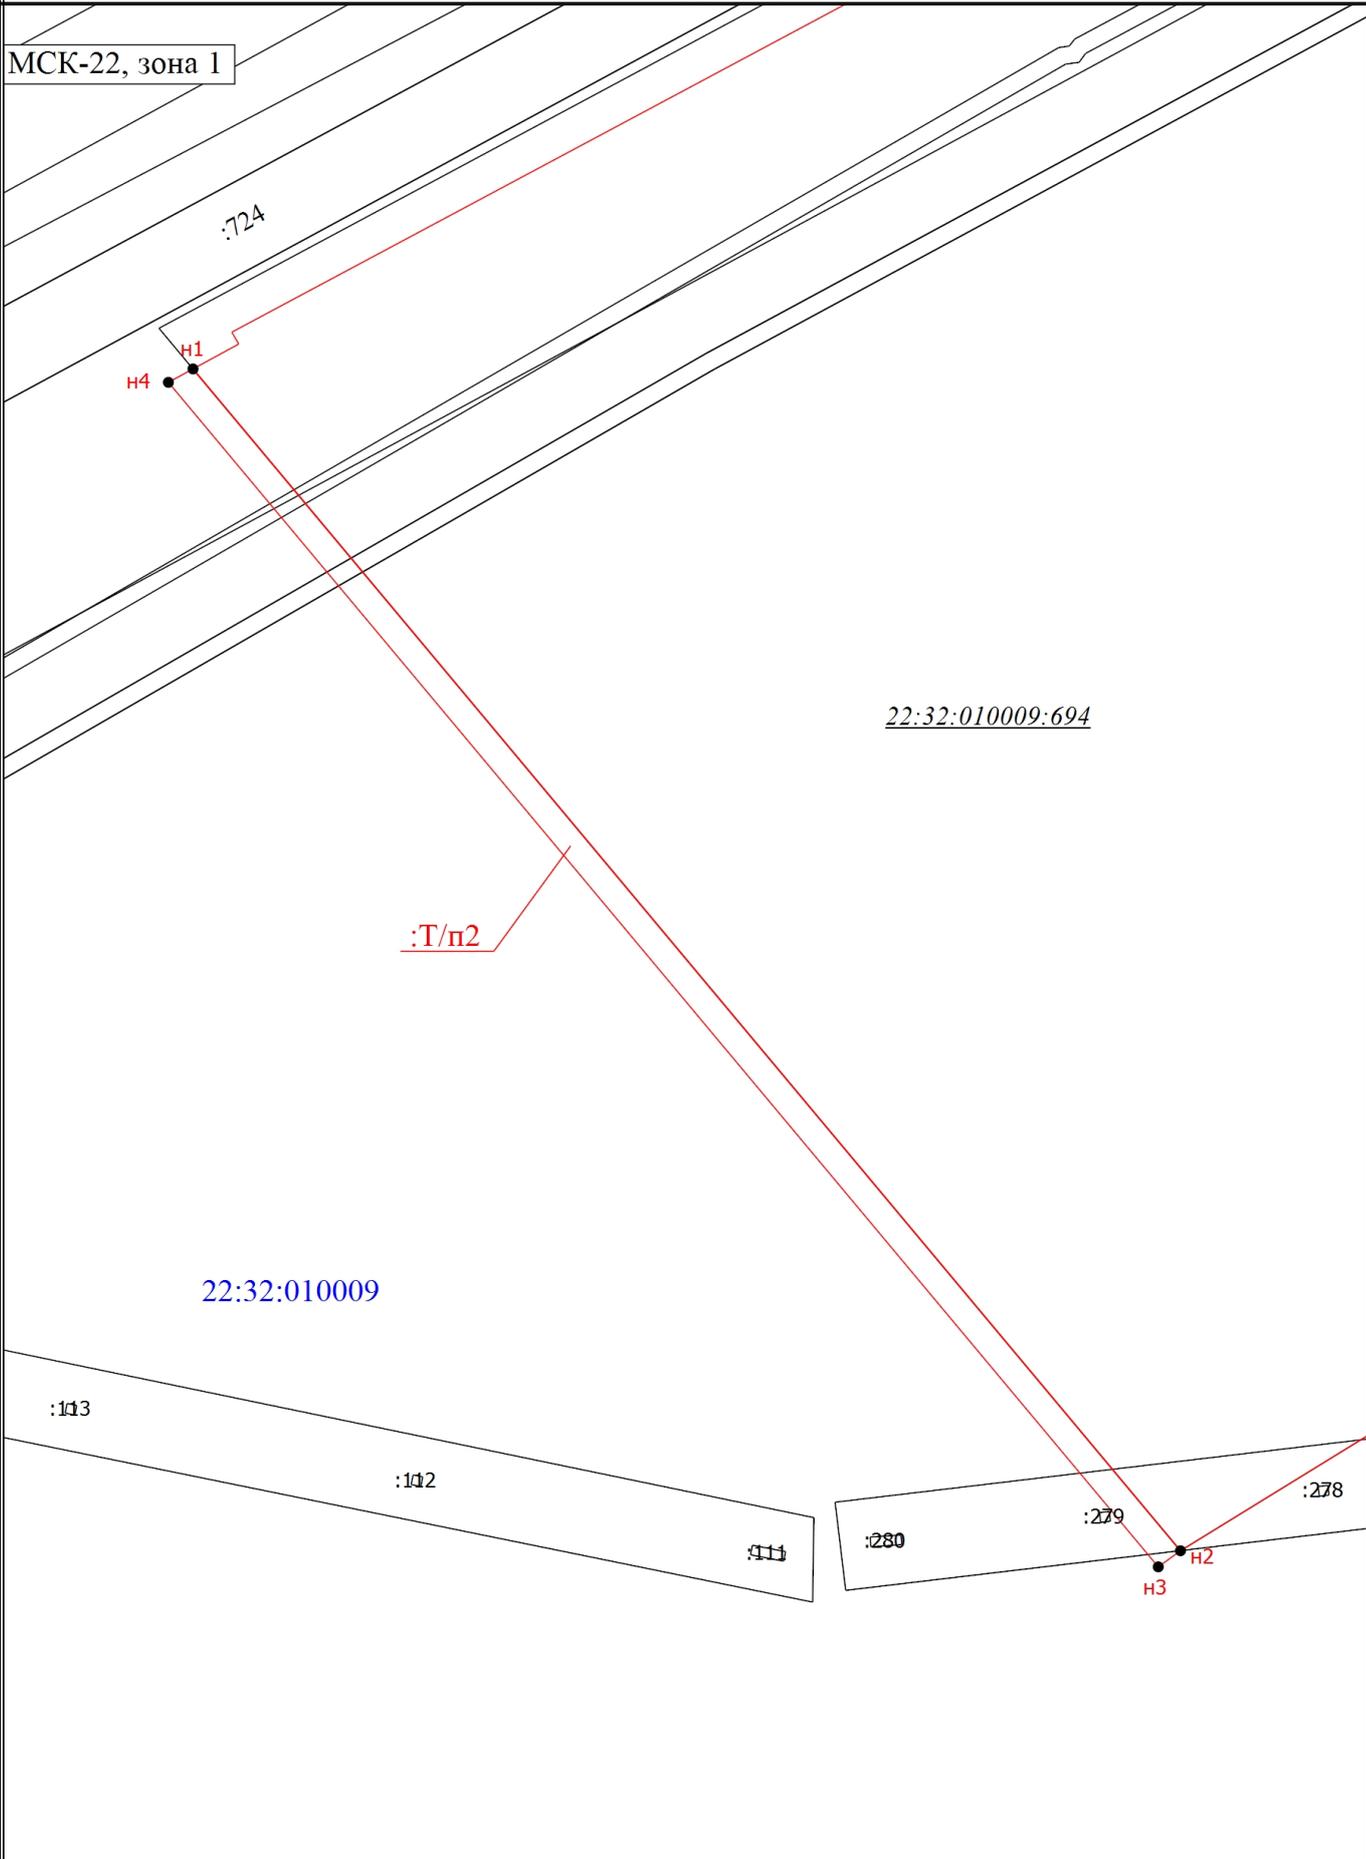

Масштаб 1:1700

Схема расположения земельного участка или земельных участков на кадастровом плане территории

Условные обозначения

- - Существующая часть границы, имеющиеся в ЕГРН сведения о которой достаточны для определения ее местоположения
- - Вновь образованная часть границы, сведения о которой достаточны для определения ее местоположения
- - Характерная точка границы, сведения о которой позволяют однозначно определить ее положение на местности
- н1 - Обозначение новой характерной точки
- :100 - Кадастровый номер земельного участка
- :Т/п2 - Обозначение территорий, включаемых в состав образуемого земельного участка в результате перераспределения
- 22:32:010009 - Номер кадастрового квартала
- 22:32:010009:694 - Кадастровый номер исходного земельного участка

**Схема расположения земельного участка или земельных участков
на кадастровом плане территории**

Условный номер земельного участка :Т/пЗ

Кадастровый квартал 22:32:010009

Площадь земельного участка 11 181 м²


Обозначение характерных точек границ	Координаты, м	
	X	Y
1	2	3
н1	646411,59	1345666,48
н2	646407,81	1345674,97
н3	646412,68	1345688,32
н4	646443,18	1345742,66
н5	646486,69	1345827,38
н6	646532,41	1345912,00
н7	646535,52	1345910,23
н8	646547,38	1345932,65
н9	646544,13	1345934,37
н10	646584,01	1346008,19
н11	646608,84	1346060,32
н12	646649,94	1346136,58
н13	646674,80	1346180,40
н14	646682,90	1346209,27
н15	646713,06	1346264,84
н16	646738,75	1346312,14
н17	646761,91	1346301,98
н18	646704,56	1346197,93
н1	646411,59	1345666,48

Схема расположения земельного участка или земельных участков на кадастровом плане территории

МСК-22, зона 1

22:32:010009

22:32:010009:3

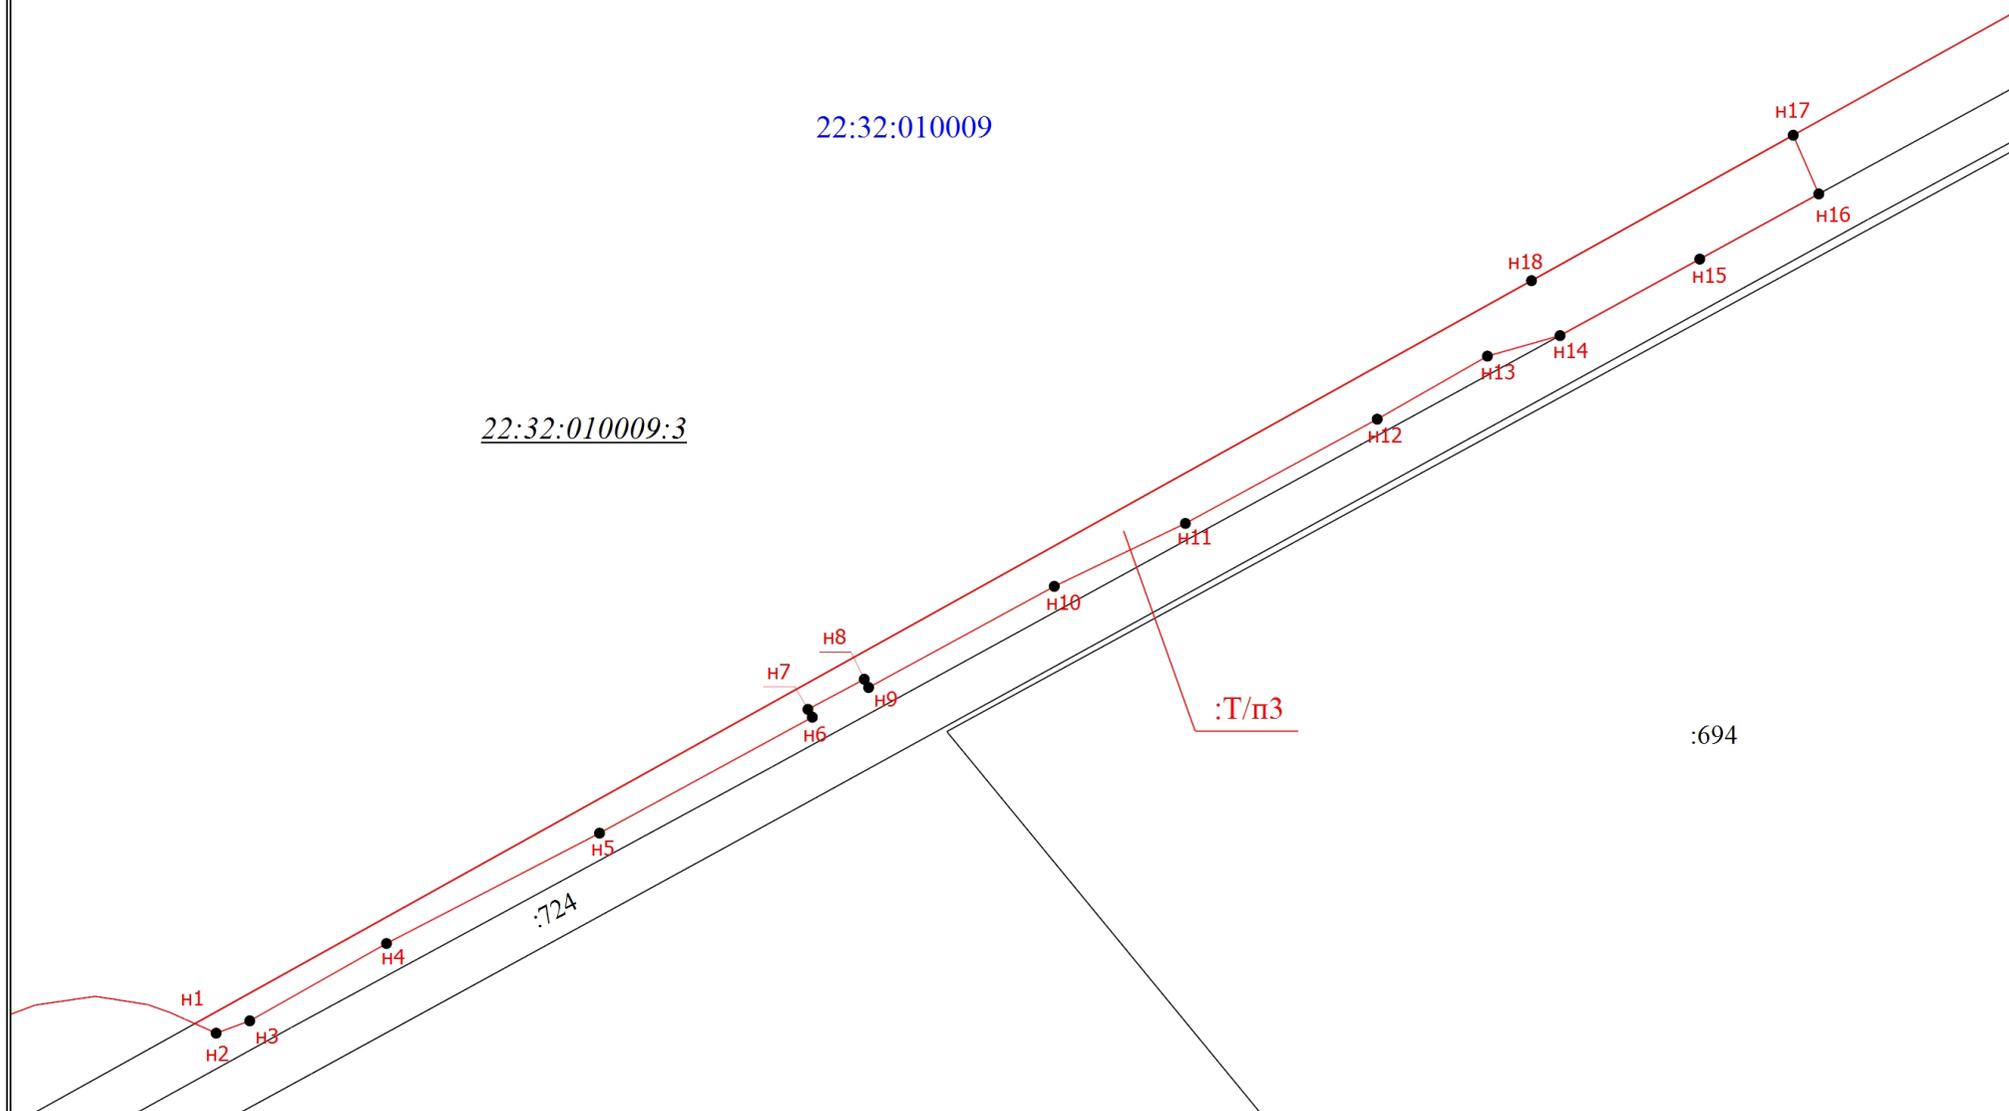

Масштаб 1:3000

Схема расположения земельного участка или земельных участков на кадастровом плане территории

Условные обозначения

- - Существующая часть границы, имеющиеся в ЕГРН сведения о которой достаточны для определения ее местоположения
- - Вновь образованная часть границы, сведения о которой достаточны для определения ее местоположения
- - Характерная точка границы, сведения о которой позволяют однозначно определить ее положение на местности
- н1 - Обозначение новой характерной точки
- :100 - Кадастровый номер земельного участка
- :Т/пЗ - Обозначение территорий, включаемых в состав образуемого земельного участка в результате перераспределения
- 22:32:010009 - Номер кадастрового квартала
- 22:32:010009:3 - Кадастровый номер исходного земельного участка

Инв. № подл.	Подпись и дата	Взам. инв. №
--------------	----------------	--------------

Для планируемого размещения конструктивных элементов автомобильной дороги

Кадастровый номер исходного участка	Категория земель	Собственник	Вид землепользования Землепользователь	Постоянный отвод		Обозначение земельного участка на Плане формируемых земельных участков, предназначенных для размещения объектов капитального строительства регионального значения
				Обозначение формируемого земельного участка	Площадь, кв.м.	
22:32:010009:3	Земли сельскохозяйственного назначения	Общая долевая собственность – Гаманков Станислав Владимирович; Гаманкова Валентина Андреевна	–	22:32:010009:3:3У1	11 049	22:32:010009:3:3У1 – Постоянный отвод – «подъезд к с. Береговому»
				22:32:010009:3:3У2	131	22:32:010009:3:3У2 – Постоянный отвод – «а/д К-08 Крутиха – Панкрушиха – Хабары – Славгород – граница Республики Казахстан»
22:32:010009	Земли сельскохозяйственного назначения	Российская Федерация	–	22:32:010009:3У2	16 991	22:32:010009:3У2 – Постоянный отвод – «а/д К-08 Крутиха – Панкрушиха – Хабары – Славгород – граница Республики Казахстан»
22:32:010009:725	Земли промышленности, энергетики, транспорта, связи, радиовещания, телевидения, информатики, земли для обеспечения космической деятельности, земли обороны, безопасности и земли иного специального назначения	Собственность Российской Федерации	Постоянное (бессрочное) пользование – Краевое государственное казенное учреждение «Управление автомобильных дорог Алтайского края»	22:32:010009:725:3У2	4 212	22:32:010009:725:3У2 – Постоянный отвод – «а/д К-08 Крутиха – Панкрушиха – Хабары – Славгород – граница Республики Казахстан»
22:32:010009:724	Земли промышленности, энергетики, транспорта, связи, радиовещания, телевидения, информатики, земли для обеспечения космической деятельности, земли обороны, безопасности и земли иного специального назначения	Собственность Российской Федерации	Постоянное (бессрочное) пользование – Краевое государственное казенное учреждение «Управление автомобильных дорог Алтайского края»	22:32:010009:724:3У2	17 068	22:32:010009:724:3У2 – Постоянный отвод – «а/д К-08 Крутиха – Панкрушиха – Хабары – Славгород – граница Республики Казахстан»
22:32:010009:422	Земли лесного фонда	Собственность Российской Федерации	–	22:32:010009:422:3У2	1 741	22:32:010009:422:3У2 – Постоянный отвод – «а/д К-08 Крутиха – Панкрушиха – Хабары – Славгород – граница Республики Казахстан»
22:32:010009:700	Земли сельскохозяйственного назначения	Собственность – Общество с ограниченной ответственностью «КДВ Агрохолдинг»	–	22:32:010009:700:3У2	14 452	22:32:010009:700:3У2 – Постоянный отвод – «а/д К-08 Крутиха – Панкрушиха – Хабары – Славгород – граница Республики Казахстан»
22:32:000000:2	Земли промышленности, энергетики, транспорта, связи, радиовещания, телевидения, информатики, земли для обеспечения космической деятельности, земли обороны, безопасности и земли иного специального назначения	Собственность Российской Федерации	Аренда – Открытое акционерное общество «Российские железные дороги»	С1(1)	2 524	Публичный сервитут устанавливаемый в соответствии с ч. 3 ст. 39.37
				С1(2)	2 241	

08172000003210110780001 – ППТЗ

Изм.	Кол.уч.	Лист	№док.	Подпись	Дата
Разработал		Беленко			12.21
Проверил		Логинава			12.21
ГИП		Попов			12.21

Перечень и сведения о площади земельных участков, частей земельных участков, необходимых для размещения и строительства автомобильной дороги

Стадия	Лист	Листов
П	1	2

ООО «ПРОЕКТАВТОМОСТ»

Инв. № подл.	Подпись и дата	Взам. инв. №					
22:32:010009:694	Земли сельскохозяйственного назначения	Собственность – Чупахина Любовь Петровна	–	22:32:010009:694:3У2	2 128		22:32:010009:694:3У2 – Постоянный отвод – «а/д К-08 Крутиха – Панкрушиха – Хабары – Славгород – граница Республики Казахстан»

Изм.	Кол.уч	Лист	№ док.	Подп.	Дата

08172000003210110780001 – ППТЗ

Инв. № подл.	Подпись и дата	Взам. инв. №
--------------	----------------	--------------

Для проведения строительных работ (Временный отвод)

Кадастровый номер исходного участка	Категория земель	Собственник	Вид землепользования Землепользователь	Временный отвод		Обозначение земельного участка на Плане формируемых земельных участков, предназначенных для размещения объектов капитального строительства регионального значения
				Обозначение формируемого земельного участка	Площадь, кв.м.	
Земли, государственная собственность на которые не разграничена в кадастровом квартале 22:32:010009	Земли сельскохозяйственного назначения	Земли, государственная собственность, на которые не разграничена (МО «Панкрушихинский район»)	-	22:32:010009:3У3	6 708	Временный отвод на период строительства
22:32:010009:724	Земли промышленности, энергетики, транспорта, связи, радиовещания, телевидения, информатики, земли для обеспечения космической деятельности, земли обороны, безопасности и земли иного специального назначения	Собственность Российской Федерации	Постоянное (бессрочное) пользование – Краевое государственное казенное учреждение «Управление автомобильных дорог Алтайского края»	22:32:010009:724:3У4	1 286	Временный отвод на период строительства
22:32:010009:422	Земли лесного фонда	Собственность Российской Федерации	-	22:32:010009:422:3У5	243	Временный отвод на период строительства
22:32:000000:2	Земли промышленности, энергетики, транспорта, связи, радиовещания, телевидения, информатики, земли для обеспечения космической деятельности, земли обороны, безопасности и земли иного специального назначения	Собственность Российской Федерации	Аренда – Открытое акционерное общество «Российские железные дороги»	С2	7 981	Временный отвод – сервитут для временного отвода
22:32:010009:3	Земли сельскохозяйственного назначения	Общая долевая собственность – Гаманков Станислав Владимирович; Гаманкова Валентина Андреевна	-	С3	6 696	Временный отвод – сервитут для временного отвода
22:32:010009:694	Земли сельскохозяйственного назначения	Собственность – Чуахина Любовь Петровна	-	С4	586	Временный отвод – сервитут для временного отвода
22:32:010009:700	Земли сельскохозяйственного назначения	Собственность – Общество с ограниченной ответственностью «КДВ Агрохолдинг»	-	С5(1)	13 329	Временный отвод – сервитут для временного отвода
				С5(2)	867	
Земли, государственная собственность на которые не разграничена в кадастровом квартале 22:32:010009	Земли сельскохозяйственного назначения	Земли, государственная собственность, на которые не разграничена (МО «Панкрушихинский район»)	-	:3У6	7 258	Временный отвод – под стройплощадку

Изм.	Кол.уч	Лист	№док.	Подп.	Дата

08172000003210110780001 – ППТЗ

Лист

2

Инв. № подл.	Подпись и дата	Взам. инв. №					
Земли, государственная собственность на которые не разграничена в кадастровом квартале 22:32:010009	Земли сельскохозяйственного назначения		Земли, государственная собственность, на которые не разграничена (МО «Панкрушихинский район»)	-	:ЗУ7	35 876	Временный отвод – под резерв грунта №1
Земли, государственная собственность на которые не разграничена в кадастровом квартале 22:32:010009	Земли сельскохозяйственного назначения		Земли, государственная собственность, на которые не разграничена (МО «Панкрушихинский район»)	-	:ЗУ8	44 100	Временный отвод – под резерв грунта №1

Изм.	Кол.уч	Лист	№ док.	Подп.	Дата

08172000003210110780001 – ППТЗ

Инв. № подл.	Подпись и дата	Взам. инв. №
--------------	----------------	--------------

Кадастровый номер исходного участка	Категория земель	Собственник	Вид землепользования Землепользователь	Постоянный отвод		Резервирование / Изъятие	Обозначение земельного участка на Плате формируемых земельных участков, предназначенных для размещения объектов капитального строительства регионального значения
				Обозначение формируемого земельного участка	Площадь, кв.м.		
22:32:010009:422	Земли лесного фонда	Российская Федерация	-	22:32:010009:422:3У2	1 741	Изъятие	Для размещения автомобильной дороги «а/д К-08 Крутиха – Панкрушиха – Хабары – Славгород – граница Республики Казахстан»

						08172000003210110780001 – ППТ4			
Изм.	Кол.уч	Лист	№ док.	Подпись	Дата	Перечень и сведения о площади образуемых земельных участков, которые будут отнесены к территориям общего пользования или имуществу общего пользования, в том числе в отношении которых предполагается изъятие для государственных или муниципальных нужд	Стадия	Лист	Листов
Разработал		Беленко			12.21		П	1	1
Проверил		Логинава			12.21		ООО «ПРОЕКТАВТОМОСТ»		
ГИП		Попов			12.21				

Перечень координат характерных точек устанавливаемых красных линий

«Реконструкция автомобильной дороги Крутиха – Панкрушиха – Хабары – Славгород – граница Республики Казахстан с устройством путепровода на 75+440 в Панкрушихинском районе»

Система координат: МСК22

Устанавливаемая красная линия «автомобильная дорога К-08 Крутиха – Панкрушиха – Хабары – Славгород – граница Республики Казахстан»

№ п/п.	X	Y
1	646413.41	1345662.39
2	646411.59	1345666.48
3	646407.81	1345674.97
4	646412.68	1345688.32
5	646443.18	1345742.66
6	646486.69	1345827.38
7	646532.41	1345912.00
8	646535.52	1345910.23
9	646547.38	1345932.65
10	646544.13	1345934.37
11	646584.01	1346008.19
12	646608.84	1346060.32
13	646649.94	1346136.58
14	646674.80	1346180.40
15	646682.91	1346209.27
16	646667.11	1346218.74
17	646658.40	1346209.11
18	646646.53	1346195.99
19	646604.37	1346127.40
20	646525.88	1345981.75
21	646523.21	1345983.30
22	646517.59	1345973.06
23	646510.66	1345960.44
24	646513.36	1345958.86
25	646475.17	1345885.44
26	646448.89	1345829.75
27	646400.77	1345737.17
28	646363.64	1345674.53
29	646348.92	1345639.68

Инд. №	Подпись и дата	Взам. инв. №

Изм.	Кол.уч	Лист	№ док	Подпись	Дата
Разработал		Беленко			12.21
Проверил.		Логинова			12.21
ГИП		Попов			12.21

08172000003210110780001 – ППТ5

Перечень координат характерных точек устанавливаемых красных линий

Стадия	Лист	Листов
П	1	3
ООО «ПРОЕКТАВТОМОСТ»		

74	645947.92	1345020.96
75	645934.17	1344973.70
76	645916.57	1344929.03
77	645891.01	1344876.35
78	645880.58	1344849.31

Устанавливаемая красная линия «подъезд к с. Береговому»

№ п/п.	X	Y
<u>1</u>	646287.60	1345323.54
<u>2</u>	646286.75	1345327.73
<u>3</u>	646284.12	1345342.51
<u>4</u>	646282.58	1345357.42
<u>5</u>	646283.14	1345372.41
<u>6</u>	646286.16	1345387.10
<u>7</u>	646291.60	1345401.09
<u>8</u>	646298.92	1345414.18
<u>9</u>	646398.58	1345561.82
<u>10</u>	646406.14	1345573.83
<u>11</u>	646412.50	1345585.78
<u>12</u>	646418.89	1345602.96
<u>13</u>	646422.36	1345626.89
<u>14</u>	646419.12	1345647.68
<u>15</u>	646415.97	1345656.65
<u>16</u>	646413.41	1345662.39
<u>17</u>	646266.75	1345319.41
<u>18</u>	646250.39	1345374.06
<u>19</u>	646377.27	1345604.22

Перечень координат образуемых земельных участков, которые будут отнесены к территориям общего пользования или имуществу общего пользования

«Реконструкция автомобильной дороги Крутиха – Панкрушиха – Хабары – Славгород – граница Республики Казахстан с устройством путепровода на 75+440 в Панкрушихинском районе»

Система координат: МСК22

№ п/п.	X	Y
22:32:010009:3:3У1		
42	646298.92	1345414.18
43	646291.60	1345401.09
44	646286.16	1345387.10
45	646283.14	1345372.41
46	646282.58	1345357.42
47	646284.12	1345342.51
48	646286.75	1345327.73
49	646287.60	1345323.54
50	646266.75	1345319.41
51	646250.39	1345374.06
52	646377.27	1345604.22
53	646393.60	1345633.84
54	646395.20	1345629.62
55	646413.41	1345662.39
56	646415.97	1345656.65
57	646419.12	1345647.68
58	646422.36	1345626.89
59	646418.89	1345602.96
60	646412.50	1345585.78
61	646406.14	1345573.83
62	646398.58	1345561.82
42	646298.92	1345414.18

22:32:010009:700:3У2		
1	645904.11	1344836.42
2	645921.21	1344861.34
3	645935.55	1344888.44
4	645946.19	1344910.35
5	645956.49	1344936.19
6	645962.13	1344953.59
7	645958.93	1344947.18
8	645902.52	1344837.28
1	645904.11	1344836.42

Инд. №	Подпись и дата	Взам. инв. №
--------	----------------	--------------

						8172000003210110780001 – ППТ6			
Изм.	Кол.уч	Лист	№ док	Подпись	Дата				
Разработал		Беленко			12.21	Перечень координат образуемых земельных участков, которые будут отнесены к территориям общего пользования или имуществу общего пользования	Стадия	Лист	Листов
Проверил.		Логинова			12.21		П	1	5
ГИП		Попов			12.21		ООО «ПРОЕКТАВТОМОСТ»		

104	646221.17	1345402.34
105	646221.13	1345398.84
89	646221.57	1345399.05

22:32:010009:694:3Y2		
121	646525.88	1345981.75
122	646523.21	1345983.30
108	646517.59	1345973.06
107	646526.76	1345965.46
106	646658.40	1346209.11
123	646646.53	1346195.99
124	646604.37	1346127.40
121	646525.88	1345981.75

C1(1)		
36	646089.49	1345350.92
25	646107.85	1345350.57
41	646120.61	1345350.33
38	646120.00	1345299.53
128	646146.78	1345327.92
127	646146.95	1345384.19
126	646125.42	1345380.22
125	646115.57	1345375.11
36	646089.49	1345350.92
C1(2)		
120	646222.09	1345481.36
129	646186.49	1345448.53
130	646185.67	1345408.01
131	646187.38	1345390.04
132	646210.99	1345392.93
105	646221.13	1345398.84
104	646221.17	1345402.34
120	646222.09	1345481.36

Перечень координат образуемых земельных участков, образуемых частей земельных участков, на которых планируется производить строительные работы по сооружению линейного объекта

Объект – «Реконструкция автомобильной дороги Крутиха – Панкрушиха – Хабары – Славгород – граница Республики Казахстан с устройством путепровода на км 75+440 в Панкрушихинском районе»

Система координат: МСК22

С2		
1	646119.48	1345257.09
2	646125.64	1345270.76
3	646220.71	1345362.92
4	646220.80	1345370.96
5	646221.13	1345398.84
6	646210.99	1345393.93
7	646187.38	1345390.04
8	646185.67	1345408.01
9	646186.49	1345448.53
10	646222.08	1345481.35
11	646222.12	1345484.10
12	646185.25	1345450.09
13	646109.71	1345372.93
14	646086.60	1345350.98
15	646089.49	1345350.92
16	646115.57	1345375.11
17	646125.42	1345380.22
18	646146.95	1345384.19
19	646146.78	1345327.92
20	646120.00	1345299.53
1	646119.48	1345257.09
С5 (1)		
172	645921.21	1344861.34
173	645904.11	1344836.42
174	645902.52	1344837.28
175	645901.60	1344835.50
176	645904.75	1344833.70
177	645922.93	1344860.32
178	645948.02	1344909.55
179	645957.70	1344933.83
180	646026.46	1345066.96
181	646105.39	1345225.84
1	646119.48	1345257.09

Инва. №	Подпись и дата	Взам. инв. №

Изм.	Кол.уч	Лист	№ док	Подпись	Дата	08172000003210110780001 – ПШТ7	Стадия	Лист	Листов
Разработал		Беленко			12.21		П	1	7
Проверил.		Логинова			12.21				
ГИП		Попов			12.21				
Перечень координат образуемых земельных участков, которые будут временно заняты для государственных нужд в целях строительства автомобильной дороги							ООО «ПРОЕКТАВТОМОСТ»		

20	646119.60	1345266.73
182	646120.00	1345299.53
183	646101.18	1345279.58
184	646068.84	1345245.44
185	646039.93	1345207.85
186	646018.41	1345170.98
187	646001.78	1345130.98
188	645997.75	1345112.35
189	645996.60	1345092.25
190	645987.77	1345056.42
191	645962.13	1344953.59
192	645956.49	1344936.19
193	645946.19	1344910.35
194	645935.55	1344888.44
172	645921.21	1344861.34
C5(2)		
21	645877.99	1344848.45
22	645889.18	1344877.15
23	645914.80	1344929.97
24	645932.26	1344974.30
25	645945.96	1345021.39
26	645953.47	1345067.94
27	645958.43	1345094.86
28	645966.71	1345120.11
29	645976.98	1345162.13
30	645989.71	1345200.06
31	646005.73	1345238.45
32	646014.26	1345254.79
33	646015.95	1345253.70
34	646007.54	1345237.60
35	645991.58	1345199.36
36	645978.87	1345161.50
37	645960.31	1345094.14
38	645955.49	1345067.89
39	645947.92	1345020.96
40	645934.17	1344973.70
41	645916.57	1344929.03
42	645891.01	1344876.35
43	645880.58	1344849.31
44	645882.83	1344848.08
45	645881.92	1344846.30
21	645877.99	1344848.45
C3		
46	646286.75	1345313.08
47	646289.77	1345323.92
48	646286.09	1345342.79
49	646284.55	1345357.71

						08172000003210062270001 –ПМТ7	Лист 2
Изм.	Кол.уч	Лист	№ док	Подпись	Дата		

97	646406.14	1345573.83
98	646398.58	1345561.82
99	646298.92	1345414.18
100	646291.60	1345401.09
101	646286.16	1345387.10
102	646283.14	1345372.41
103	646282.58	1345357.42
104	646284.12	1345342.51
105	646287.60	1345323.54
106	646266.75	1345319.41
107	646268.82	1345312.48
108	646270.61	1345310.06
46	646286.75	1345313.08
С4		
195	646522.74	1345985.89
196	646525.13	1345984.50
197	646602.62	1346128.38
198	646644.92	1346128.38
199	646665.36	1346219.79
200	646667.11	1346218.74
201	646646.53	1346195.99
202	646604.37	1346127.40
203	646525.88	1345981.75
204	646523.21	1345983.30
205	646517.59	1345973.06
109	646514.57	1345967.57
139	646513.19	1345968.71
206	646516.23	1345974.19
195	646522.74	1345985.89
:ЗУЗ в кадастровом квартале 22:32:010009		
109	646514.57	1345967.57
110	646510.66	1345960.44
111	646513.36	1345958.86
112	646475.17	1345885.44
113	646448.89	1345829.75
114	646400.77	1345737.17
115	646363.64	1345674.53
116	646348.92	1345639.68
117	646333.01	1345613.64
118	646301.14	1345568.49
119	646267.96	1345527.30
120	646234.37	1345492.68
121	646222.09	1345481.35
122	646222.12	1345484.10
123	646232.93	1345494.06
124	646266.41	1345528.56

						08172000003210062270001 –ПМТ7	Лист 4
Изм.	Кол.уч	Лист	№ док	Подпись	Дата		

152	646227.50	1345375.82
153	646241.16	1345369.15
154	646250.63	1345384.27
155	646240.93	1345395.81
156	646249.39	1345409.62
157	646263.49	1345434.67
158	646277.23	1345460.97
169	646252.42	1345430.80
170	646237.37	1345415.71
171	646221.57	1345399.05
5	646221.13	1345398.84
4	646220.80	1345370.96
22:32:010009:422:3Y5		
33	646015.95	1345253.70
140	646019.09	1345259.72
141	646031.78	1345280.49
142	646051.77	1345307.49
143	646086.99	1345348.60
15	646089.49	1345350.92
14	646086.60	1345350.98
144	646085.47	1345349.90
145	646050.22	1345308.75
146	646030.12	1345281.61
147	646017.35	1345260.70
32	646014.26	1345254.79
33	646015.95	1345253.70
:3Y6		
207	646289.66	1344711.36
208	646374.06	1344721.60
209	646419.01	1344731.63
210	646398.69	1344791.60
211	646283.50	1344761.49
207	646289.66	1344711.36
:3Y7		
212	646513.16	1344465.47
213	646576.60	1344287.00
214	646543.67	1344273.33
215	646416.42	1344212.00
216	646311.79	1344386.09
217	646332.86	1344407.16
218	646440.97	1344407.02
219	646487.42	1344422.62
220	646489.18	1344451.69
212	646513.16	1344465.47
:3Y8		
221	643798.99	1344218.40
222	644089.00	1344504.69

						08172000003210062270001 –ПМТ7	Лист
							6
Изм.	Кол.уч	Лист	№ док	Подпись	Дата		

223	643916.00	1344504.80
224	643708.69	1344327.62
221	643798.99	1344218.40

						08172000003210062270001 –ПМТ7	Лист
Изм.	Кол.уч	Лист	№ док	Подпись	Дата		7

Инва. № подл.	Подпись и дата	Взам. инв. №						
Номер образуемого земельного участка	Категория земельного участка на текущий момент при разделе исходного участка, или присваиваемый, при образовании участка из земель населенного пункта	Вид разрешенного использования земельного участка на текущий момент при разделе исходного участка, или присваиваемый	Планируемая категория земельного участка на момент реализации цели образования земельного участка	Планируемый вид разрешенного использования земельного участка на момент реализации цели образования земельного участка	Площадь образуемого земельного участка, кв.м.	Местоположение образуемого земельного участка	Способ образования земельного участка	Цель образования земельного участка (Вид отвода)
22:32:010009:3:3У1	Земли сельскохозяйственного назначения	Для ведения личного подсобного хозяйства	Земли промышленности, энергетики, транспорта, связи, радиовещания, телевидения, информатики, земли для обеспечения космической деятельности, земли обороны, безопасности и земли иного специального назначения	Автомобильный транспорт (для размещения автомобильной дороги общего пользования)	11 049	Российская Федерация, Алтайский край, район Панкрушихинский	Образование земельного участка путем перераспределения участка с номером 22:32:010009:3 из земель в частной собственности	Постоянный отвод – подъезд к с. Береговому
22:32:010009:3:3У2	Земли сельскохозяйственного назначения	Для ведения личного подсобного хозяйства	Земли промышленности, энергетики, транспорта, связи, радиовещания, телевидения, информатики, земли для обеспечения космической деятельности, земли обороны, безопасности и земли иного специального назначения	Автомобильный транспорт (для размещения автомобильной дороги общего пользования)	131	Российская Федерация, Алтайский край, район Панкрушихинский	Образование земельного участка путем перераспределения участка с номером 22:32:010009:3 из земель в частной собственности	Постоянный отвод – под а/д Крутиха – Панкрушиха – Хаборы – Славгород – граница Республики Казахстан
22:32:010009:3У2	Земли сельскохозяйственного назначения	Для сельскохозяйственного производства	Земли промышленности, энергетики, транспорта, связи, радиовещания, телевидения, информатики, земли для обеспечения космической деятельности, земли обороны, безопасности и земли иного специального назначения	Автомобильный транспорт (для размещения автомобильной дороги общего пользования)	16 991	Российская Федерация, Алтайский край, Панкрушихинский район, в границах МО Кривинский сельсовет	Образование земельного участка из земель, находящихся в государственной или муниципальной собственности	Постоянный отвод – под а/д Крутиха – Панкрушиха – Хаборы – Славгород – граница Республики Казахстан
22:32:010009:725:3У2	Земли промышленности, энергетики, транспорта, связи, радиовещания, телевидения, информатики, земли для обеспечения космической деятельности, земли обороны, безопасности и земли иного специального назначения	Автомобильный транспорт (для размещения автомобильной дороги общего пользования)	Не изменять	Не изменять	4 212	Российская Федерация, Алтайский край, Панкрушихинский район, МО Кривинский сельсовет, автомобильная дорога "Крутиха - Панкрушиха - Хабары - Славгород - граница Республики Казахстан", км 75+530 - км 87+870	Образование земельного участка из земель, находящихся в государственной или муниципальной собственности	Постоянный отвод – под а/д Крутиха – Панкрушиха – Хаборы – Славгород – граница Республики Казахстан

						0817200003210110780001 – ППТ8		
Изм.	Кол.уч.	Лист	№ док.	Подпись	Дата	Характеристики образуемых земельных участков		
Разработал	Беленко				12.21			
Проверил	Логинава				12.21			
ГИП	Попов				12.21			
						Стадия	Лист	Листов
						П	1	2
						ООО «ПРОЕКТАВТОМОСТ»		

22:32:010009:724:3У2	Земли промышленности, энергетики, транспорта, связи, радиовещания, телевидения, информатики, земли для обеспечения космической деятельности, земли обороны, безопасности и земли иного специального назначения	Автомобильный транспорт (для размещения автомобильной дороги общего пользования)	Не изменять	Не изменять	17 068	Российская Федерация, Алтайский край, Панкрушихинский район, МО Кривинский сельсовет, автомобильная дорога "Крутиха - Панкрушиха - Хабары - Славгород - граница Республики Казахстан", км 66+679 - км 75+530	Образование земельного участка из земель, находящихся в государственной или муниципальной собственности	Постоянный отвод – под а/д Крутиха – Панкрушиха – Хабары – Славгород – граница Республики Казахстан
22:32:010009:422:3У2	Земли лесного фонда	Лесные насаждения	Земли промышленности, энергетики, транспорта, связи, радиовещания, телевидения, информатики, земли для обеспечения космической деятельности, земли обороны, безопасности и земли иного специального назначения	Автомобильный транспорт (для размещения автомобильной дороги общего пользования)	1 741	Российская Федерация, Алтайский край, район Панкрушихинский, Кривинский сельсовет. Земельный участок расположен в юго-восточной части квартала. Лесной участок №443	Раздел с сохранением исходного земельного участка	Постоянный отвод – под а/д Крутиха – Панкрушиха – Хабары – Славгород – граница Республики Казахстан
22:32:010009:700:3У2	Земли сельскохозяйственного назначения	Для сельскохозяйственного производства	Земли промышленности, энергетики, транспорта, связи, радиовещания, телевидения, информатики, земли для обеспечения космической деятельности, земли обороны, безопасности и земли иного специального назначения	Автомобильный транспорт (для размещения автомобильной дороги общего пользования)	14 452	Российская Федерация, Алтайский край, Панкрушихинский район, с. Кривое, с/мо Кривинский, поля № 30,32,33,39,40,41,42,43,44,48	Образование земельного участка путем перераспределения участка с номером 22:32:010009:700 из земель в частной собственности	Постоянный отвод – под а/д Крутиха – Панкрушиха – Хабары – Славгород – граница Республики Казахстан
22:32:010009:694:3У2	Земли сельскохозяйственного назначения	Для ведения личного подсобного хозяйства	Земли промышленности, энергетики, транспорта, связи, радиовещания, телевидения, информатики, земли для обеспечения космической деятельности, земли обороны, безопасности и земли иного специального назначения	Автомобильный транспорт (для размещения автомобильной дороги общего пользования)	2 128	Российская Федерация, Алтайский край, район Панкрушихинский, с/мо. Кривинский, с. Береговое	Образование земельного участка путем перераспределения участка с номером 22:32:010009:694 из земель в частной собственности	Постоянный отвод – под а/д Крутиха – Панкрушиха – Хабары – Славгород – граница Республики Казахстан
С1	Земли промышленности, энергетики, транспорта, связи, радиовещания, телевидения, информатики, земли для обеспечения космической деятельности, земли обороны, безопасности и земли иного специального назначения	Под объекты транспорта Железнодорожного	Не изменять	Автомобильный транспорт (для размещения автомобильной дороги общего пользования)	4765	Российская Федерация, Алтайский край, район Панкрушихинский	образование части земельного участка	Постоянный отвод – сервитут для постоянного отвода под а/д Крутиха – Панкрушиха – Хабары – Славгород – граница Республики Казахстан