


ООО «ГЕРМЕС»

Юр. адрес: 656064, Алтайский край, г. Барнаул, Павловский тракт, 60 Б,
Факт. адрес: 656043, Алтайский край, г. Барнаул, ул. Гоголя, 82, офис 309
Почт. адрес: 656064, Россия, Алтайский край, г. Барнаул, А/Я 2020
ОГРН 1142223008069 ИНН/КПП 2222826225/222201001
www.oogermes.rf; e-mail: info@oogermes.rf
тел./факс: 8 (3852) 22-61-62

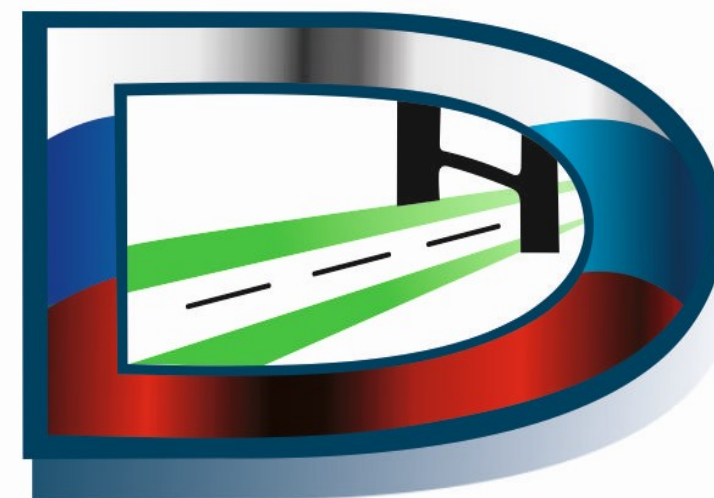

ПРОЕКТ ОРГАНИЗАЦИИ ДОРОЖНОГО ДВИЖЕНИЯ

с. Зятьково Панкрушихинского района

АЛТАЙСКОГО КРАЯ

2018/ДО/10-8

СОГЛАСОВАНО:


Генеральный директор
ООО «ГЕРМЕС»


С.В. Гришаев
Подпись
М.П.



УТВЕРЖДАЮ:

Глава Администрации
Панкрушихинского района Алтайского края

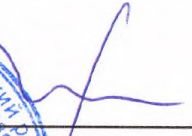
/ Васильев Д.В. /
М.П.
« 20 » ноября 2018 г.



ПРОЕКТ ОРГАНИЗАЦИИ ДОРОЖНОГО ДВИЖЕНИЯ

с. Зятьково

ПАНКРУШИХИНСКОГО РАЙОНА АЛТАЙСКОГО КРАЯ

2018/ДО/10-8

Барнаул – 2018

Список исполнителей

Руководитель проекта:

Лыгалов Алексей Сергеевич – главный инженер ООО «ГЕРМЕС»

Исполнители:

Синицын Андрей Андреевич – инженер-проектировщик ООО «ГЕРМЕС»

Введение

Целью разработки ПОДД является оптимизация методов организации дорожного движения на автомобильной дороге или отдельных ее участках для повышения пропускной способности и безопасности движения транспортных средств и пешеходов.

Исходными данными для выполнения проекта являются:

- карта с. Зятьково Панкрушихинского района Алтайского края в масштабе 1:5000;
- данные из открытых Интернет-источников;
- материалы обследования улично-дорожной сети.

Проект организации дорожного движения (далее - ПОДД) разрабатывается на основании пункта 2 статьи 21 Федерального закона «О безопасности дорожного движения» № 196-ФЗ от 10 декабря 1995 г (с изменениями на 1 мая 2016 года).

При разработке ПОДД необходимо руководствоваться законодательством Российской Федерации, нормативными правовыми актами федеральных органов исполнительной власти, правилами, стандартами, техническими нормами, а также нормативными правовыми актами субъектов Российской Федерации.

Проект выполнен в соответствии с требованием следующих нормативных документов:

- Федерального закона №196-ФЗ от 10.12.1995 «О безопасности дорожного движения» (с изменениями от 2 марта 1999 г., 25 апреля 2002 г., 10 января 2003 г., 22 августа 2004 г., 18 декабря 2006 г., 8 ноября, 1 декабря 2007 г., 30 декабря 2008 г., 25 ноября 2009 г., 23 июля 2010 г., 1 мая 2016 г.);
- Приказа Министерства Транспорта РФ от 17.03.2015 №43 «Об утверждении Правил подготовки проектов и схем организации дорожного движения»;

- Положения «О порядке разработки и утверждении проектов по организации дорожного движения на автомобильных дорогах» Москва 2006;

- Порядка разработки и утверждения проектов организации дорожного движения на автомобильных дорогах (письмо МВД РФ от 02.08.2006 № 13/6-3853, Росавтодора от 07.08.2006 № 01-29/5313 «О порядке разработки и утверждения проектов организации дорожного движения на автомобильных дорогах»;

- Указа Президента РФ от 15.06.1998 №711 «О дополнительных мерах по обеспечению безопасности дорожного движения» (с изменениями на 1 апреля 2015 года);

- Постановления Правительства РФ от 03.10.2013 №864 О федеральной целевой программе «Повышение безопасности дорожного движения в 2013-2020 годах» (с изменениями на 29.10.2015);

- ГОСТ Р 52289-2004 «Технические средства организации дорожного движения. Правила применения дорожных знаков, разметки, светофоров, дорожных ограждений и направляющих устройств» Утвержден и введен в действие Приказом Федерального агентства по техническому регулированию и метрологии от 15 декабря 2004 г. N 120-ст. Изменение № 1 ГОСТ Р 52289-2004 введено в действие Приказом Федерального агентства по техническому регулированию и метрологии от 8 декабря 2005 года N 306-ст.;

- ГОСТ Р 52290-2004 «Технические средства организации дорожного движения. Знаки дорожные Общие технические требования» (в ред. поправки от 01.04.2006, ИУС N 4, 2006);

- ГОСТ Р 51256-2011 «Технические средства организации дорожного движения. Разметка дорожная. Типы и основные параметры. Общие технические требования»;

- ГОСТ 32846-2014 «Дороги автомобильные общего пользования. Элементы обустройства. Классификация»;

- ГОСТ 33151-2014 «Дороги автомобильные общего пользования. Элементы обустройства. Технические требования. Правила применения»;
- СП 34.13330.2012 «Автомобильные дороги»;
- ОДМ 218.4.005-2010 «Рекомендации по обеспечению безопасности движения на автомобильных дорогах»;
- ГОСТ Р 52398-2005 «Классификация автомобильных дорог. Основные параметры и требования»;
- ГОСТ Р 52399-2005 «Геометрические элементы автомобильных дорог»;
- ГОСТ Р 52575-2006 «Дороги автомобильные общего пользования. Материалы для дорожной разметки. Технические требования»;
- ГОСТ Р 52605-2006 «Технические средства организации дорожного движения. Искусственные неровности. Общие технические требования. Правила применения»;
- ГОСТ Р 52606-2006 «Технические средства организации дорожного движения. Классификация дорожных ограждений»;
- ГОСТ 33127-2014 «Дороги автомобильные общего пользования. Ограждения дорожные. Классификация»;
- ГОСТ Р 52607-2006 «Технические средства организации дорожного движения. Ограждения дорожные удерживающие боковые для автомобилей. Общие технические требования»;
- ОСТ 218.1.002-2003 Автобусные остановки на автомобильных дорогах. Общие технические требования;

– ГОСТ Р 50597-93 «Автомобильные дороги и улицы. Требования к эксплуатационному состоянию, допустимому по условиям обеспечения безопасности дорожного движения»;

– ГОСТ Р 52044-2003 «Наружная реклама на автомобильных дорогах и территориях городских и сельских поселений. Общие технические требования к средствам наружной рекламы. Правила размещения»;

– Правил дорожного движения РФ

– Методического пособия «Организация дорожного движения в городах» МВД РФ, НИЦ ГАИ, Транспорт, М., 1995г.;

– Методических рекомендаций «Организация дорожного движения в городе (Обследование дорожно-транспортных условий)», МВД СССР, ВНИИ, М., 1988г.

В процессе выполнения проекта проведены следующие работы:

- комплексное обследование улично-дорожной сети, транспортных и пешеходных потоков, существующих технических средств организации движения;
- анализ существующей системы организации дорожного движения и условий проезда по магистралям;
- проверка на соответствие нормативной документации системы организации дорожного движения;
- обоснование внедрения и модернизации технических средств регулирования движения, изменения технологии управления дорожным движением.

Пояснительная записка

Настоящий проект выполнен в соответствии с договором 2018/ДО/10-8 от 01.10.2018 между ООО «ГЕРМЕС» (Исполнитель) и Администрацией Панкрушихинского района Алтайского края (Заказчик).

Проектом предусмотрена установка дорожных знаков на территории с. Зятьково для организации безопасного дорожного движения автотранспортных средств жителей и гостей населенного пункта.

К проекту прилагаются соответствующие ведомости, чертежи знаков индивидуального проектирования, схемы расположения средств организации дорожного движения на улицах населенного пункта, а также спецификация на средства ОДД.

Проектные решения по установке знаков выполнены в соответствии с нормативной документацией, указанной во введении к настоящему проекту.

При проведении изысканий и обработке картографических источников выявлено, что в с. Зятьково имеются несколько улиц – Восточная, Юбилейная, Новостройка, Пролетарская, Ленина, Совхозная, Набережная, Садовая, Гагарина. Протекающая через село река Аксениха с несколькими водохранилищами делит село на две части.


В соответствии с установленной приоритетностью улиц расставлены дорожные знаки приоритета (по ПДД РФ).

Проектные решения по установке знаков выполнены в соответствии с нормативной документацией, указанной во введении к настоящему проекту. К проекту прилагаются соответствующие ведомости, чертежи знаков индивидуального

проектирования, схемы расположения средств организации дорожного движения на улицах населенного пункта, а также спецификация на средства ОДД.

Дорожные ограждения и направляющие устройства слева		
Горизонтальная дорожная разметка	первая от оси слева	
Элементы дороги в плане		
Элементы дороги в продольном профиле		

Условные знаки:

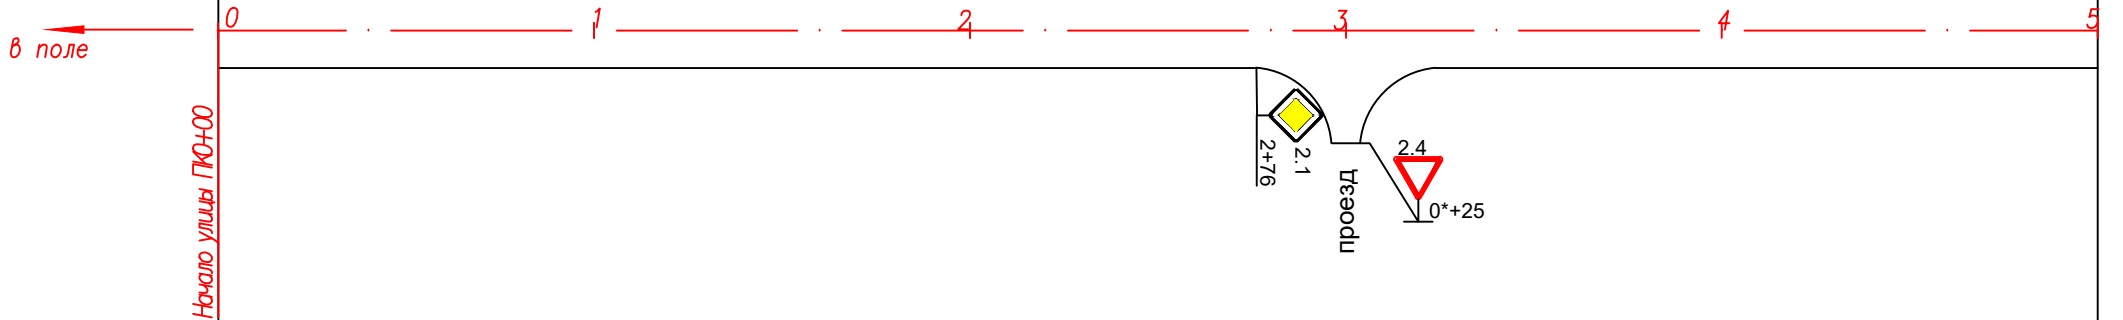


Пикетажное положение по оси		0	1	2	3	4	5
Горизонтальная дорожная разметка	осевая линия	0					
	первая от оси справа	0					
Дорожные ограждения и направляющие устройства справа		+00					

Примечание:
1. Знаки установлены в соответствии с ОСТ 52290–2004 «Знаки дорожные. Общие технические требования» и ГОСТ Р 52289–2004* «Технические средства организации дорожного движения».

						2018/ДО/10–8–01			
						Проект организации дорожного движения на автомобильных дорогах местного значения Панкрушихинского района Алтайского края			
Изм.	Кол.уч.	Лист	№ док	Подп.	Дата	с. Зятьково	Стадия	Лист	Листов
Разработал	Синицын	Алекс	10.18				П	1	4
Проверил	Новоселова	Елена	10.18						
Отв. исполн	Бояринцева	Вал	10.18						
ГИП	Лыгалов	Александр	10.18						
						Схема расположения технических средств организации дорожного движения трассы ул. Восточная ПК0+00 – ПК5+00	 ООО "ГЕРМЕС"		

Дорожные ограждения и направляющие устройства слева		
Горизонтальная дорожная разметка	первая от оси слева	
Элементы дороги в плане		
Элементы дороги в продольном профиле		

а.г. 01К-08

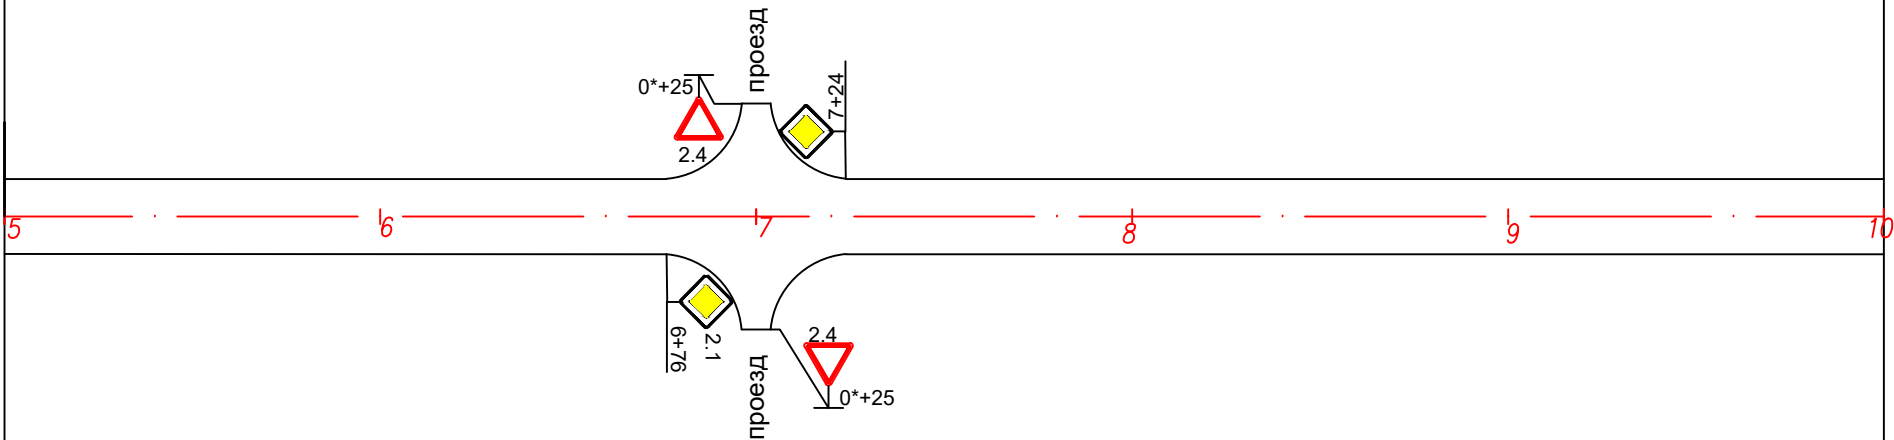


Пикетажное положение по оси		5	6	7	8	9	10
Горизонтальная дорожная разметка	осевая линия	0					
	первая от оси справа	0					
Дорожные ограждения и направляющие устройства справа		0					

Условные знаки:




Примечание:
1. Знаки установлены в соответствии с ОСТ 52290–2004 «Знаки дорожные. Общие технические требования» и ГОСТ Р 52289–2004* «Технические средства организации дорожного движения».

						2018/ДО/10–8–01			
						Проект организации дорожного движения на автомобильных дорогах местного значения Панкрушихинского района Алтайского края			
Изм.	Кол.уч.	Лист	№ док	Подп.	Дата	с. Зятьково	Стадия	Лист	Листов
Разработал	Синицын	Филипп		10.18	П		2	4	
Проверил	Новоселова	Сидорова		10.18					
Отв. исполн	Бояринцева	Васильева		10.18					
ГИП	Лыгалов	Васильев		10.18	Схема расположения технических средств организации дорожного движения ул. Восточная ПК5+00 – ПК10+00				
						 ООО "ГЕРМЕС"			

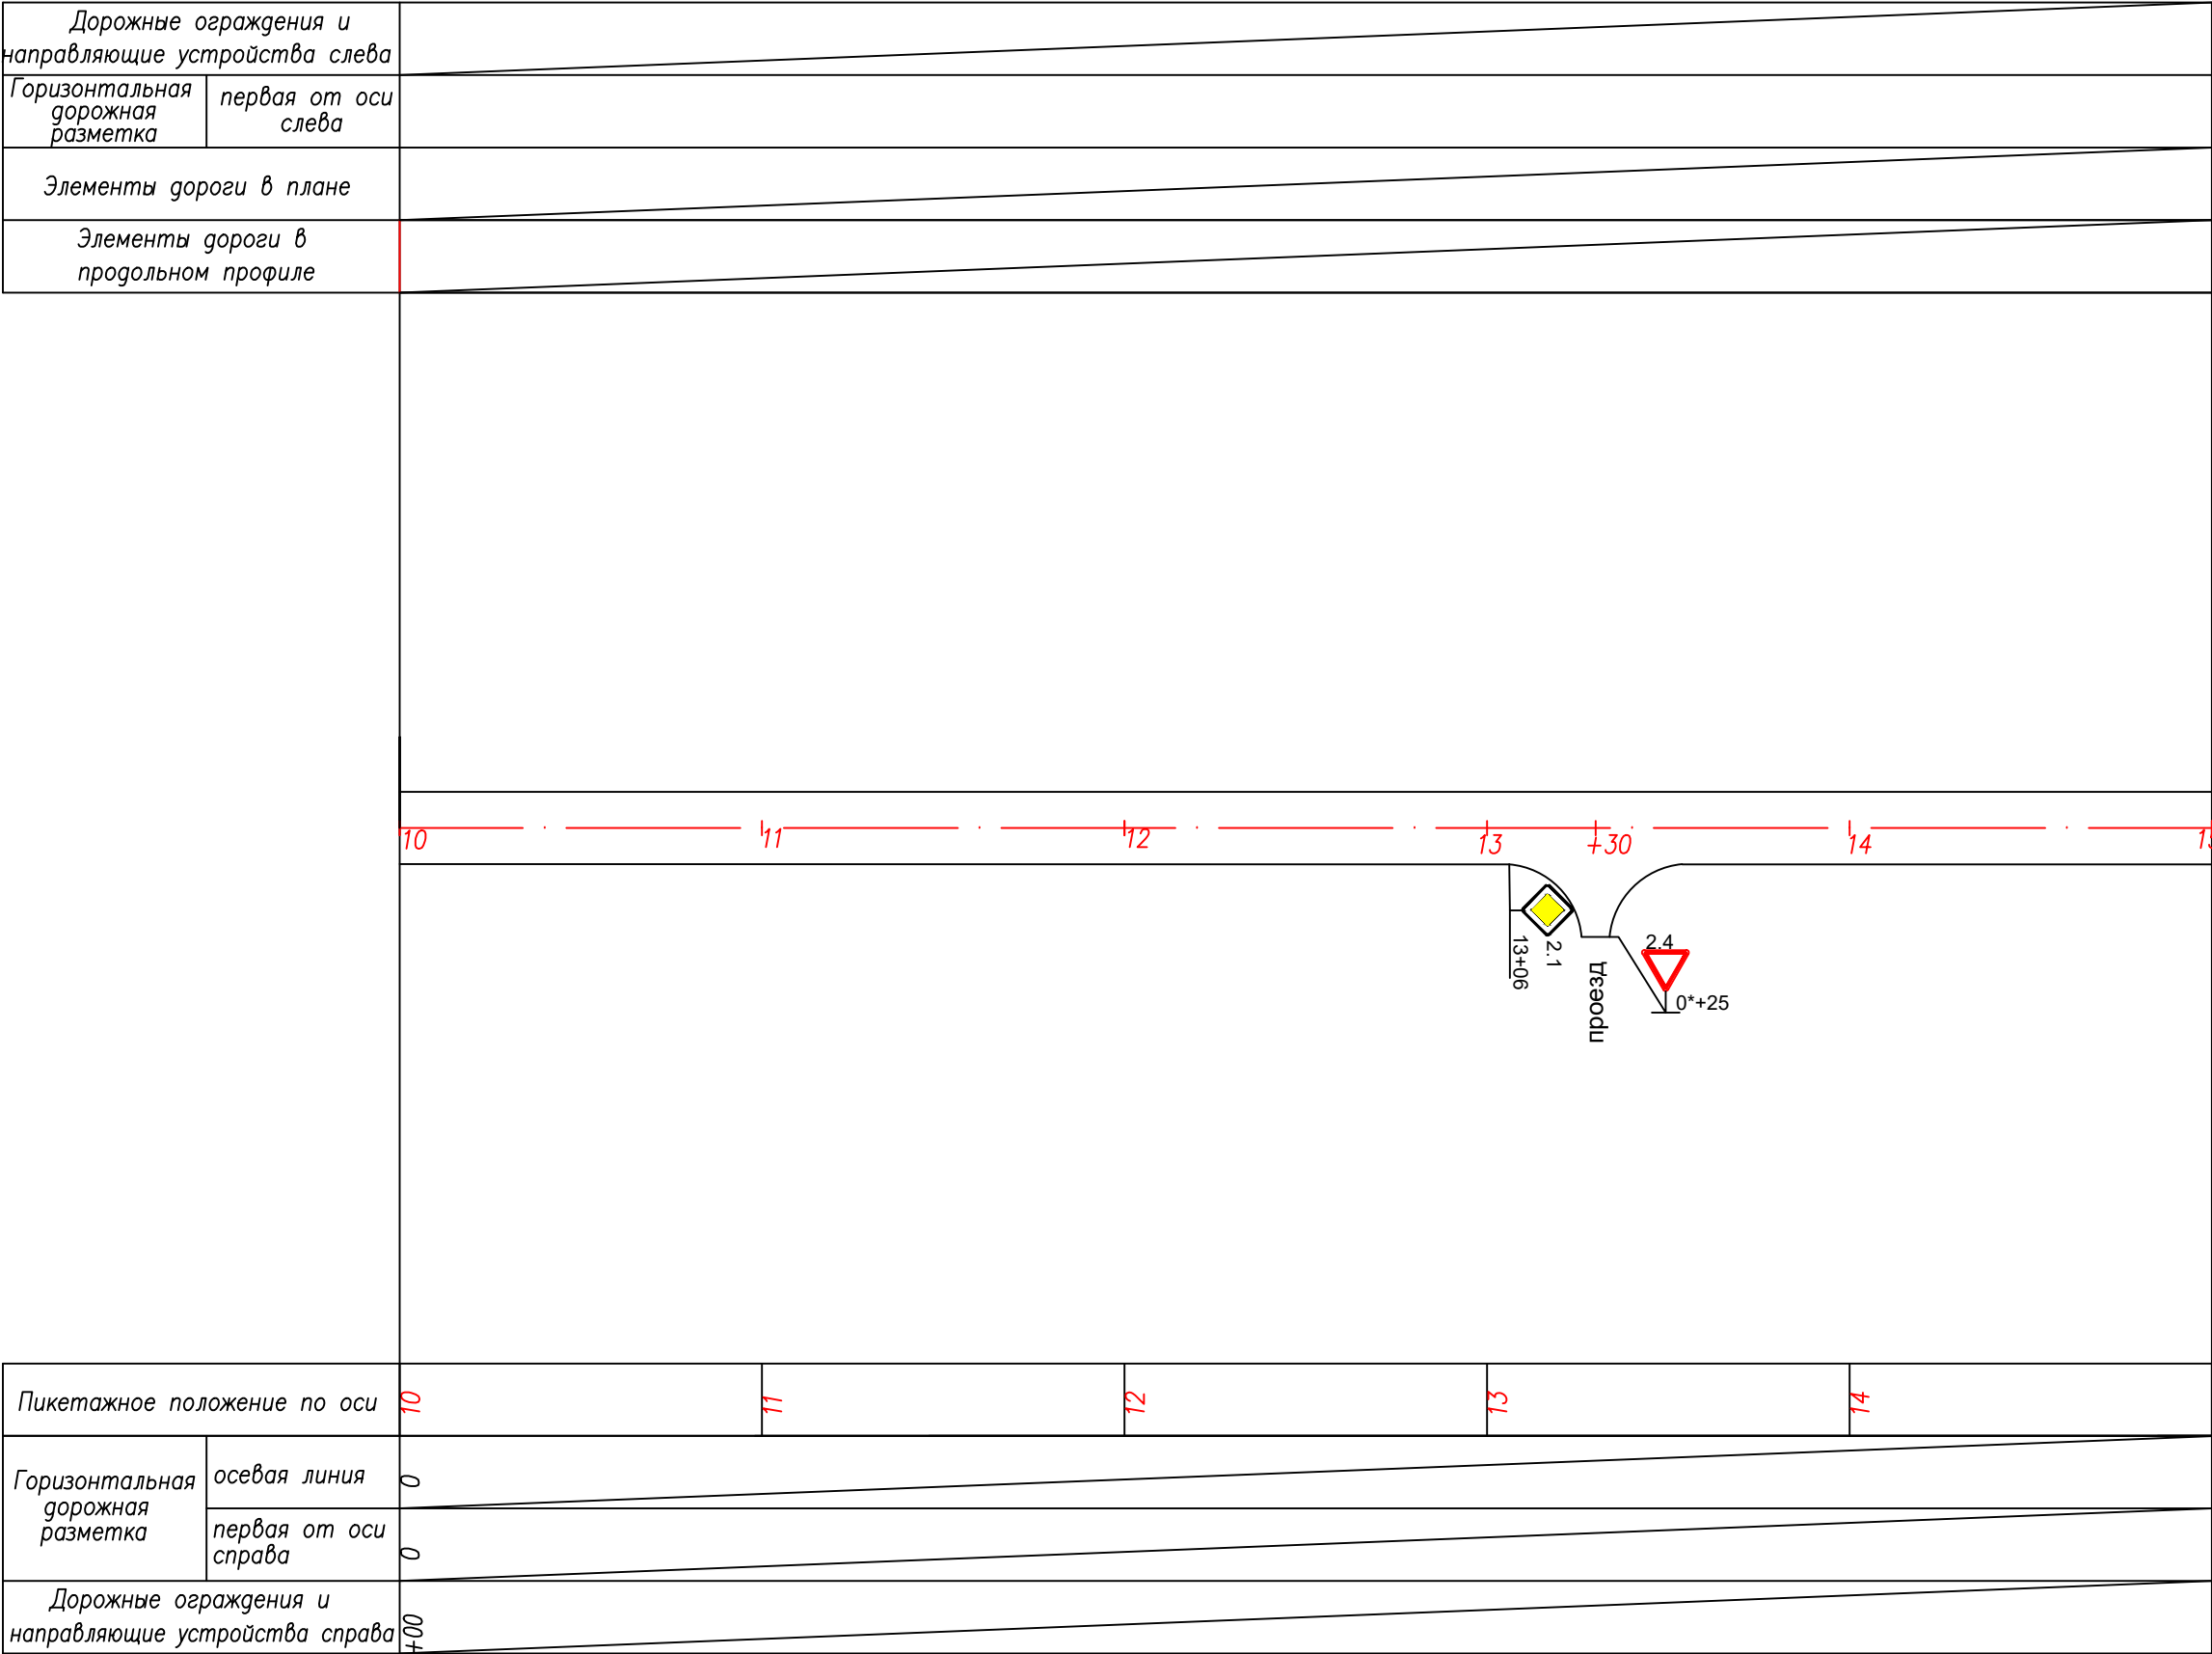


Условные знаки:

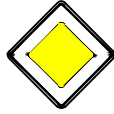


Дорожный знак

2.1

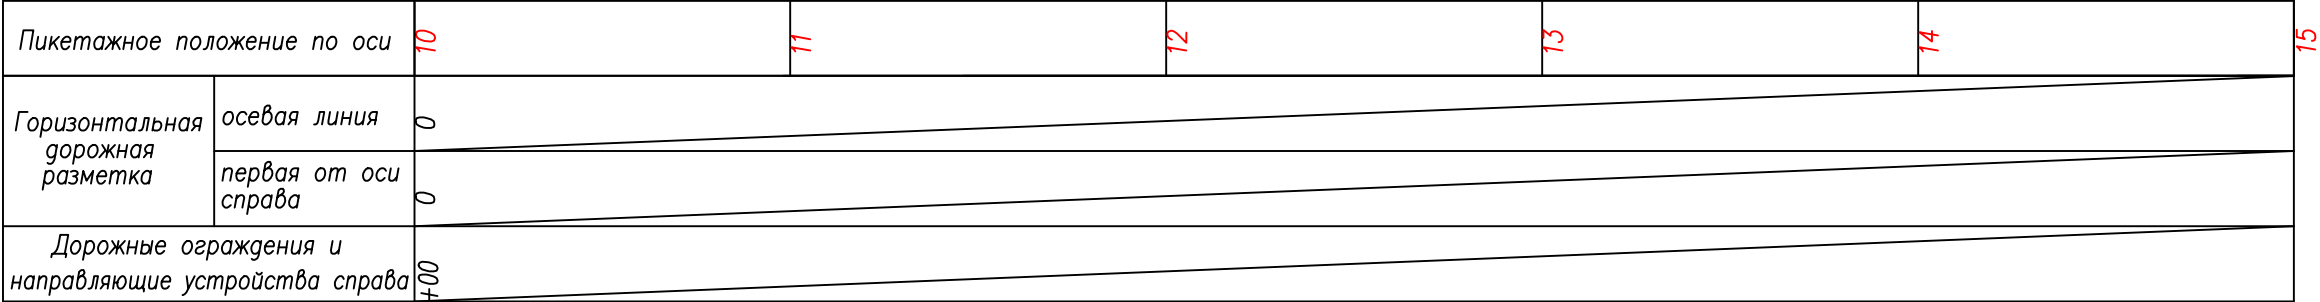

Примечание:
1. Знаки установлены в соответствии с ОСТ 52290–2004 «Знаки дорожные. Общие технические требования» и ГОСТ Р 52289–2004* «Технические средства организации дорожного движения».

						2018/ДО/10–8–01			
						Проект организации дорожного движения на автомобильных дорогах местного значения Панкрушихинского района Алтайского края			
Изм.	Кол.уч.	Лист	№ док.	Подп.	Дата	с. Зятьково	Стадия	Лист	Листов
Разработал	Синицын	В.И.	10.18	10.18	10.18		П	3	4
Проверил	Новоселова	Е.А.	10.18	10.18	10.18				
Отв. исполн.	Бояринцева	В.В.	10.18	10.18	10.18				
ГИП	Лыгалов	В.И.	10.18	10.18	10.18	Схема расположения технических средств организации дорожного движения ул. Восточная ПК10+00 – ПК15+00		 ООО "ГЕРМЕС"	

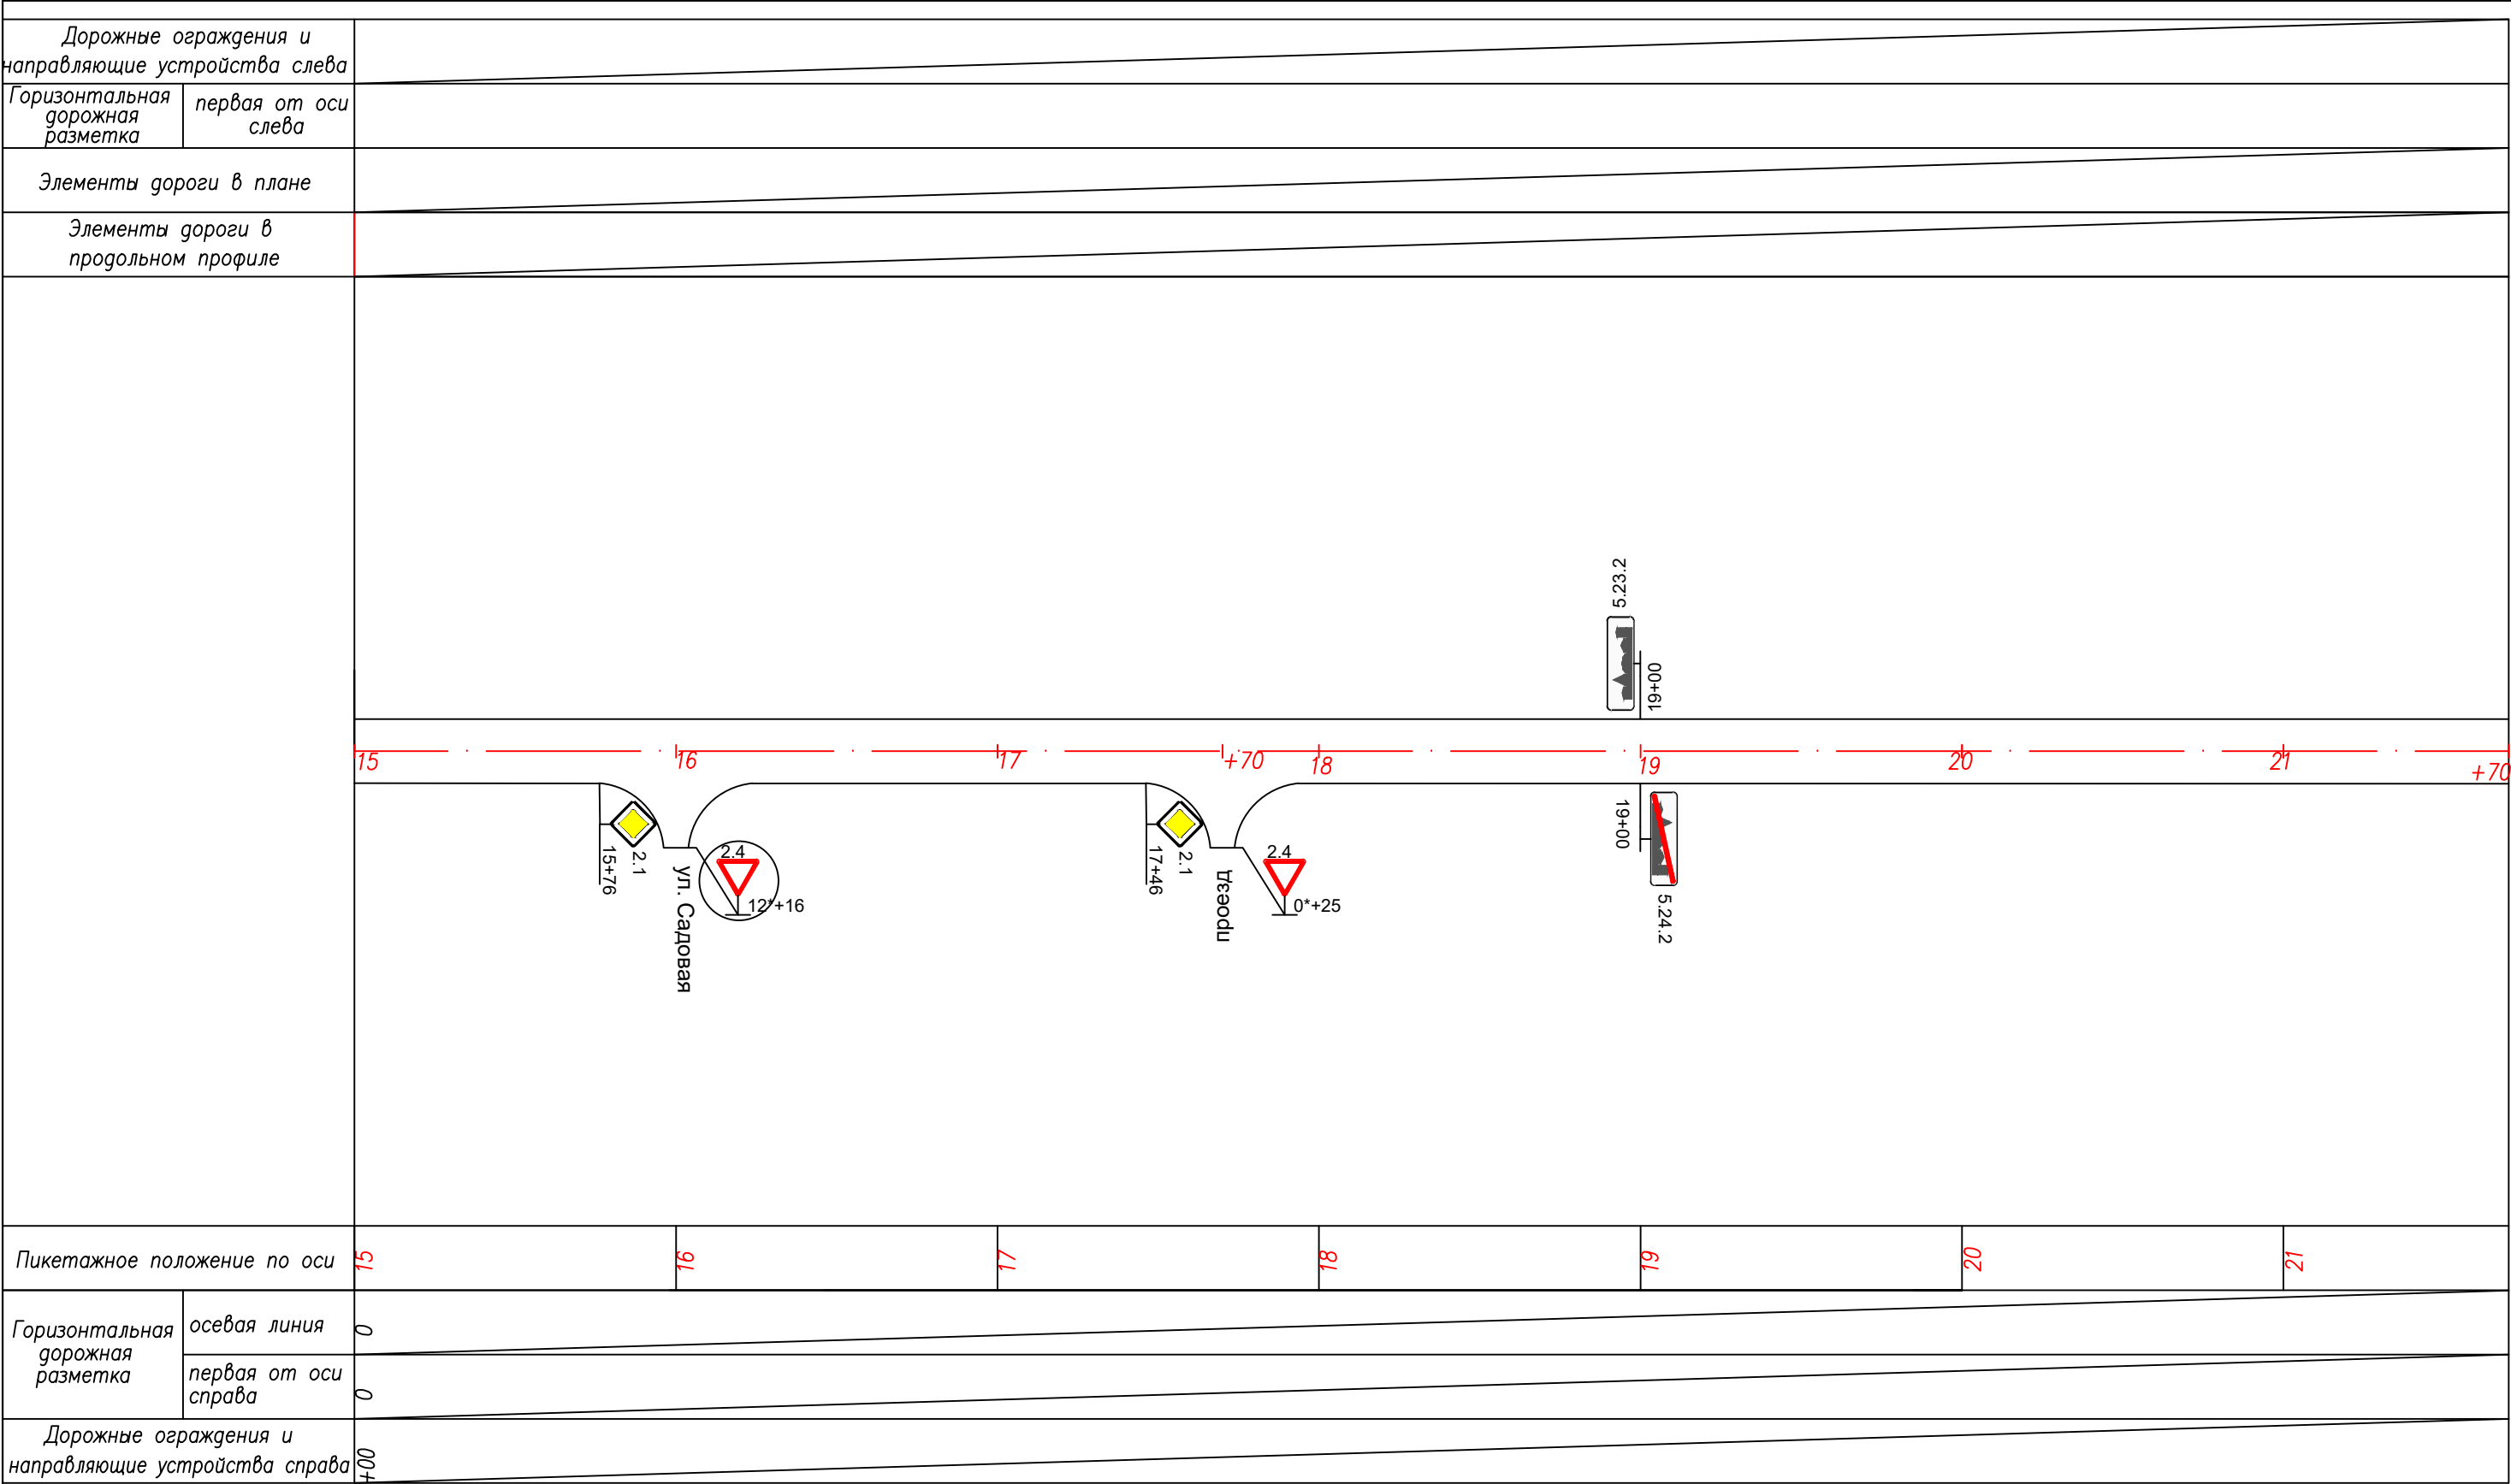

Пикетажное положение по оси	15	16	17	18	19	20	21
Горизонтальная дорожная разметка	осевая линия	0					
	первая от оси справа	0					
Дорожные ограждения и направляющие устройства справа	00+						

Условные знаки:

Дорожный знак 2.1

Примечание:
1. Знаки установлены в соответствии с ОСТ 52290–2004 «Знаки дорожные. Общие технические требования» и ГОСТ Р 52289–2004* «Технические средства организации дорожного движения».

Изм.	Кол.уч.	Лист	№ док.	Подп.	Дата
Разработал	Синицын	1		Синицын	10.18
Проверил	Новоселова	2		Новоселова	10.18
Отв. исполн.	Бояринцева	3		Бояринцева	10.18
ГИП	Лыгалов	4		Лыгалов	10.18

2018/ДО/10–8–01


Проект организации дорожного движения на автомобильных дорогах местного значения Панкрушихинского района Алтайского края

с. Зятьково

Схема расположения технических средств организации дорожного движения ул. Восточная ПК15+00 – ПК21+70

Стадия	Лист	Листов
П	4	4


ООО "ГЕРМЕС"

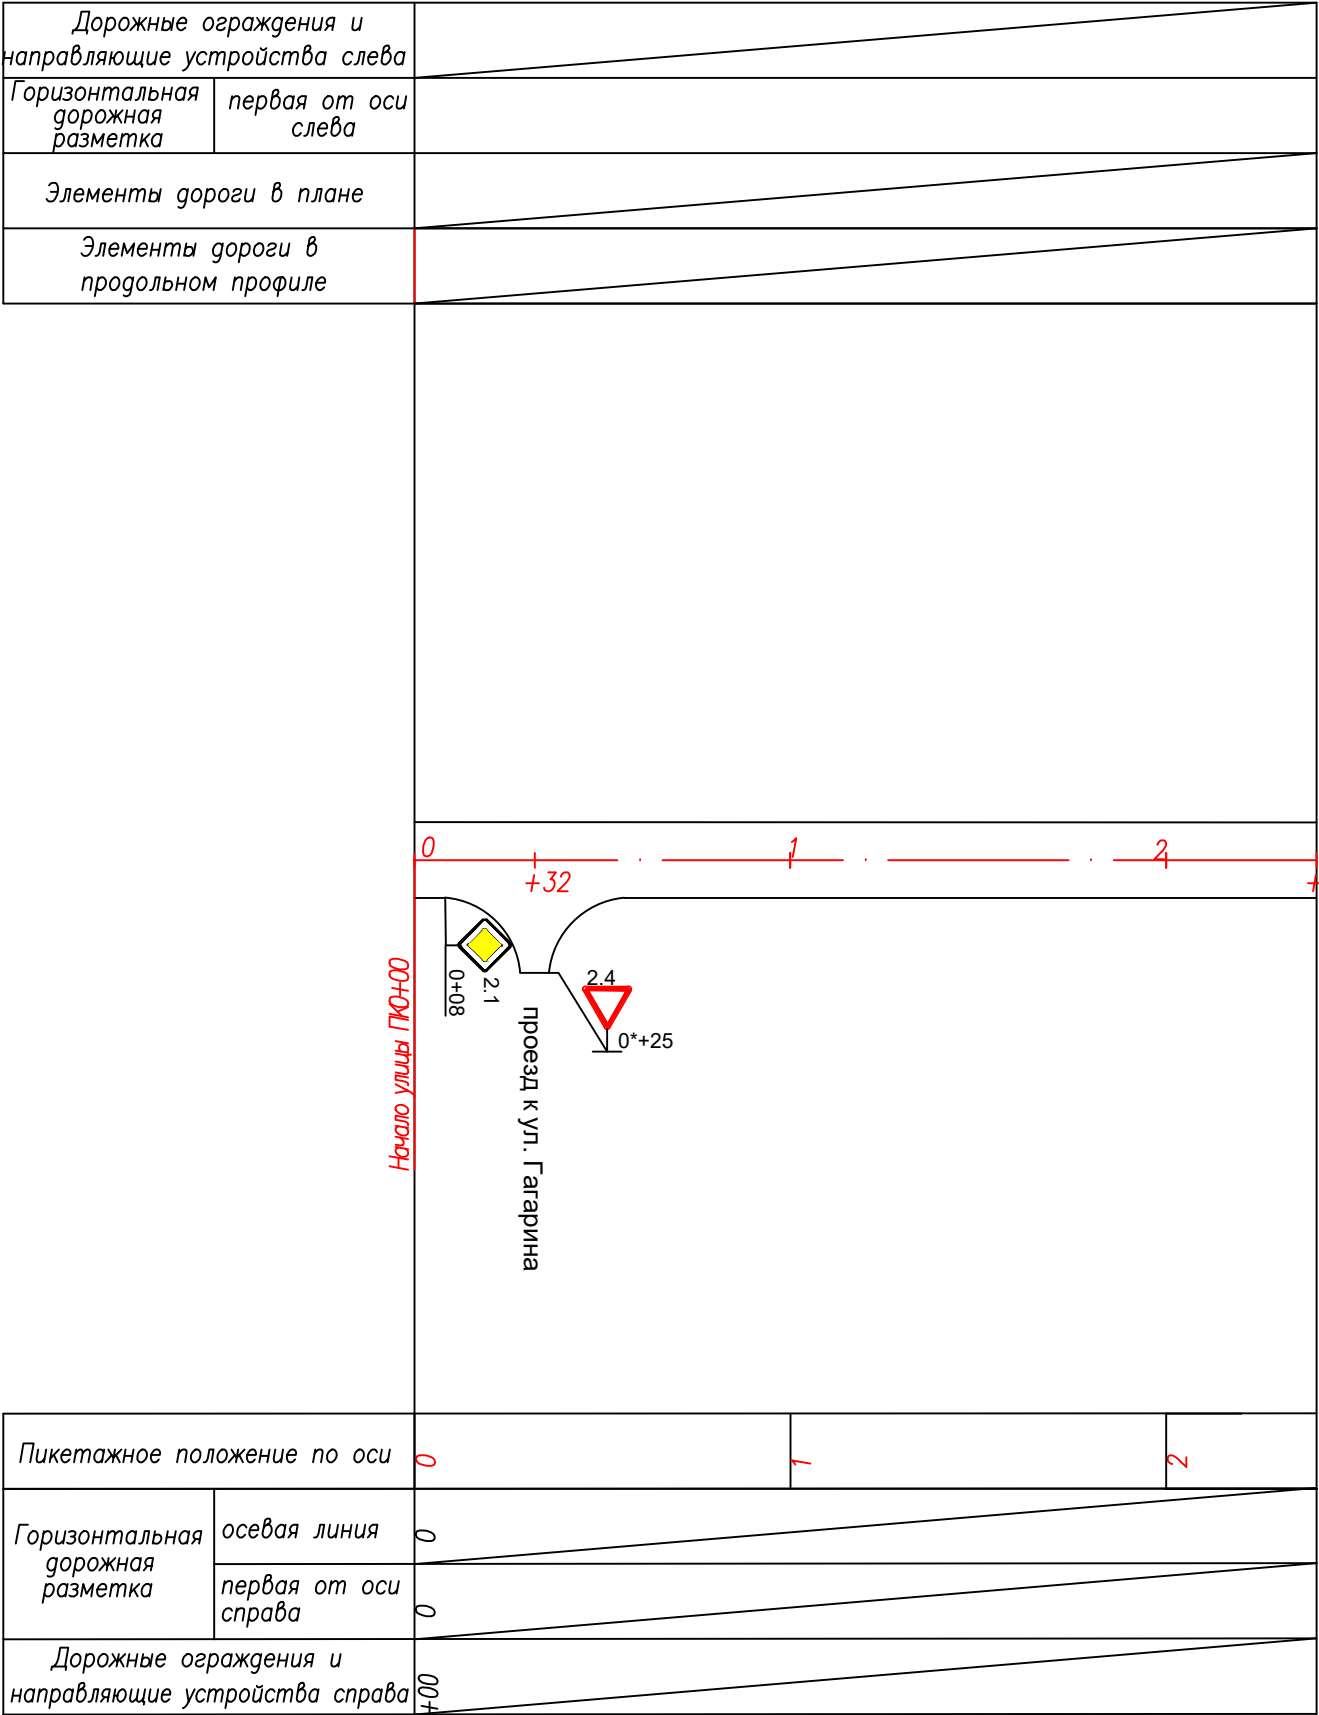


Условные знаки:



Примечание:
1. Знаки установлены в соответствии с ОСТ 52290–2004 «Знаки дорожные. Общие технические требования» и ГОСТ Р 52289–2004* "Технические средства организации дорожного движения".

						2018/ДО/10–8–02			
						Проект организации дорожного движения на автомобильных дорогах местного значения Панкрушихинского района Алтайского края			
Изм.	Кол.уч.	Лист	№ док	Подп.	Дата	с. Зятьково	Стадия	Лист	Листов
Разработал	Синицын	Алекс	10.18	П	1				
Проверил	Новоселова	Елена	10.18						
Отв. исполн	Бояринцева	Вал	10.18						
ГИП	Лыгалов	Александр	10.18	Схема расположения технических средств организации дорожного движения трассы ул. Юбилейная ПК0+00 – ПК2+40			 ООО "ГЕРМЕС"		

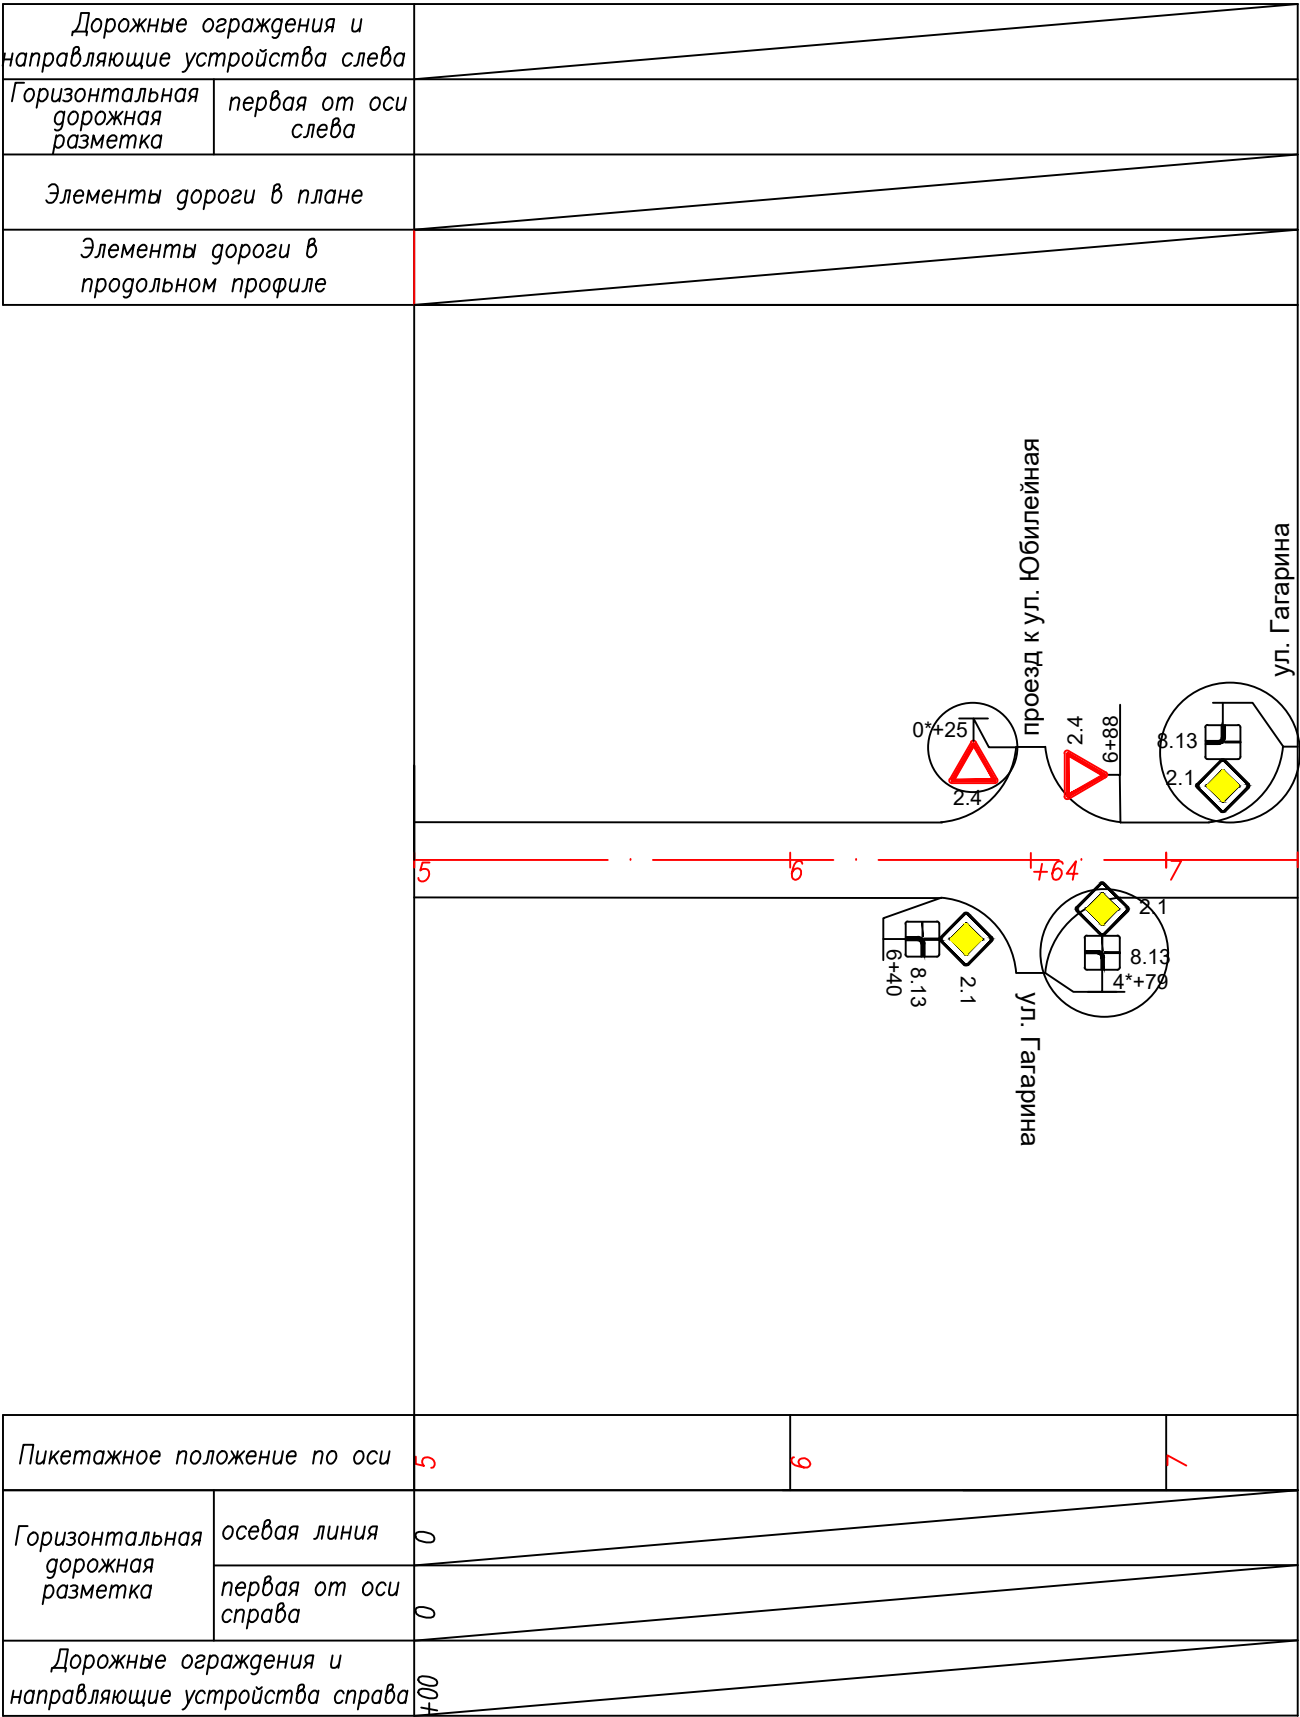

Условные знаки:



Дорожный знак


Примечание:
1. Знаки установлены в соответствии с ОСТ 52290–2004 «Знаки дорожные. Общие технические требования» и ГОСТ Р 52289–2004* «Технические средства организации дорожного движения».

						2018/ДО/10–8–03			
						Проект организации дорожного движения на автомобильных дорогах местного значения Панкрушихинского района Алтайского края			
Изм.	Кол.уч.	Лист	№ док	Подп.	Дата	с. Зятьково	Стадия	Лист	Листов
Разработал	Синицын			<u>Алекс</u>	10.18		П	2	2
Проверил	Новоселова			<u>Светлана</u>	10.18				
Отв. исполн	Бояринцева			<u>Вера</u>	10.18				
ГИП	Лыгалов			<u>Александр</u>	10.18	Схема расположения технических средств организации дорожного движения ул. Новостройка ПК5+00 – ПК7+35	 ООО "ГЕРМЕС"		

Дорожные ограждения и направляющие устройства слева		
Горизонтальная дорожная разметка	первая от оси слева	
Элементы дороги в плане		
Элементы дороги в продольном профиле		

Начало улицы ПК0+00


проезд

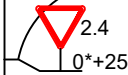

0*+25

Пикетажное положение по оси		0	1	2	3	4	5
Горизонтальная дорожная разметка	осевая линия	0					
	первая от оси справа	0					
Дорожные ограждения и направляющие устройства справа		0					

Условные знаки:

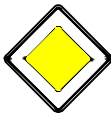


Дорожный знак

2.1

Примечание:
1. Знаки установлены в соответствии с ОСТ 52290–2004 «Знаки дорожные. Общие технические требования» и ГОСТ Р 52289–2004* «Технические средства организации дорожного движения».

						2018/ДО/10–8–05			
						Проект организации дорожного движения на автомобильных дорогах местного значения Панкрушихинского района Алтайского края			
Изм.	Кол.уч.	Лист	№ док	Подп.	Дата	с. Зятьково	Стадия	Лист	Листов
Разработал	Синицын			<u>Сини</u>	10.18		П	1	5
Проверил	Новоселова			<u>Новос</u>	10.18				
Отв. исполн	Бояринцева			<u>Боя</u>	10.18				
ГИП	Лыгалов			<u>Лыгал</u>	10.18				
						Схема расположения технических средств организации дорожного движения ул. Ленина ПК0+00 – ПК5+00			
						 ООО "ГЕРМЕС"			

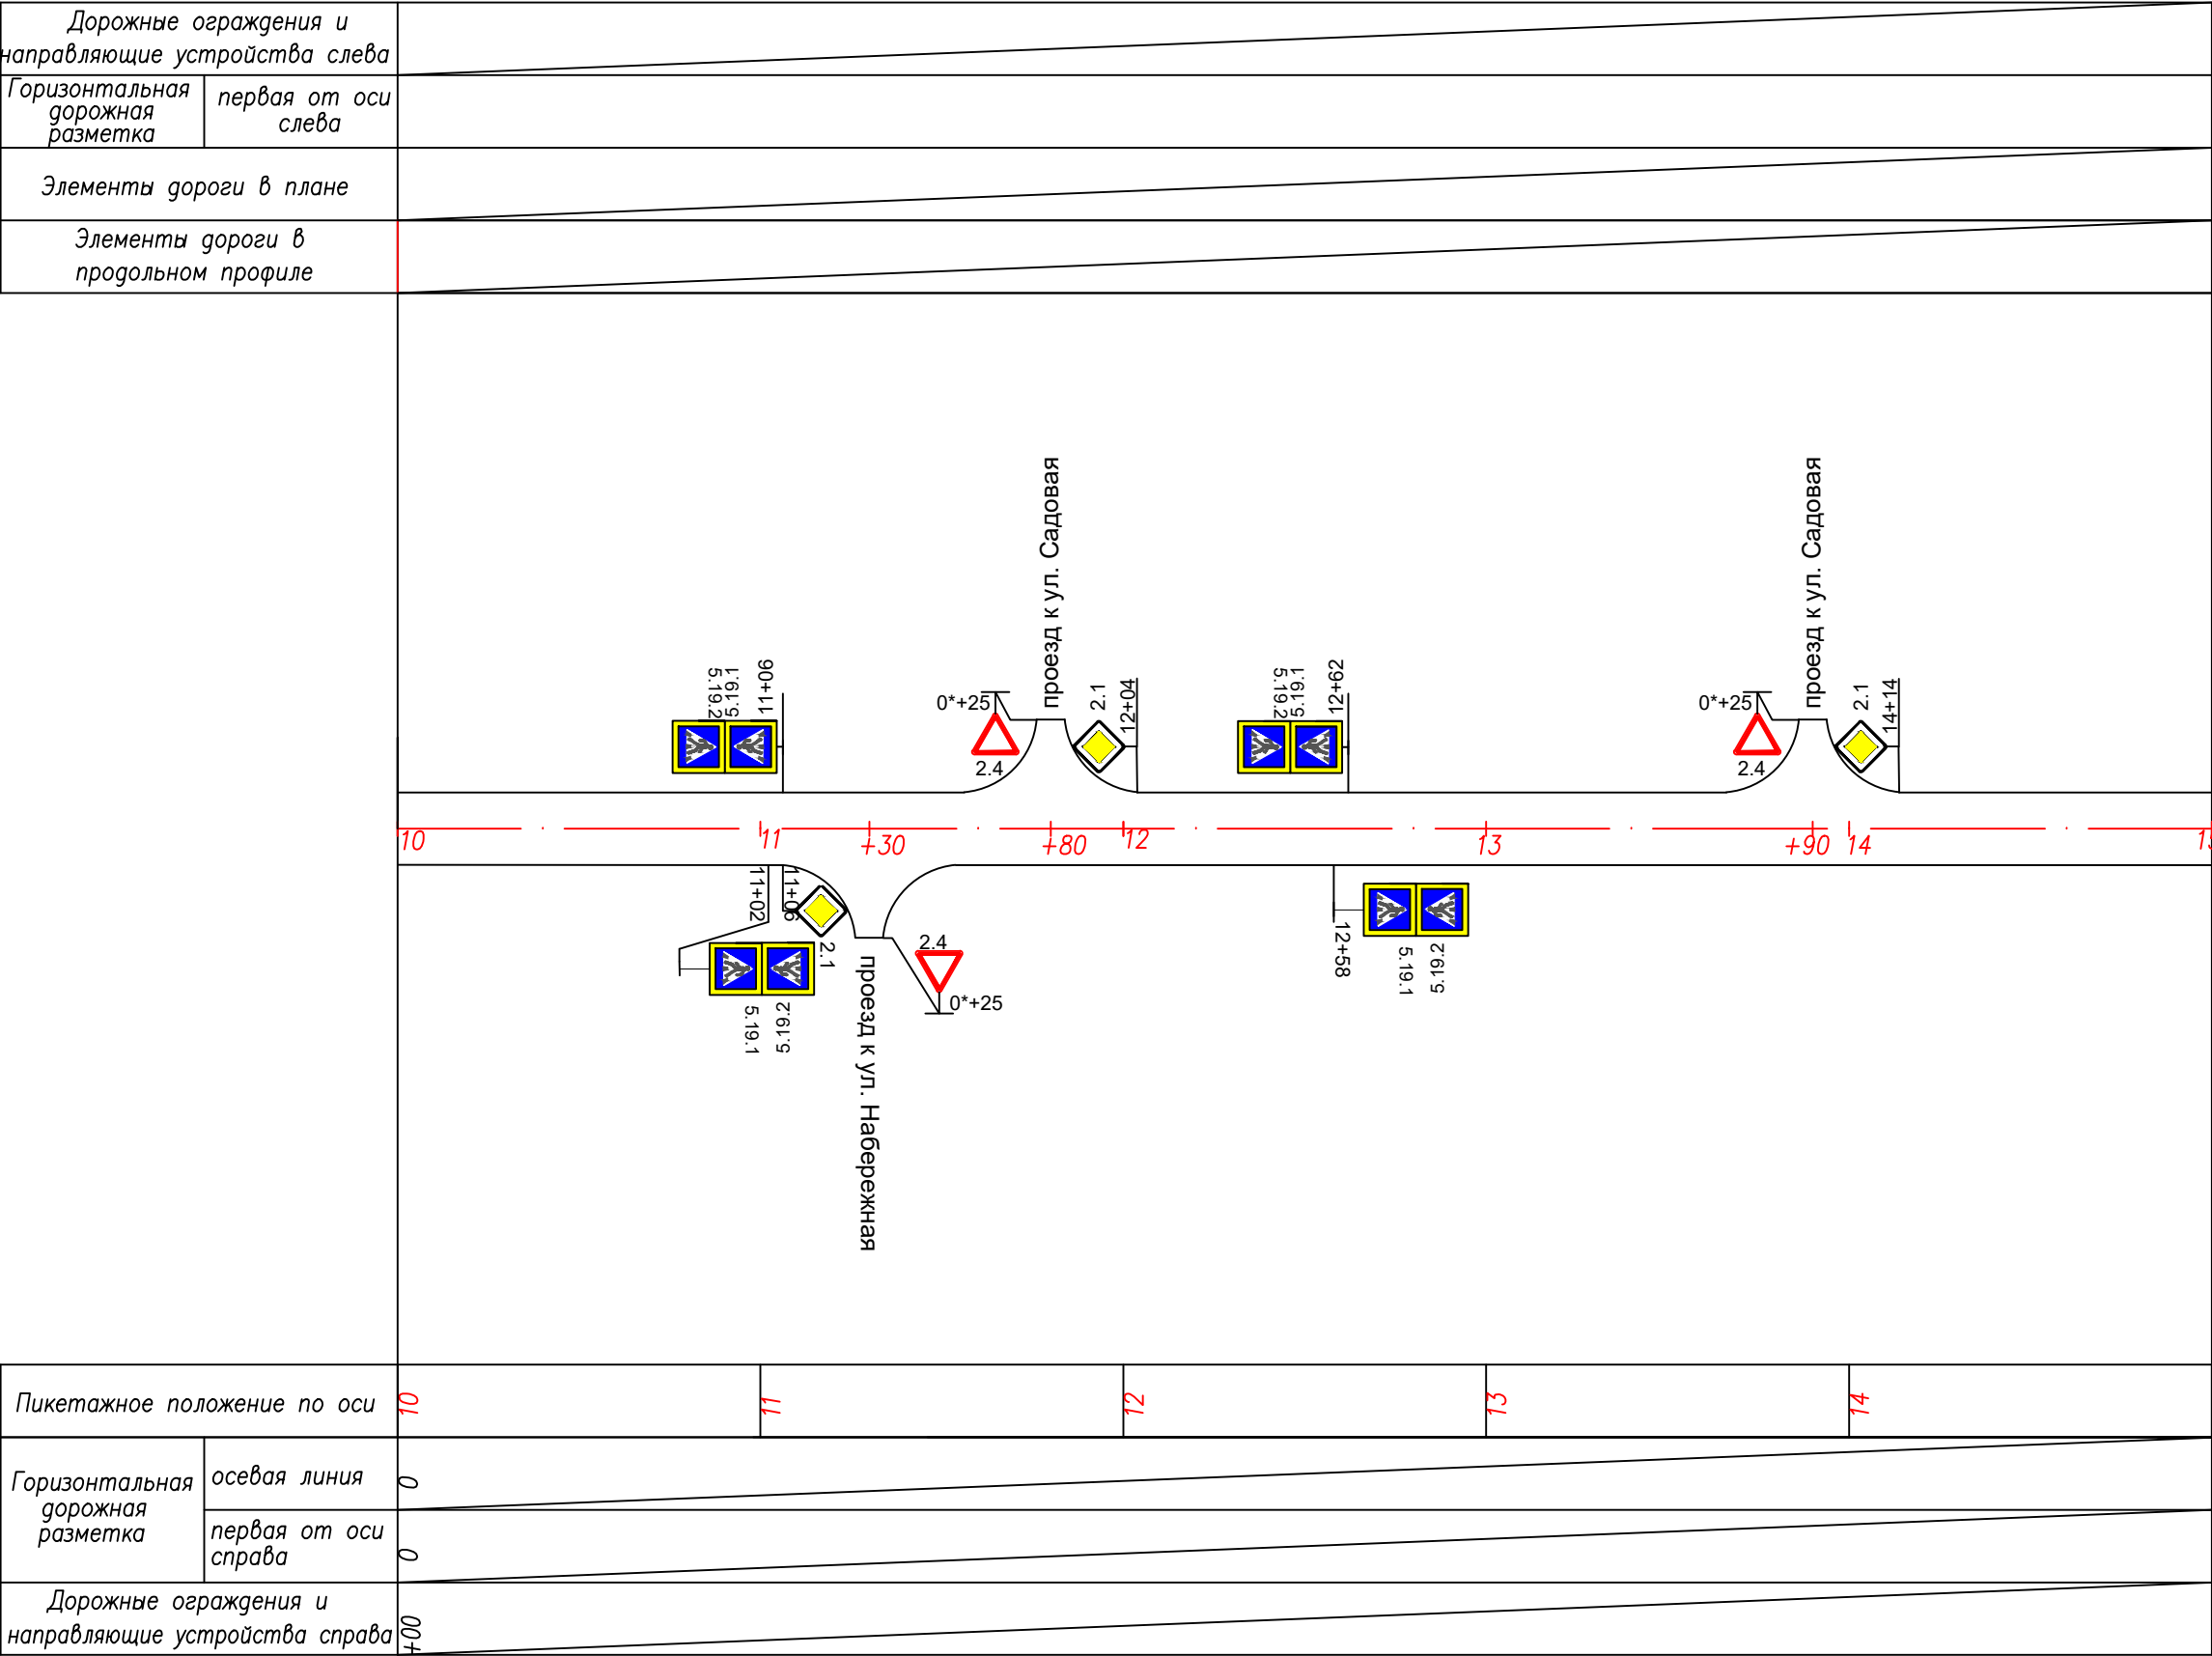


Пикетажное положение по оси	10	11	12	13	14	15
Горизонтальная дорожная разметка	осевая линия	0				
	первая от оси справа	0				
Дорожные ограждения и направляющие устройства справа	+00					

Примечание:
1. Знаки установлены в соответствии с ОСТ 52290–2004 «Знаки дорожные. Общие технические требования» и ГОСТ Р 52289–2004* «Технические средства организации дорожного движения».

						2018/ДО/10–8–05			
						Проект организации дорожного движения на автомобильных дорогах местного значения Панкрушихинского района Алтайского края			
Изм.	Кол.уч.	Лист	№ док	Подп.	Дата	с. Зятьково	Стадия	Лист	Листов
Разработал	Синицын	Алекс		10.18	П		3	5	
Проверил	Новоселова	Юлена		10.18					
Отв. исполн	Бояринцева	Вал		10.18					
ГИП	Лыгалов	Александр		10.18					
						Схема расположения технических средств организации дорожного движения ул. Ленина ПК10+00 – ПК15+00	 ООО "ГЕРМЕС"		

Дорожные ограждения и направляющие устройства слева		
Горизонтальная дорожная разметка	первая от оси слева	
Элементы дороги в плане		
Элементы дороги в продольном профиле		

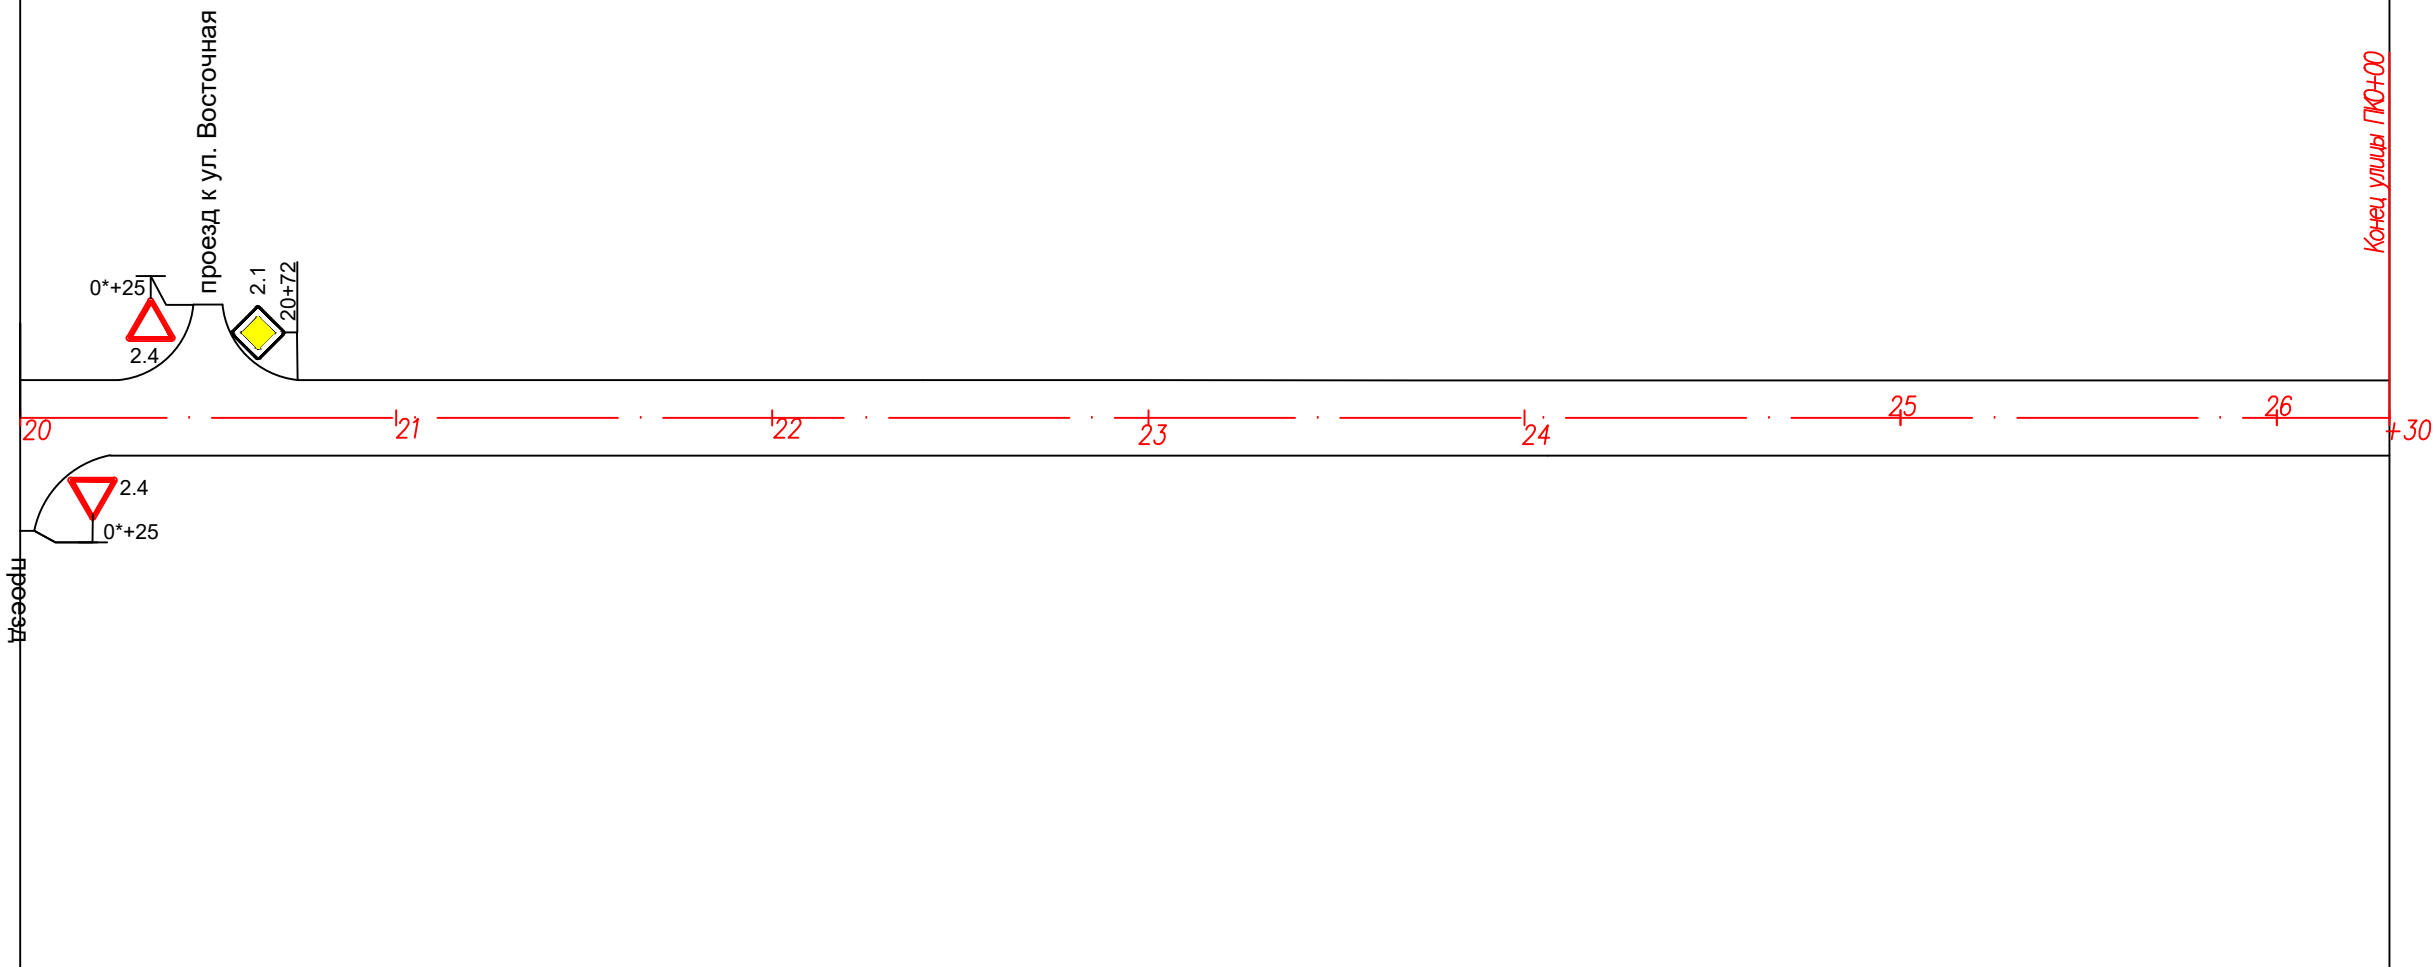

Пикетажное положение по оси		20	21	22	23	24	25	26
Горизонтальная дорожная разметка	осевая линия	0						
	первая от оси справа	0						
Дорожные ограждения и направляющие устройства справа		0						


Условные знаки:



Дорожный знак

Примечание:
1. Знаки установлены в соответствии с ОСТ 52290–2004 «Знаки дорожные. Общие технические требования» и ГОСТ Р 52289–2004* «Технические средства организации дорожного движения».

						2018/ДО/10–8–05			
						Проект организации дорожного движения на автомобильных дорогах местного значения Панкрушихинского района Алтайского края			
Изм.	Кол.уч.	Лист	№ док	Подп.	Дата	с. Зятьково	Стадия	Лист	Листов
Разработал	Синицын			<u>А.И.</u>	10.18		П	5	5
Проверил	Новоселова			<u>Е.И.</u>	10.18				
Отв. исполн	Бояринцева			<u>В.В.</u>	10.18				
ГИП	Лыгалов			<u>В.И.</u>	10.18				
						Схема расположения технических средств организации дорожного движения ул. Ленина ПК20+00 – ПК26+30	 ООО "ГЕРМЕС"		

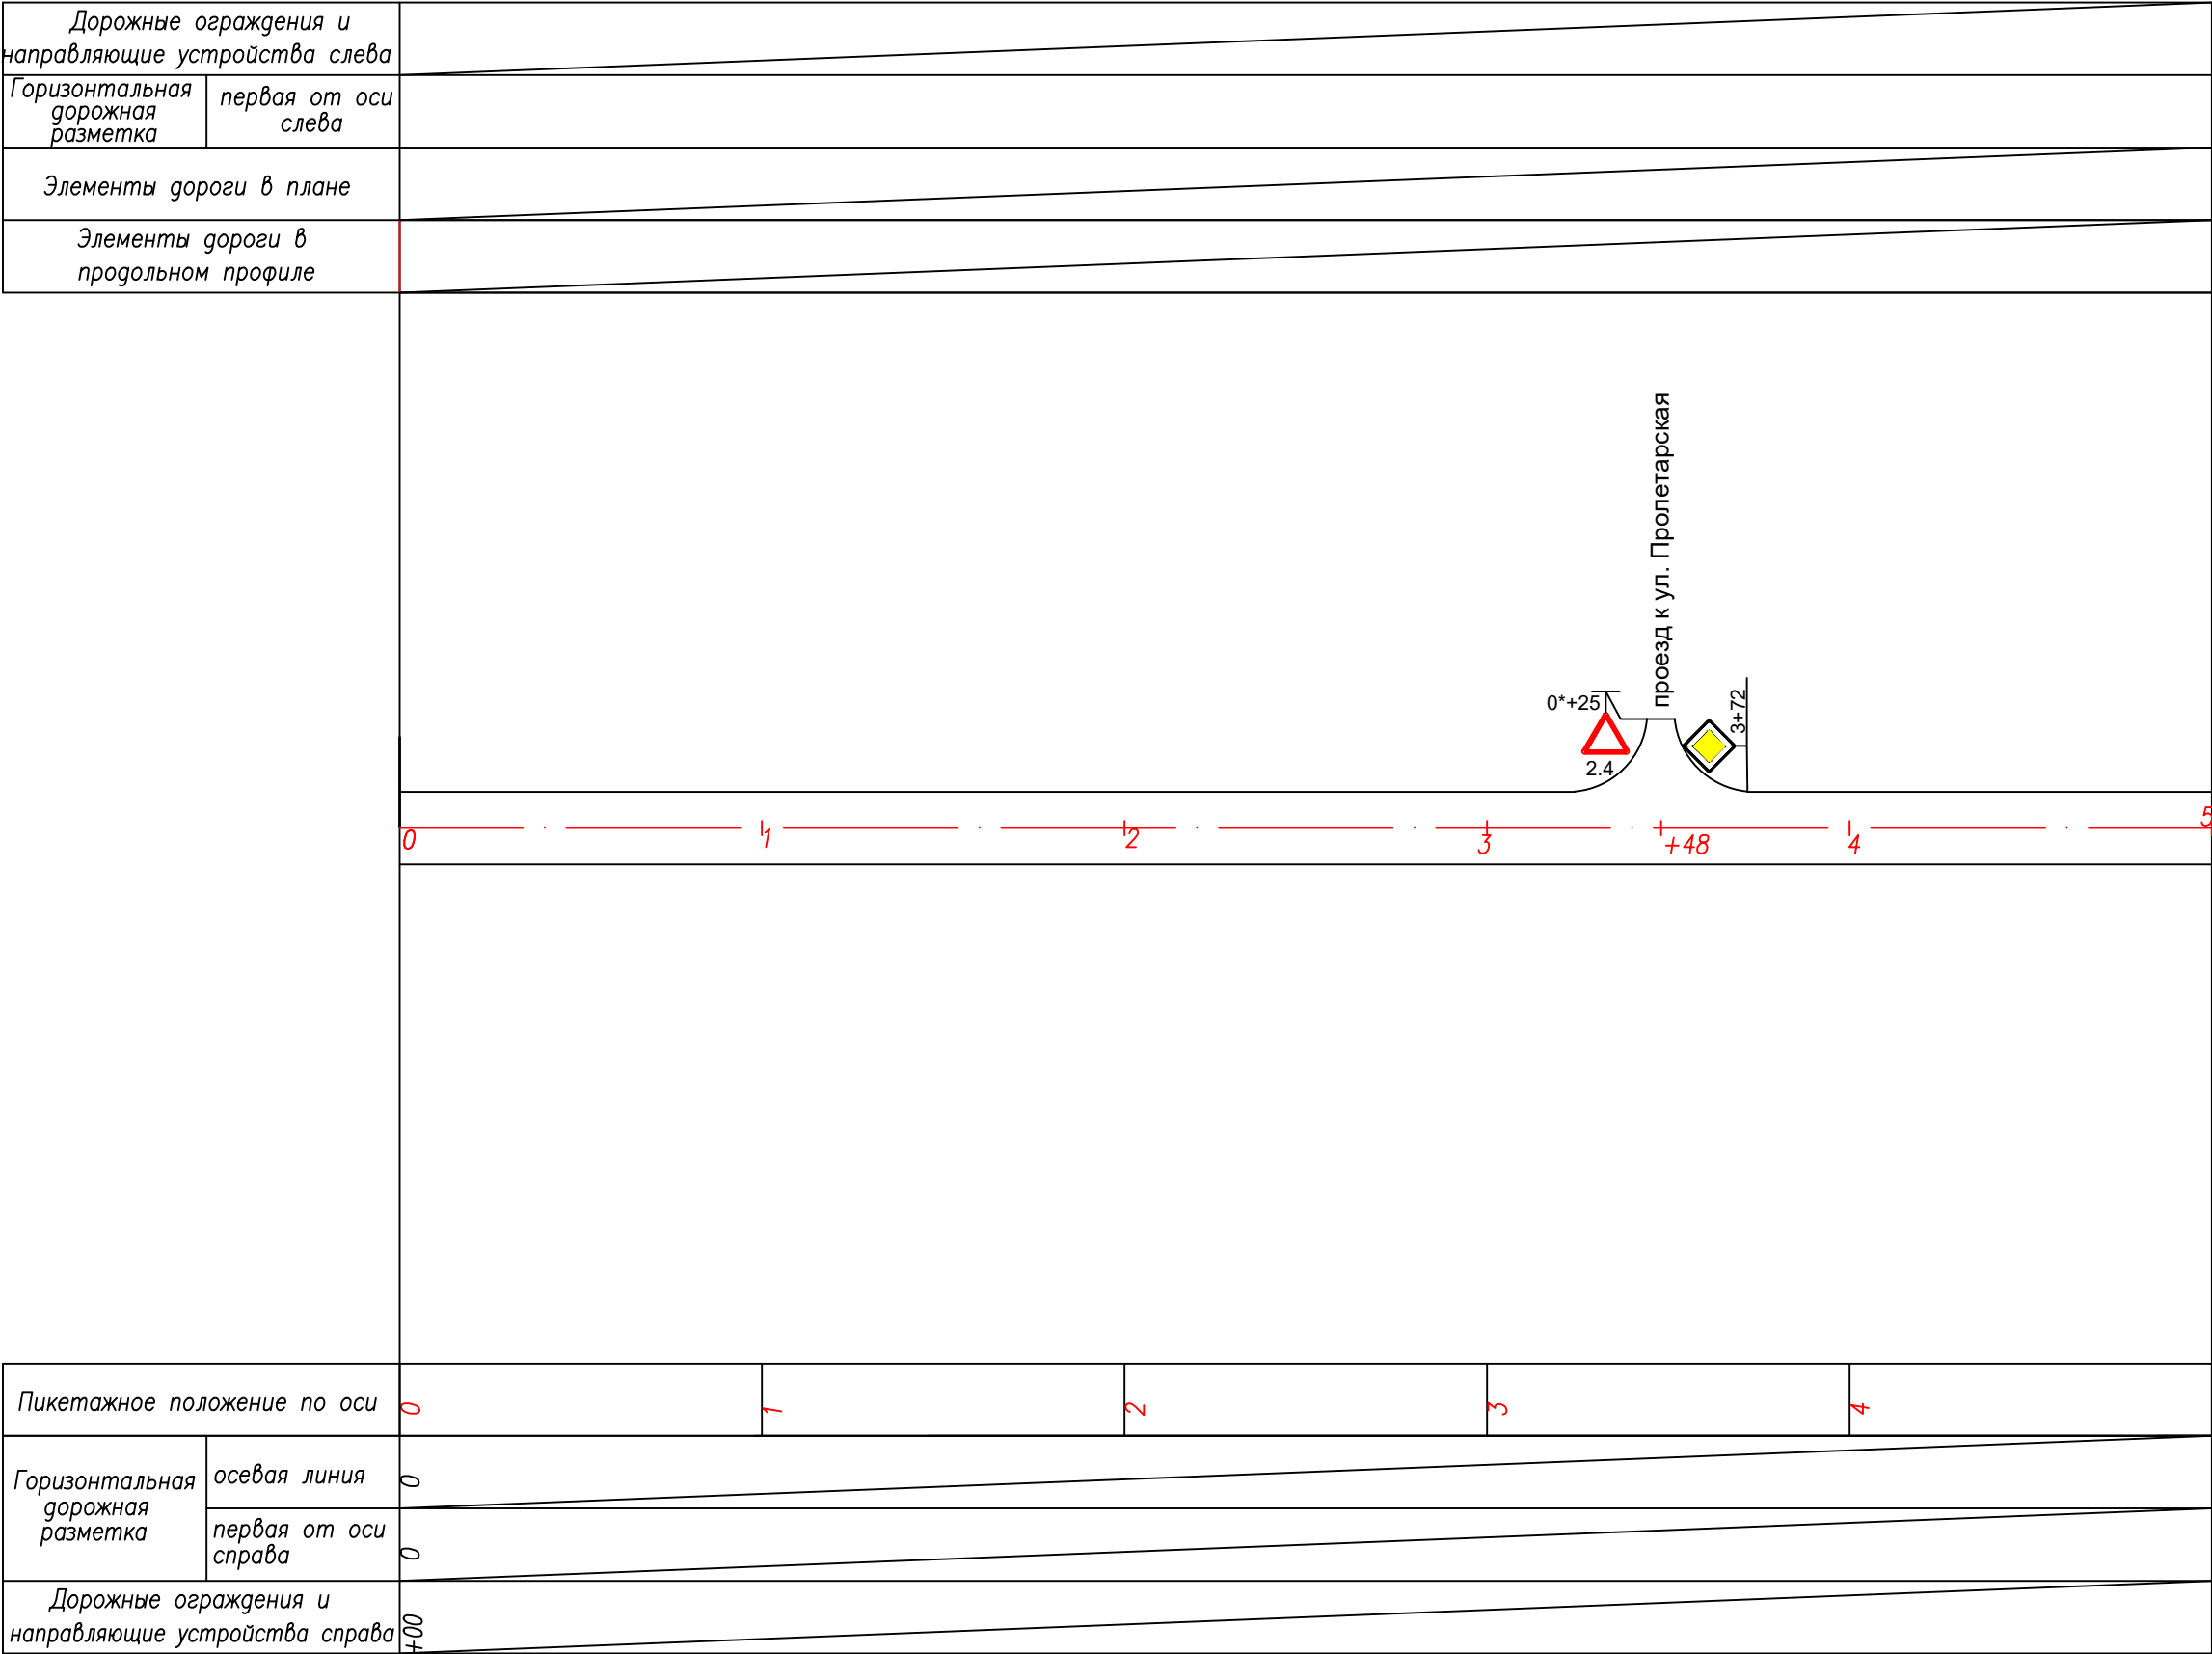

Условные знаки:




Дорожный знак


2.1

Примечание:
1. Знаки установлены в соответствии с ОСТ 52290–2004 «Знаки дорожные. Общие технические требования» и ГОСТ Р 52289–2004* «Технические средства организации дорожного движения».

						2018/ДО/10–8–06			
						Проект организации дорожного движения на автомобильных дорогах местного значения Панкрушихинского района Алтайского края			
Изм.	Кол.уч.	Лист	№ док	Подп.	Дата	с. Зятьково	Стадия	Лист	Листов
Разработал		Синицын		А.И.	10.18		П	1	2
Проверил		Новоселова		С.И.	10.18				
Отв.исполн		Бояринцева		В.В.	10.18				
ГИП		Лыгалов		В.И.	10.18				
						Схема расположения технических средств организации дорожного движения ул. Совхозная ПК0+00 – ПК5+00	 ООО "ГЕРМЕС"		

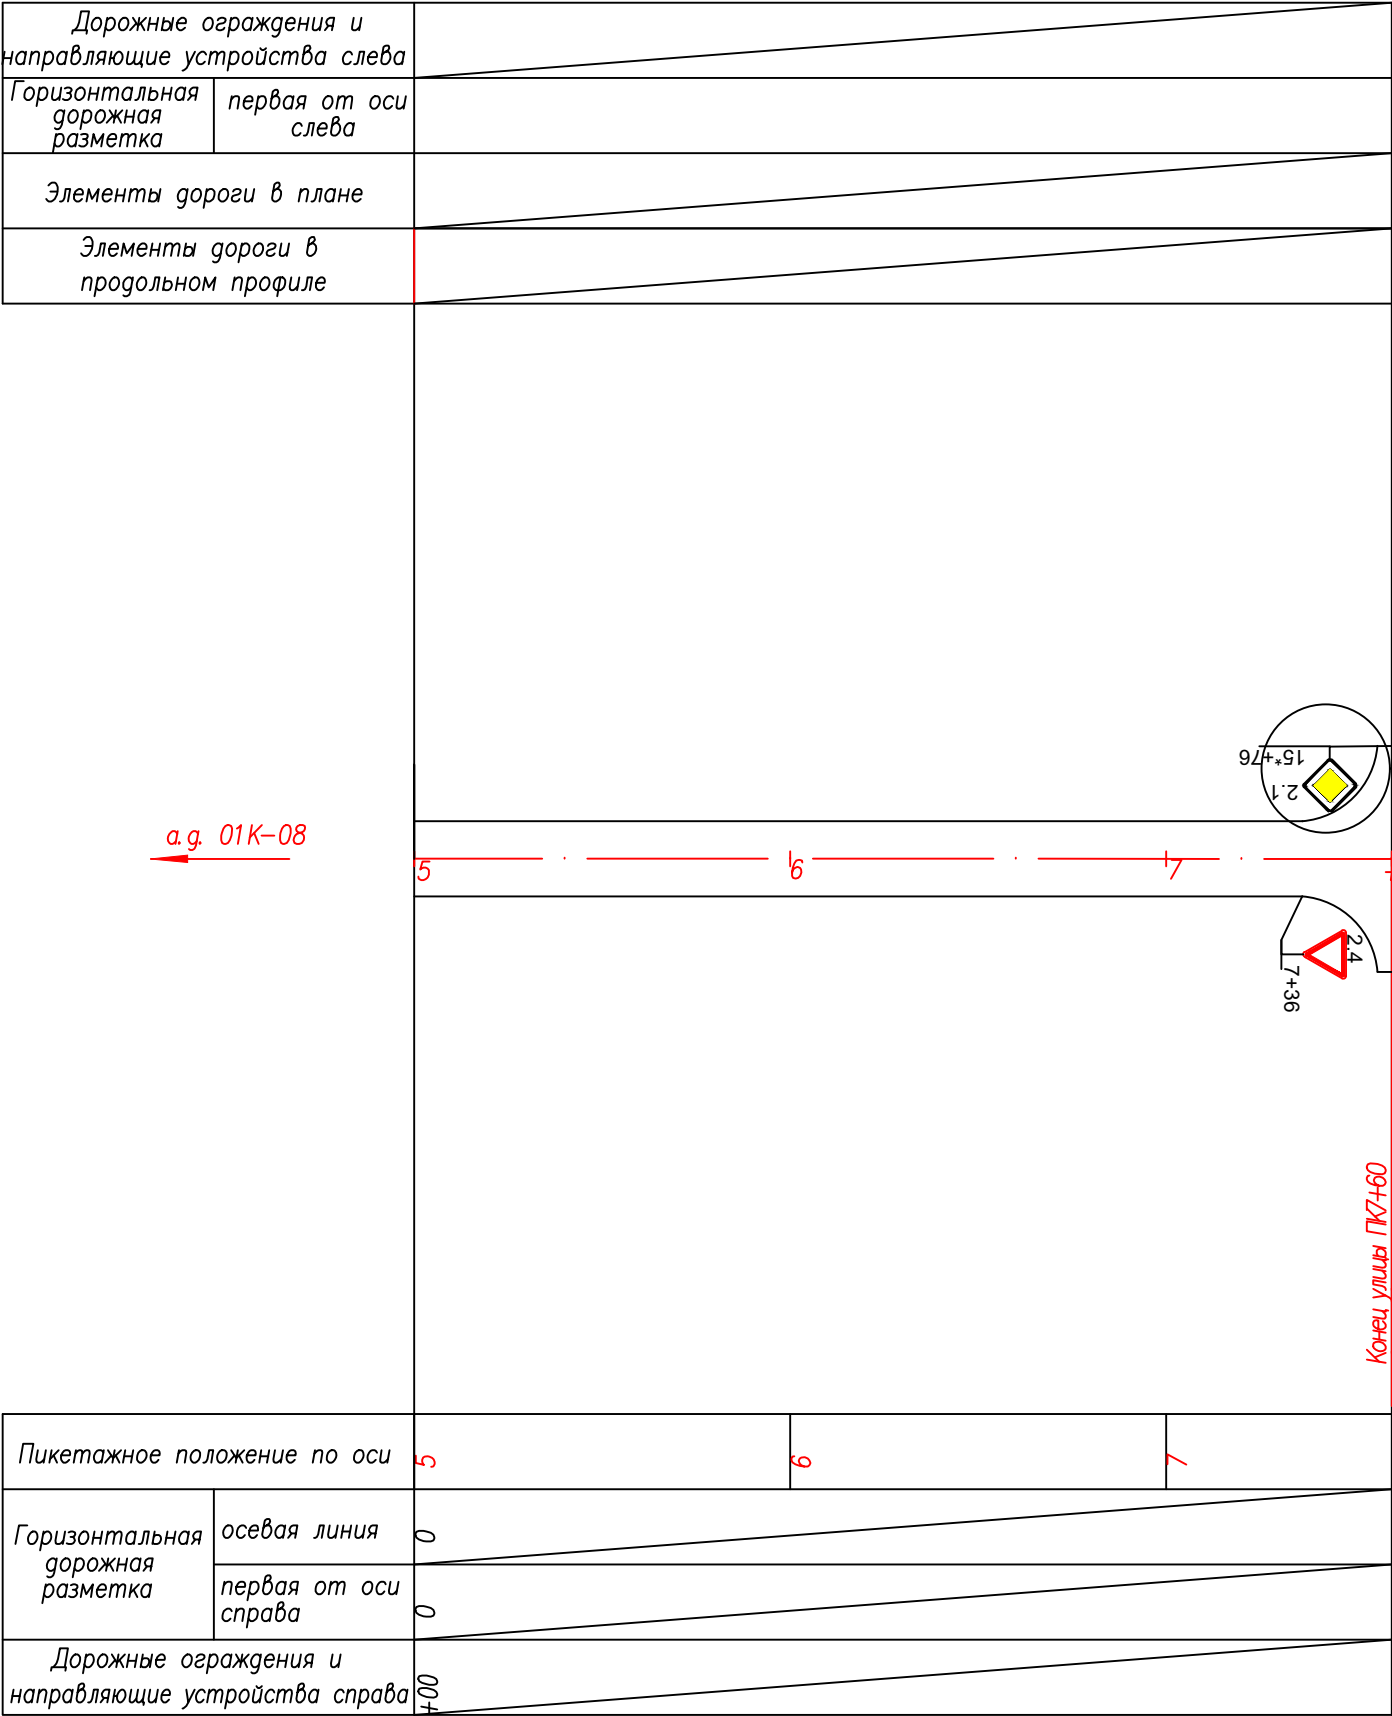

Дорожные ограждения и направляющие устройства слева		
Горизонтальная дорожная разметка	первая от оси слева	
Элементы дороги в плане		
Элементы дороги в продольном профиле		

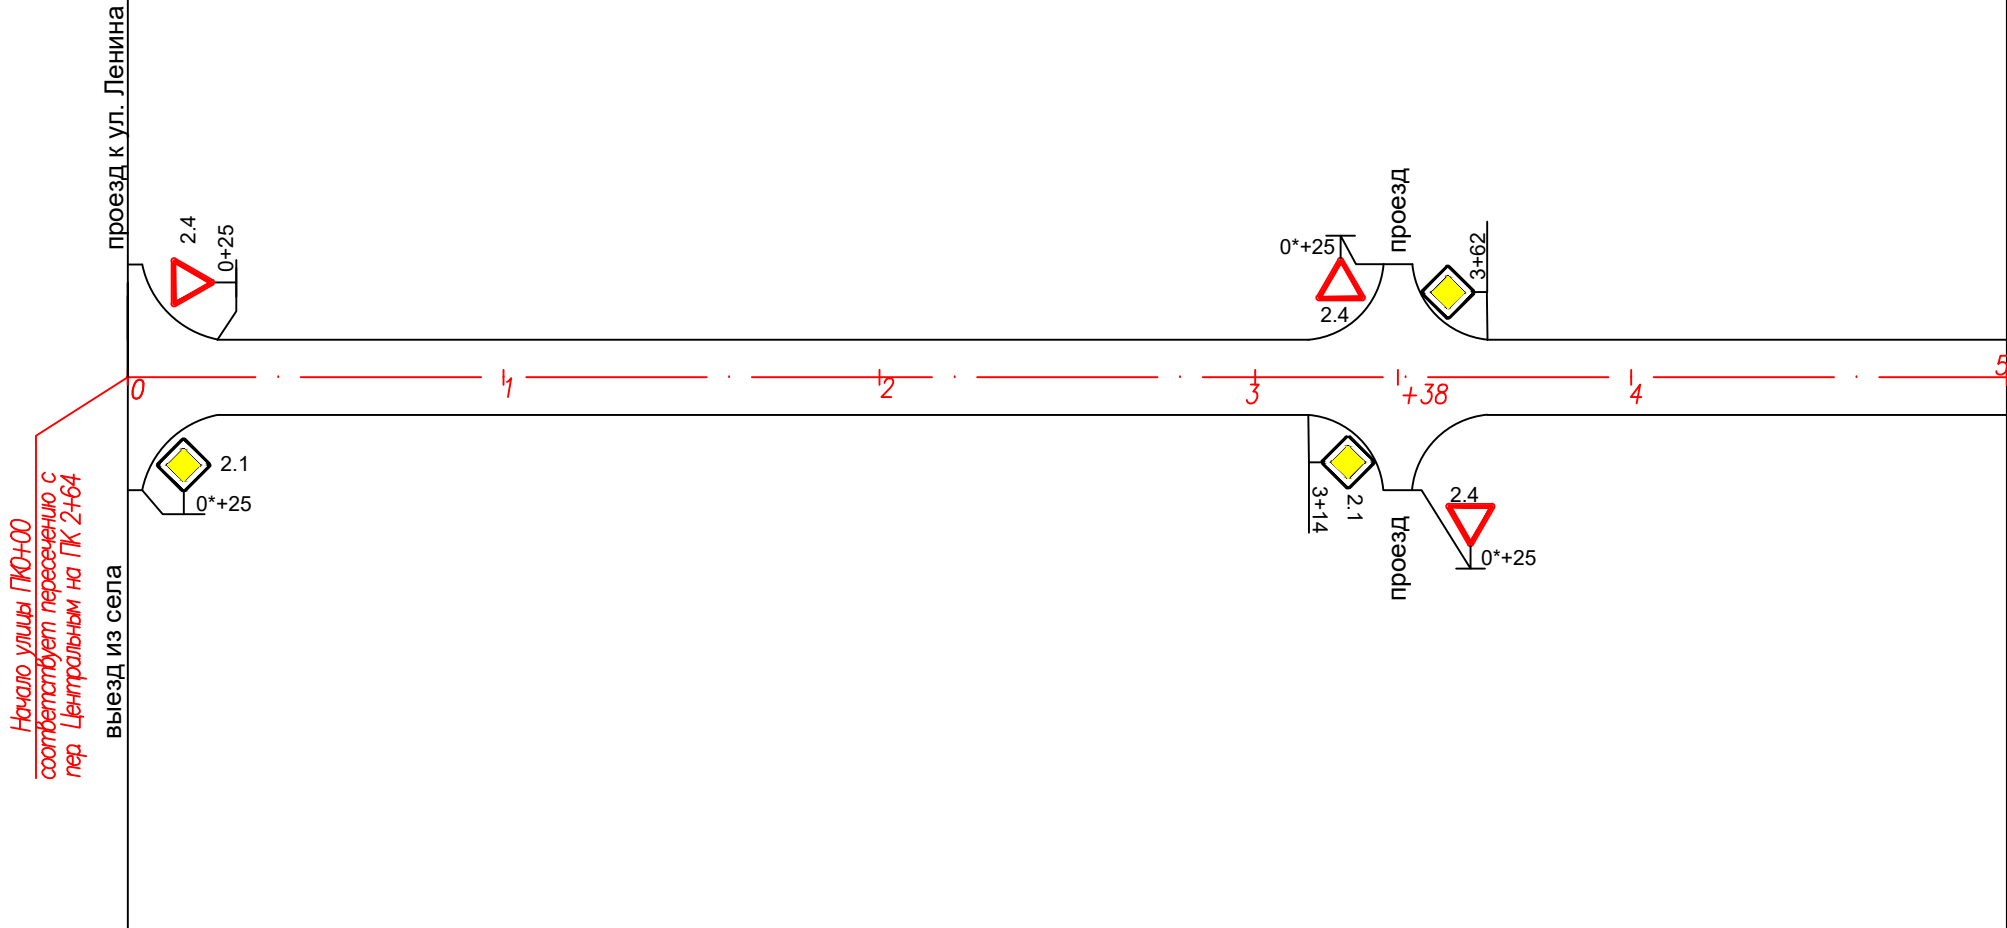

Условные знаки:




Пикетажное положение по оси		0	1	2	3	4	5
Горизонтальная дорожная разметка	осевая линия	0					
	первая от оси справа	0					
Дорожные ограждения и направляющие устройства справа		+00					

Примечание:
1. Знаки установлены в соответствии с ОСТ 52290–2004 «Знаки дорожные Общие технические требования» и ГОСТ Р 52289–2004* «Технические средства организации дорожного движения».

						2018/ДО/10–8–07			
						Проект организации дорожного движения на автомобильных дорогах местного значения Панкрушихинского района Алтайского края			
Изм.	Кол.уч.	Лист	№ док	Подп.	Дата	с. Зятьково	Стадия	Лист	Листов
Разработал	Синицын	Алекс	10.18				П	1	2
Проверил	Новоселова	Елена	10.18						
Отв. исполн	Бояринцева	Вал	10.18						
ГИП	Лыгалов	Александр	10.18						
						Схема расположения технических средств организации дорожного движения ул. Набережная ПК0+00 – ПК5+00		 ООО "ГЕРМЕС"	

Дорожные ограждения и направляющие устройства слева		
Горизонтальная дорожная разметка	первая от оси слева	
Элементы дороги в плане		
Элементы дороги в продольном профиле		

Начало улицы ПК0+00

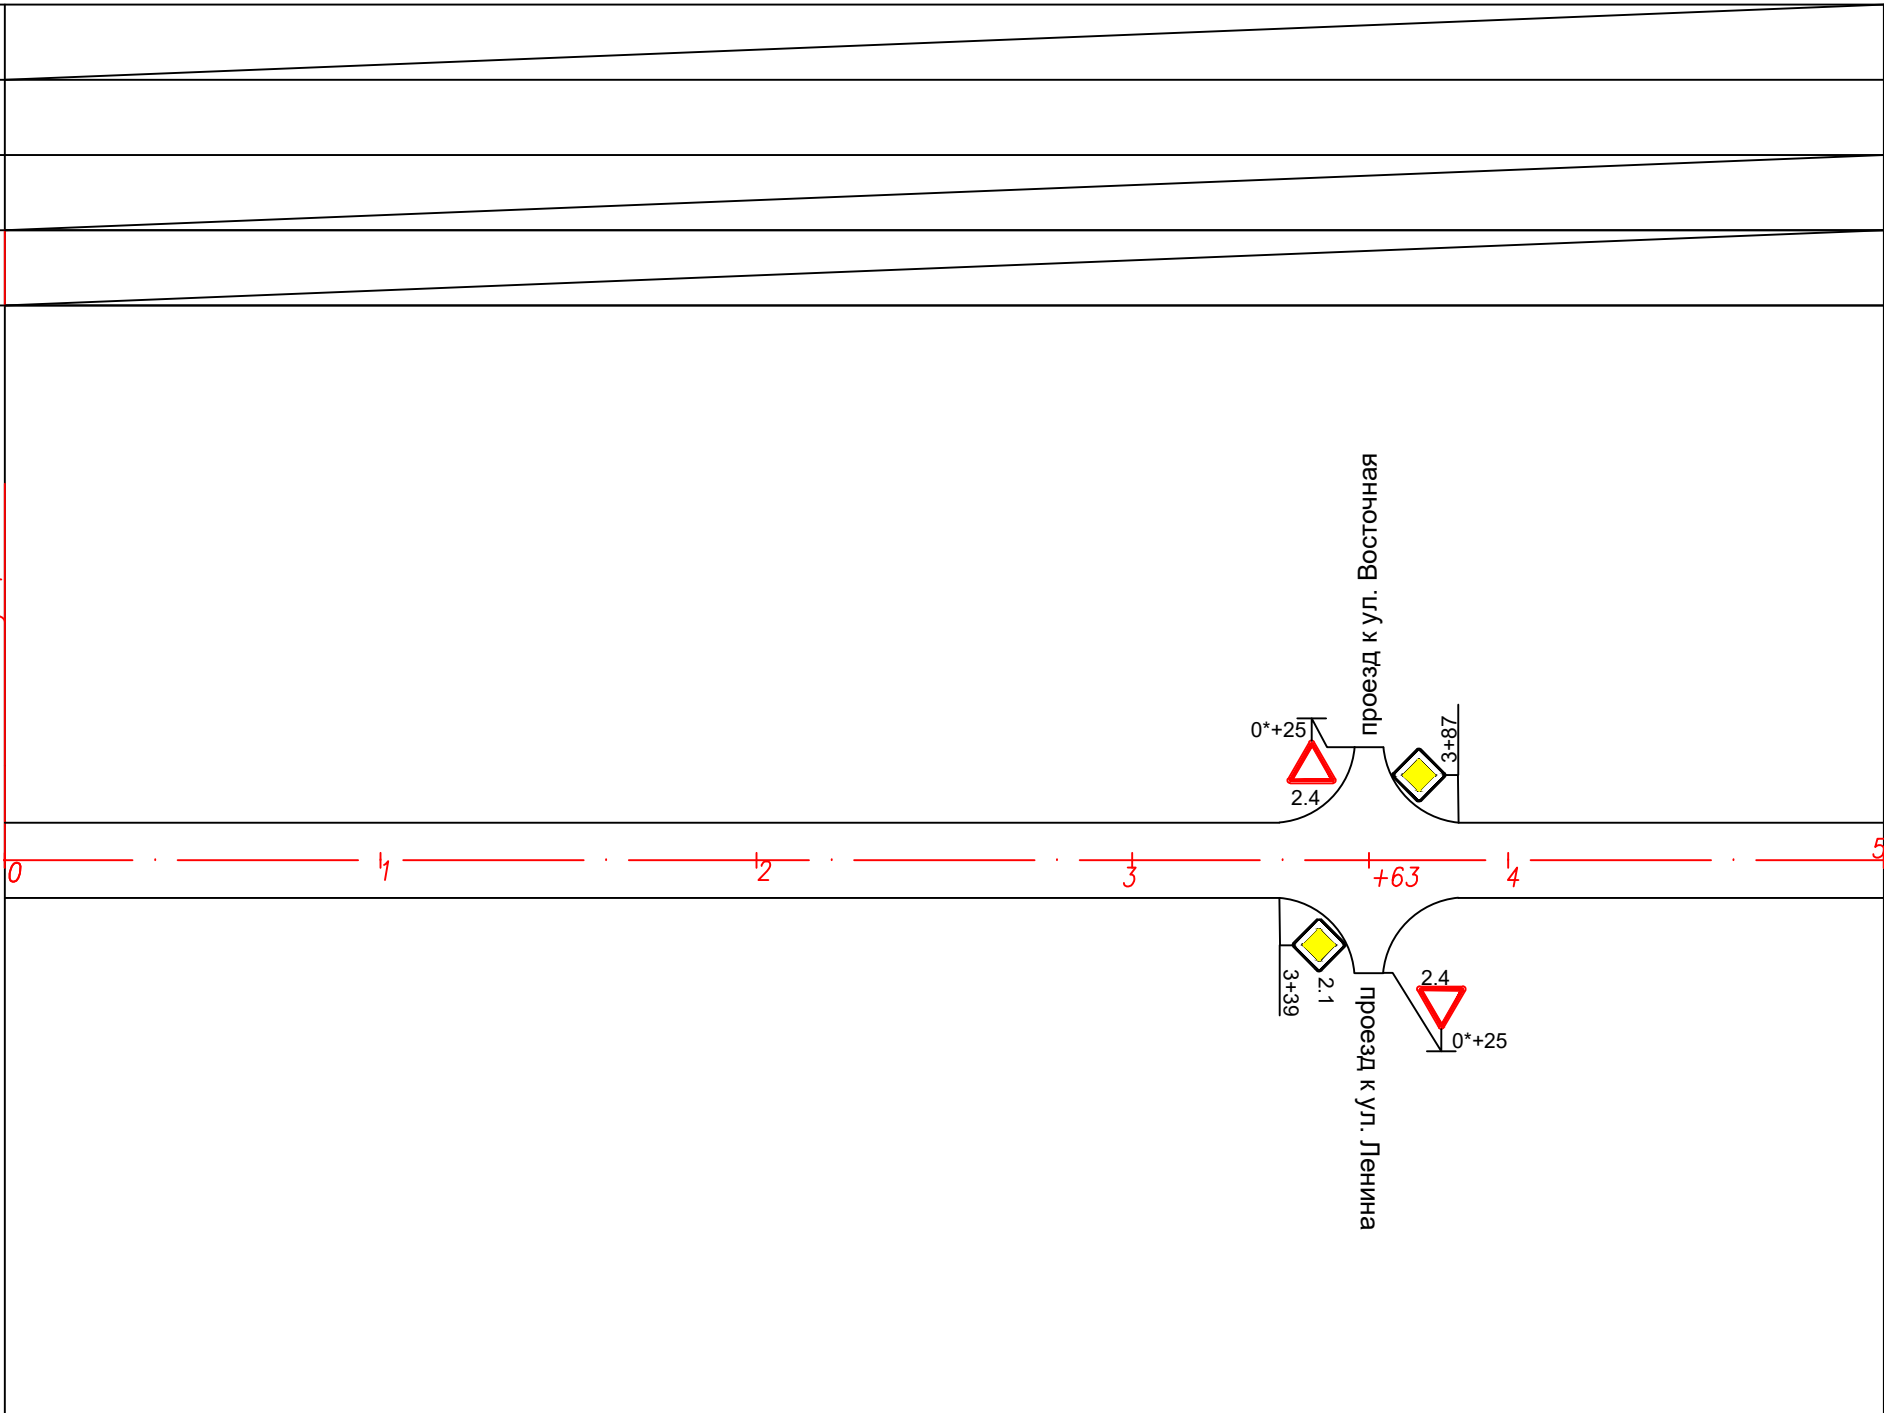

Пикетажное положение по оси		0	1	2	3	4	5
Горизонтальная дорожная разметка	осевая линия	0					
	первая от оси справа	0					
Дорожные ограждения и направляющие устройства справа		+00					

Условные знаки:



Дорожный знак

2.1

Примечание:

1. Знаки установлены в соответствии с ОСТ 52290–2004 «Знаки дорожные. Общие технические требования» и ГОСТ Р 52289–2004* «Технические средства организации дорожного движения».

						2018/ДО/10–8–09			
						Проект организации дорожного движения на автомобильных дорогах местного значения Панкрушихинского района Алтайского края			
Изм.	Кол.уч.	Лист	№ док	Подп.	Дата	с. Зятьково	Стадия	Лист	Листов
Разработал	Синицын	<u>В.И.</u>		10.18	П		1	3	
Проверил	Новоселова	<u>Е.И.</u>		10.18					
Отв. исполн	Бояринцева	<u>В.В.</u>		10.18					
ГИП	Лыгалов	<u>В.И.</u>		10.18					
						Схема расположения технических средств организации дорожного движения ул. Садовая ПК0+00 – ПК5+00	 ООО "ГЕРМЕС"		

Дорожные ограждения и направляющие устройства слева		
Горизонтальная дорожная разметка	первая от оси слева	
Элементы дороги в плане		
Элементы дороги в продольном профиле		


Условные знаки:



Дорожный знак

2.1

5 6 7 8 9 10

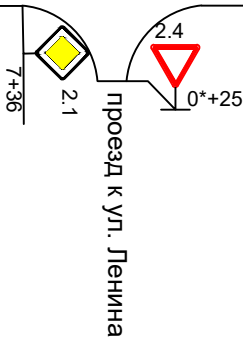


Пикетажное положение по оси		5	6	7	8	9	10
Горизонтальная дорожная разметка	осевая линия	0					
	первая от оси справа	0					
Дорожные ограждения и направляющие устройства справа		00					

Примечание:
1. Знаки установлены в соответствии с ОСТ 52290–2004 «Знаки дорожные. Общие технические требования» и ГОСТ Р 52289–2004* «Технические средства организации дорожного движения».

						2018/ДО/10–8–09			
						Проект организации дорожного движения на автомобильных дорогах местного значения Панкрушихинского района Алтайского края			
Изм.	Кол.уч.	Лист	№ док	Подп.	Дата	с. Зятьково	Стадия	Лист	Листов
Разработал		Синицын		<u>А.Сини</u>	10.18		П	2	3
Проверил		Новоселова		<u>Е.Новос</u>	10.18				
Отв. исполн		Бояринцева		<u>В.Боя</u>	10.18				
ГИП		Лыгалов		<u>А.Лыгал</u>	10.18				
						Схема расположения технических средств организации дорожного движения ул. Садовая ПК5+00 – ПК10+00			

Дорожные ограждения и направляющие устройства слева		
Горизонтальная дорожная разметка	первая от оси слева	
Элементы дороги в плане		
Элементы дороги в продольном профиле		

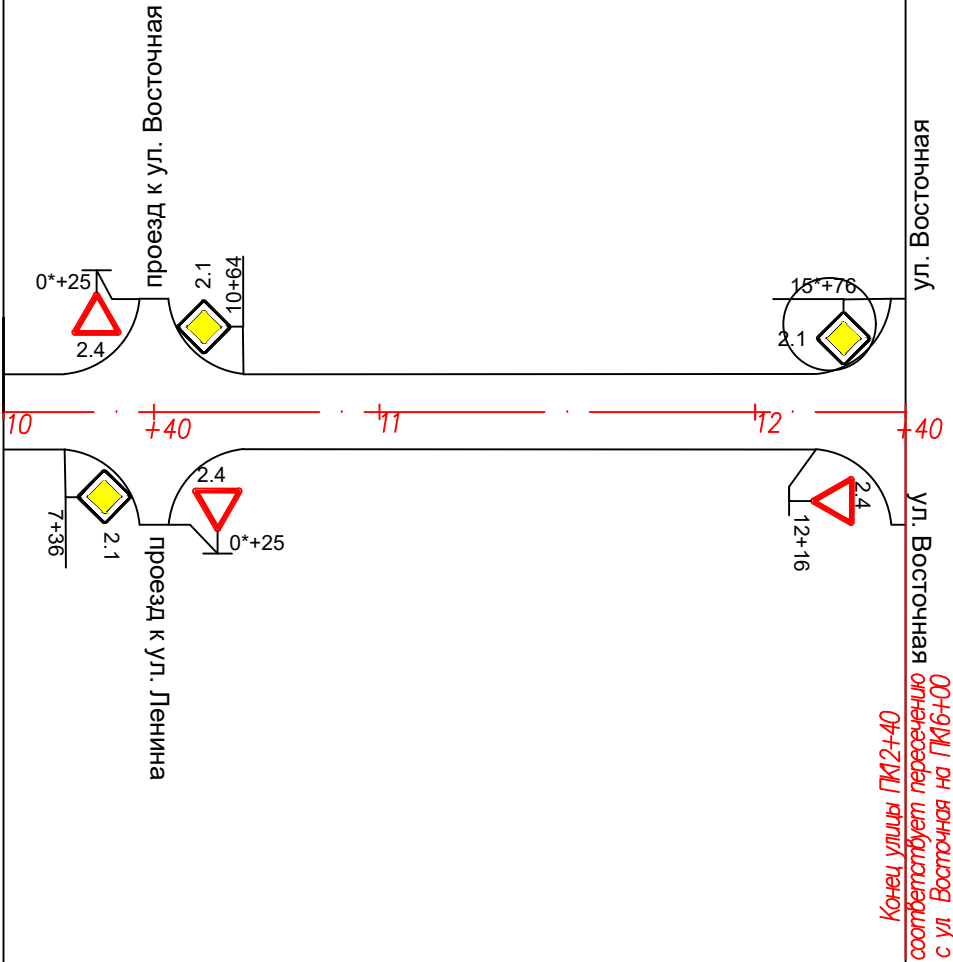

Условные знаки:




Примечание:
1. Знаки установлены в соответствии с ОСТ 52290–2004 «Знаки дорожные. Общие технические требования» и ГОСТ Р 52289–2004* «Технические средства организации дорожного движения».

Пикетажное положение по оси		10	11	12
Горизонтальная дорожная разметка	осевая линия	0		
	первая от оси справа	0		
Дорожные ограждения и направляющие устройства справа		400		

						2018/ДО/10–8–09			
						Проект организации дорожного движения на автомобильных дорогах местного значения Панкрушихинского района Алтайского края			
Изм.	Кол.уч.	Лист	№ док.	Подп.	Дата	с. Зятьково	Стадия	Лист	Листов
Разработал	Синицын	Алекс	10.18				П	3	3
Проверил	Новоселова	Елена	10.18						
Отв. исполн	Бояринцева	Вал	10.18						
ГИП	Лыгалов	Александр	10.18			Схема расположения технических средств организации дорожного движения ул. Садовая ПК10+00 – ПК12+40		 ООО "ГЕРМЕС"	

Дорожные ограждения и направляющие устройства слева		
Горизонтальная дорожная разметка	первая от оси слева	
Элементы дороги в плане		
Элементы дороги в продольном профиле		

в поле

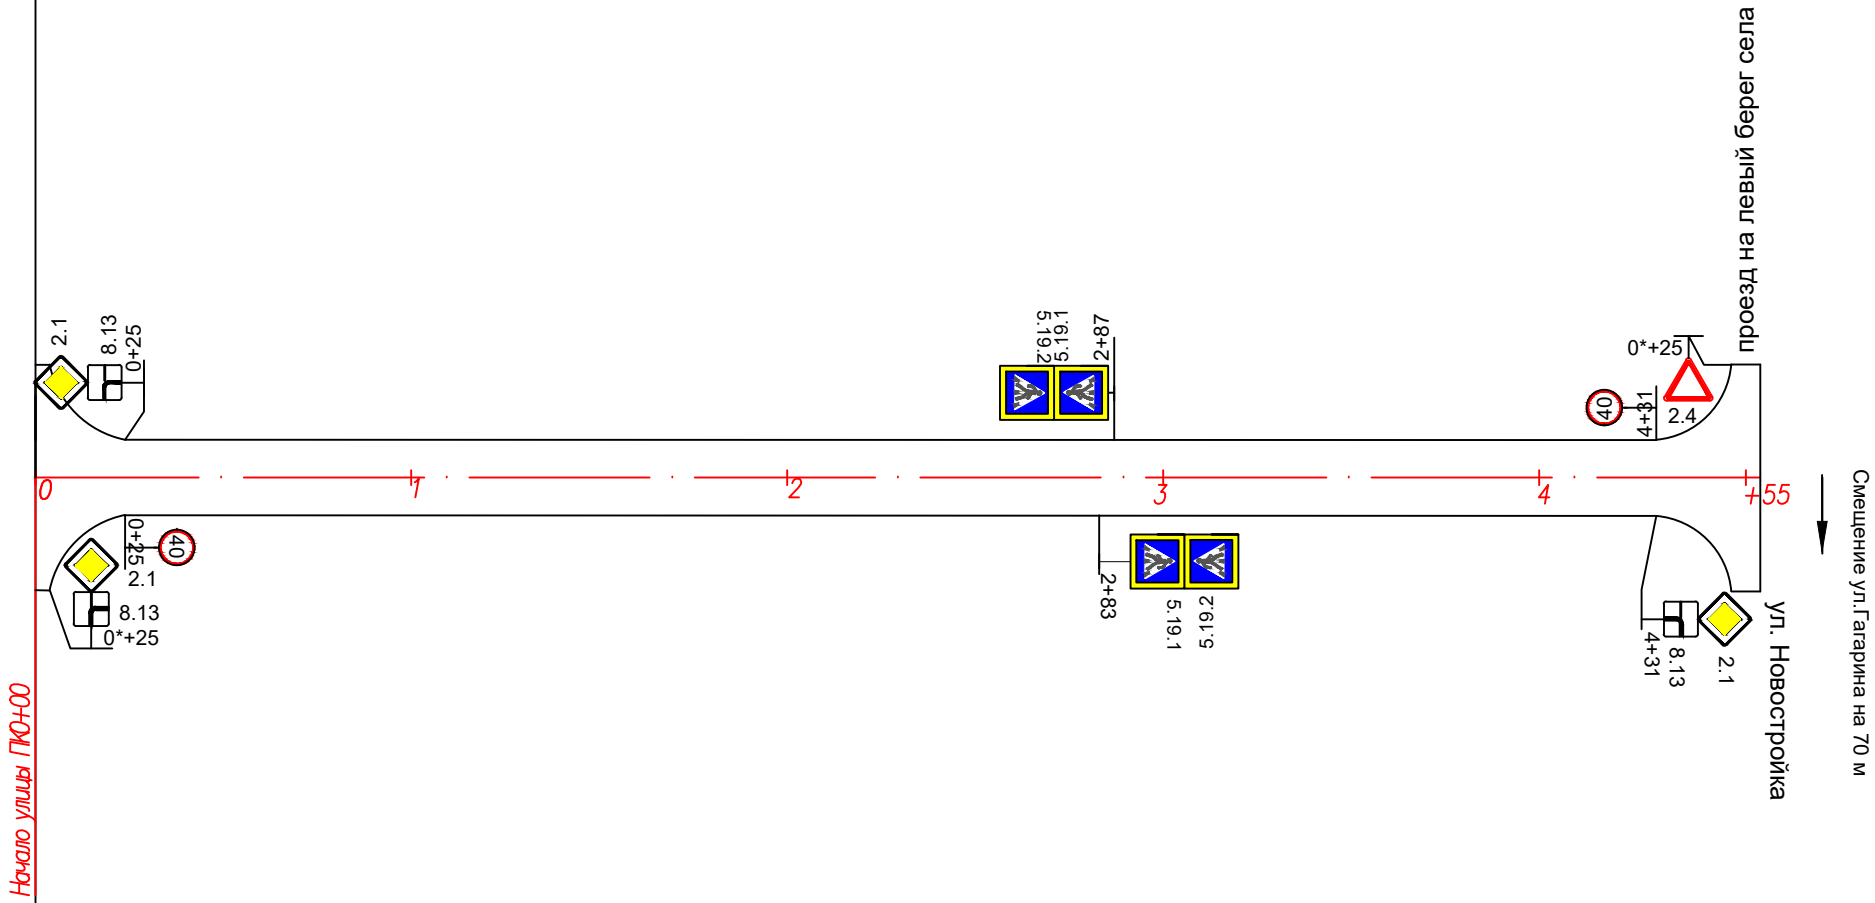

Условные знаки:




Пикетажное положение по оси		0	1	2	3	4	5
Горизонтальная дорожная разметка	осевая линия	0					
	первая от оси справа	0					
Дорожные ограждения и направляющие устройства справа		0+00					

Примечание:
1. Знаки установлены в соответствии с ОСТ 52290–2004 «Знаки дорожные. Общие технические требования» и ГОСТ Р 52289–2004* «Технические средства организации дорожного движения».

						2018/ДО/10–14–08			
						Проект организации дорожного движения на автомобильных дорогах местного значения Панкрушихинского района Алтайского края			
Изм.	Кол.уч.	Лист	№ док	Подп.	Дата	с. Зятьково	Стадия	Лист	Листов
Разработал	Синицын			<u>Синицын</u>	10.18		П	1	4
Проверил	Новоселова			<u>Новоселова</u>	10.18				
Отв. исполн	Бояринцева			<u>Бояринцева</u>	10.18				
ГИП	Лыгалов			<u>Лыгалов</u>	10.18	Схема расположения технических средств организации дорожного движения ул. Гагарина ПК0+00 – ПК4+55	 ООО "ГЕРМЕС"		

Дорожные ограждения и направляющие устройства слева		
Горизонтальная дорожная разметка	первая от оси слева	
Элементы дороги в плане		
Элементы дороги в продольном профиле		

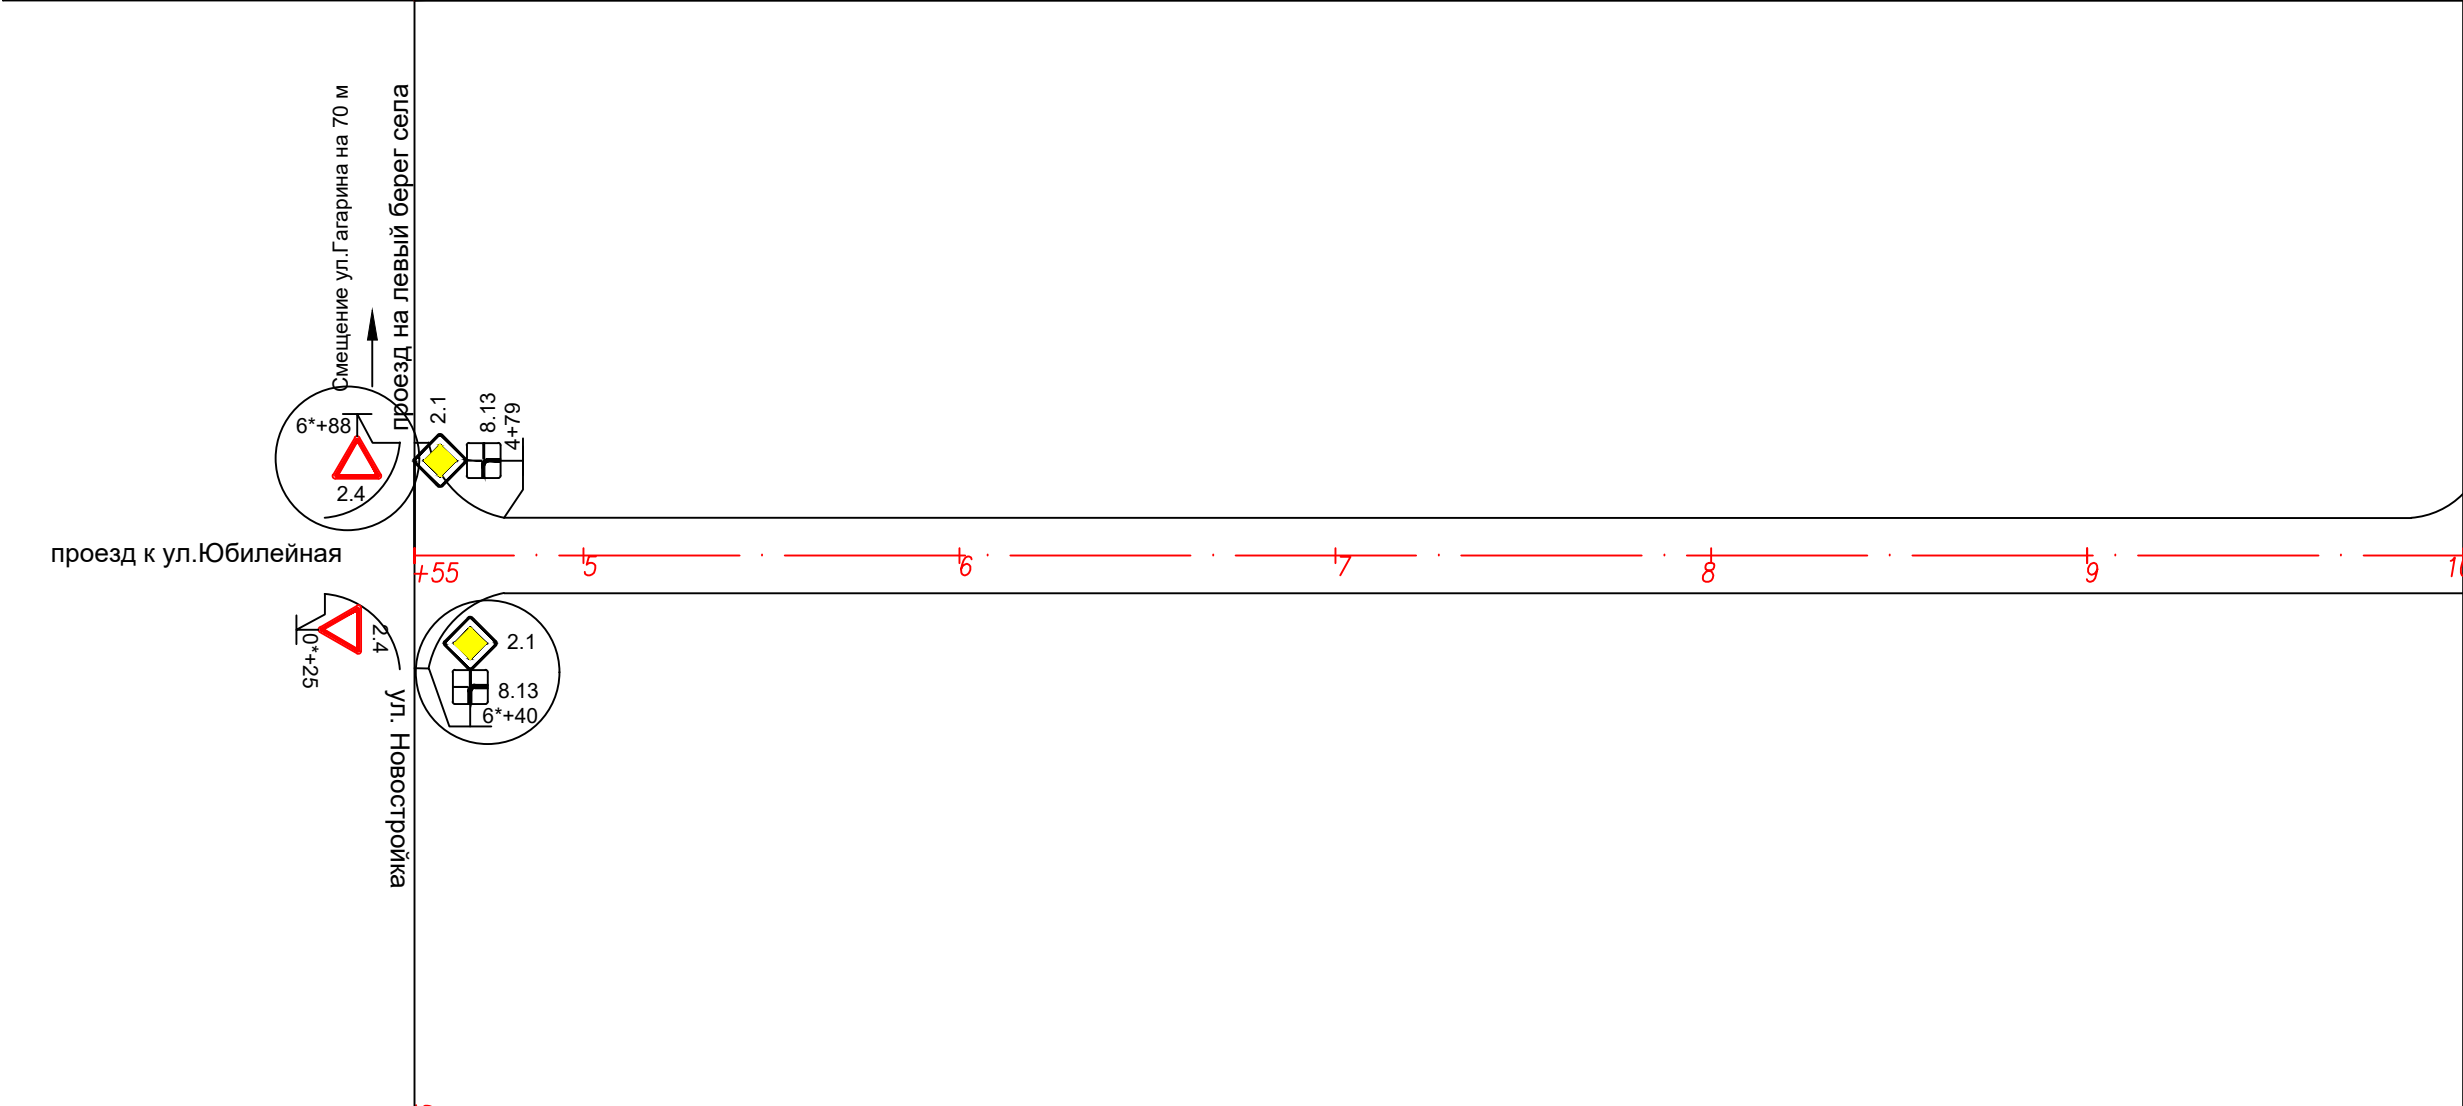

Пикетажное положение по оси		4+55	5	6	7	8	9	10
Горизонтальная дорожная разметка	осевая линия	0						
	первая от оси справа	0						
Дорожные ограждения и направляющие устройства справа		4+00						

Условные знаки:




Дорожный знак

Примечание:
1. Знаки установлены в соответствии с ОСТ 52290–2004 «Знаки дорожные. Общие технические требования» и ГОСТ Р 52289–2004* «Технические средства организации дорожного движения».

						2018/ДО/10–14–08			
						Проект организации дорожного движения на автомобильных дорогах местного значения Панкрушихинского района Алтайского края			
Изм.	Кол.уч.	Лист	№ док	Подп.	Дата	с. Зятьково	Стадия	Лист	Листов
Разработал	Синицын	Алекс	10.18				П	2	4
Проверил	Новоселова	Елена	10.18						
Отв. исполн	Бояринцева	Вал	10.18						
ГИП	Лыгалов	Александр	10.18						
						Схема расположения технических средств организации дорожного движения ул. Гагарина ПК4+55 – ПК10+00			
						 ООО "ГЕРМЕС"			


Дорожные ограждения и направляющие устройства слева		
Горизонтальная дорожная разметка	первая от оси слева	
Элементы дороги в плане		
Элементы дороги в продольном профиле		

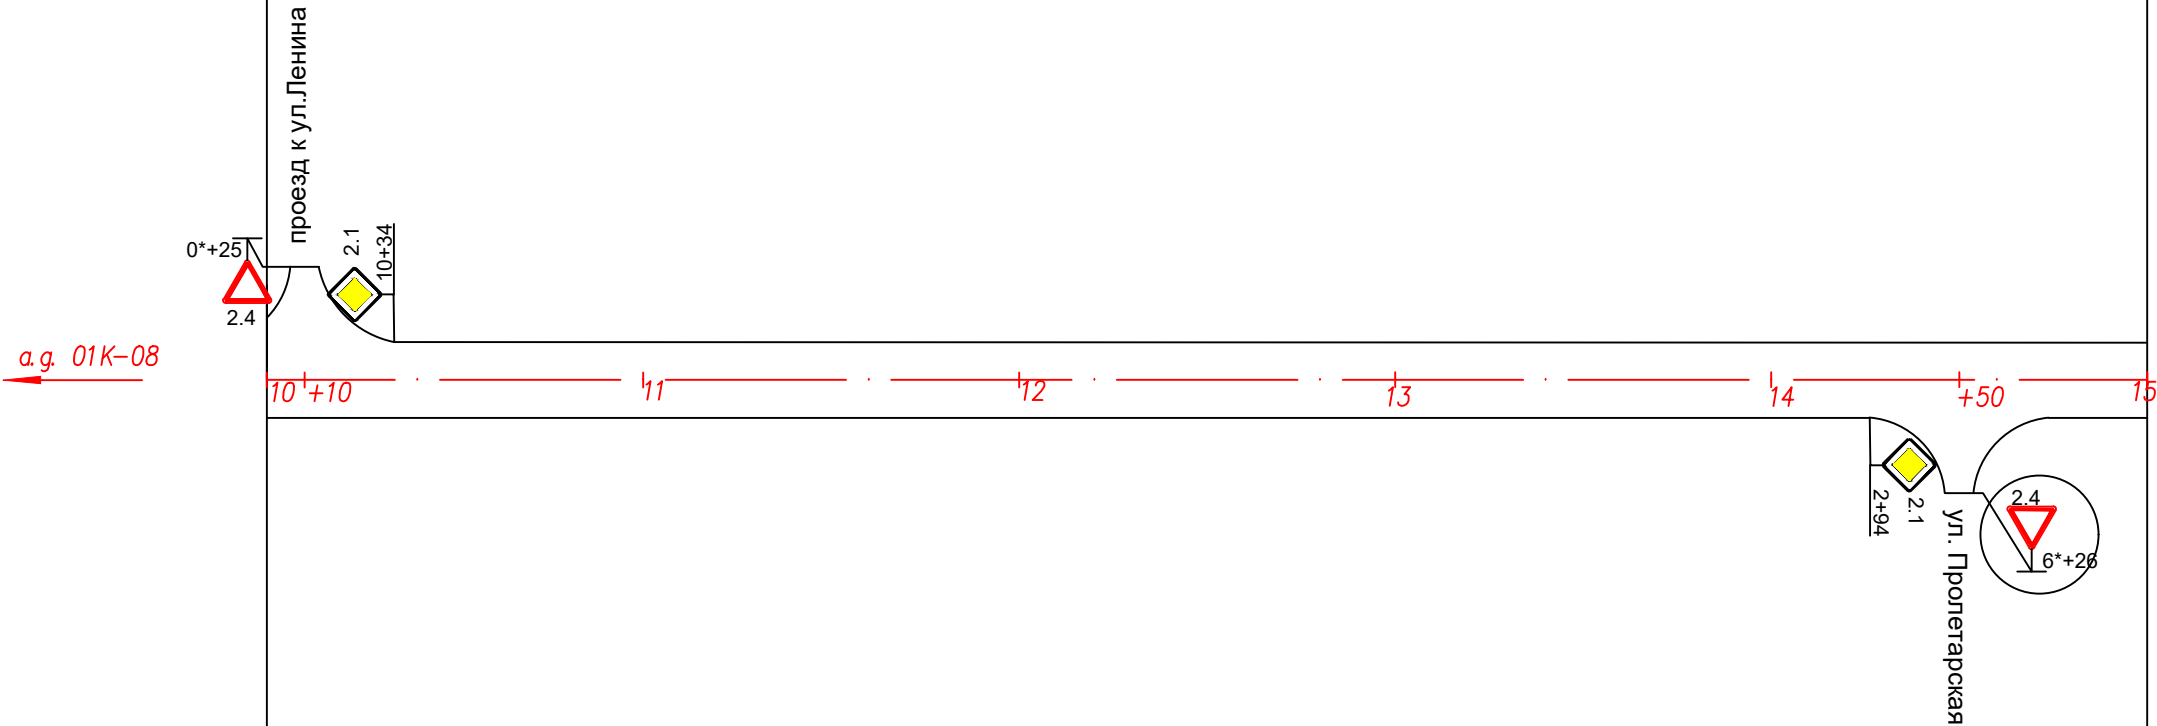

Пикетажное положение по оси		
Горизонтальная дорожная разметка	осевая линия	0
	первая от оси справа	0
Дорожные ограждения и направляющие устройства справа		0

Примечание:
1. Знаки установлены в соответствии с ОСТ 52290–2004 «Знаки дорожные. Общие технические требования» и ГОСТ Р 52289–2004* «Технические средства организации дорожного движения».

						2018/ДО/10–14–08			
						Проект организации дорожного движения на автомобильных дорогах местного значения Панкрушихинского района Алтайского края			
Изм.	Кол.уч.	Лист	№ док	Подп.	Дата	с. Зятыково	Стадия	Лист	Листов
Разработал	Синицын	Алекс		10.18	П		3	4	
Проверил	Новоселова	Елена		10.18					
Отв. исполн	Бояринцева	Вал		10.18					
ГИП	Лыгалов	Александр		10.18					
						Схема расположения технических средств организации дорожного движения ул. Гагарина ПК10+00 – ПК15+00			
						 ООО "ГЕРМЕС"			

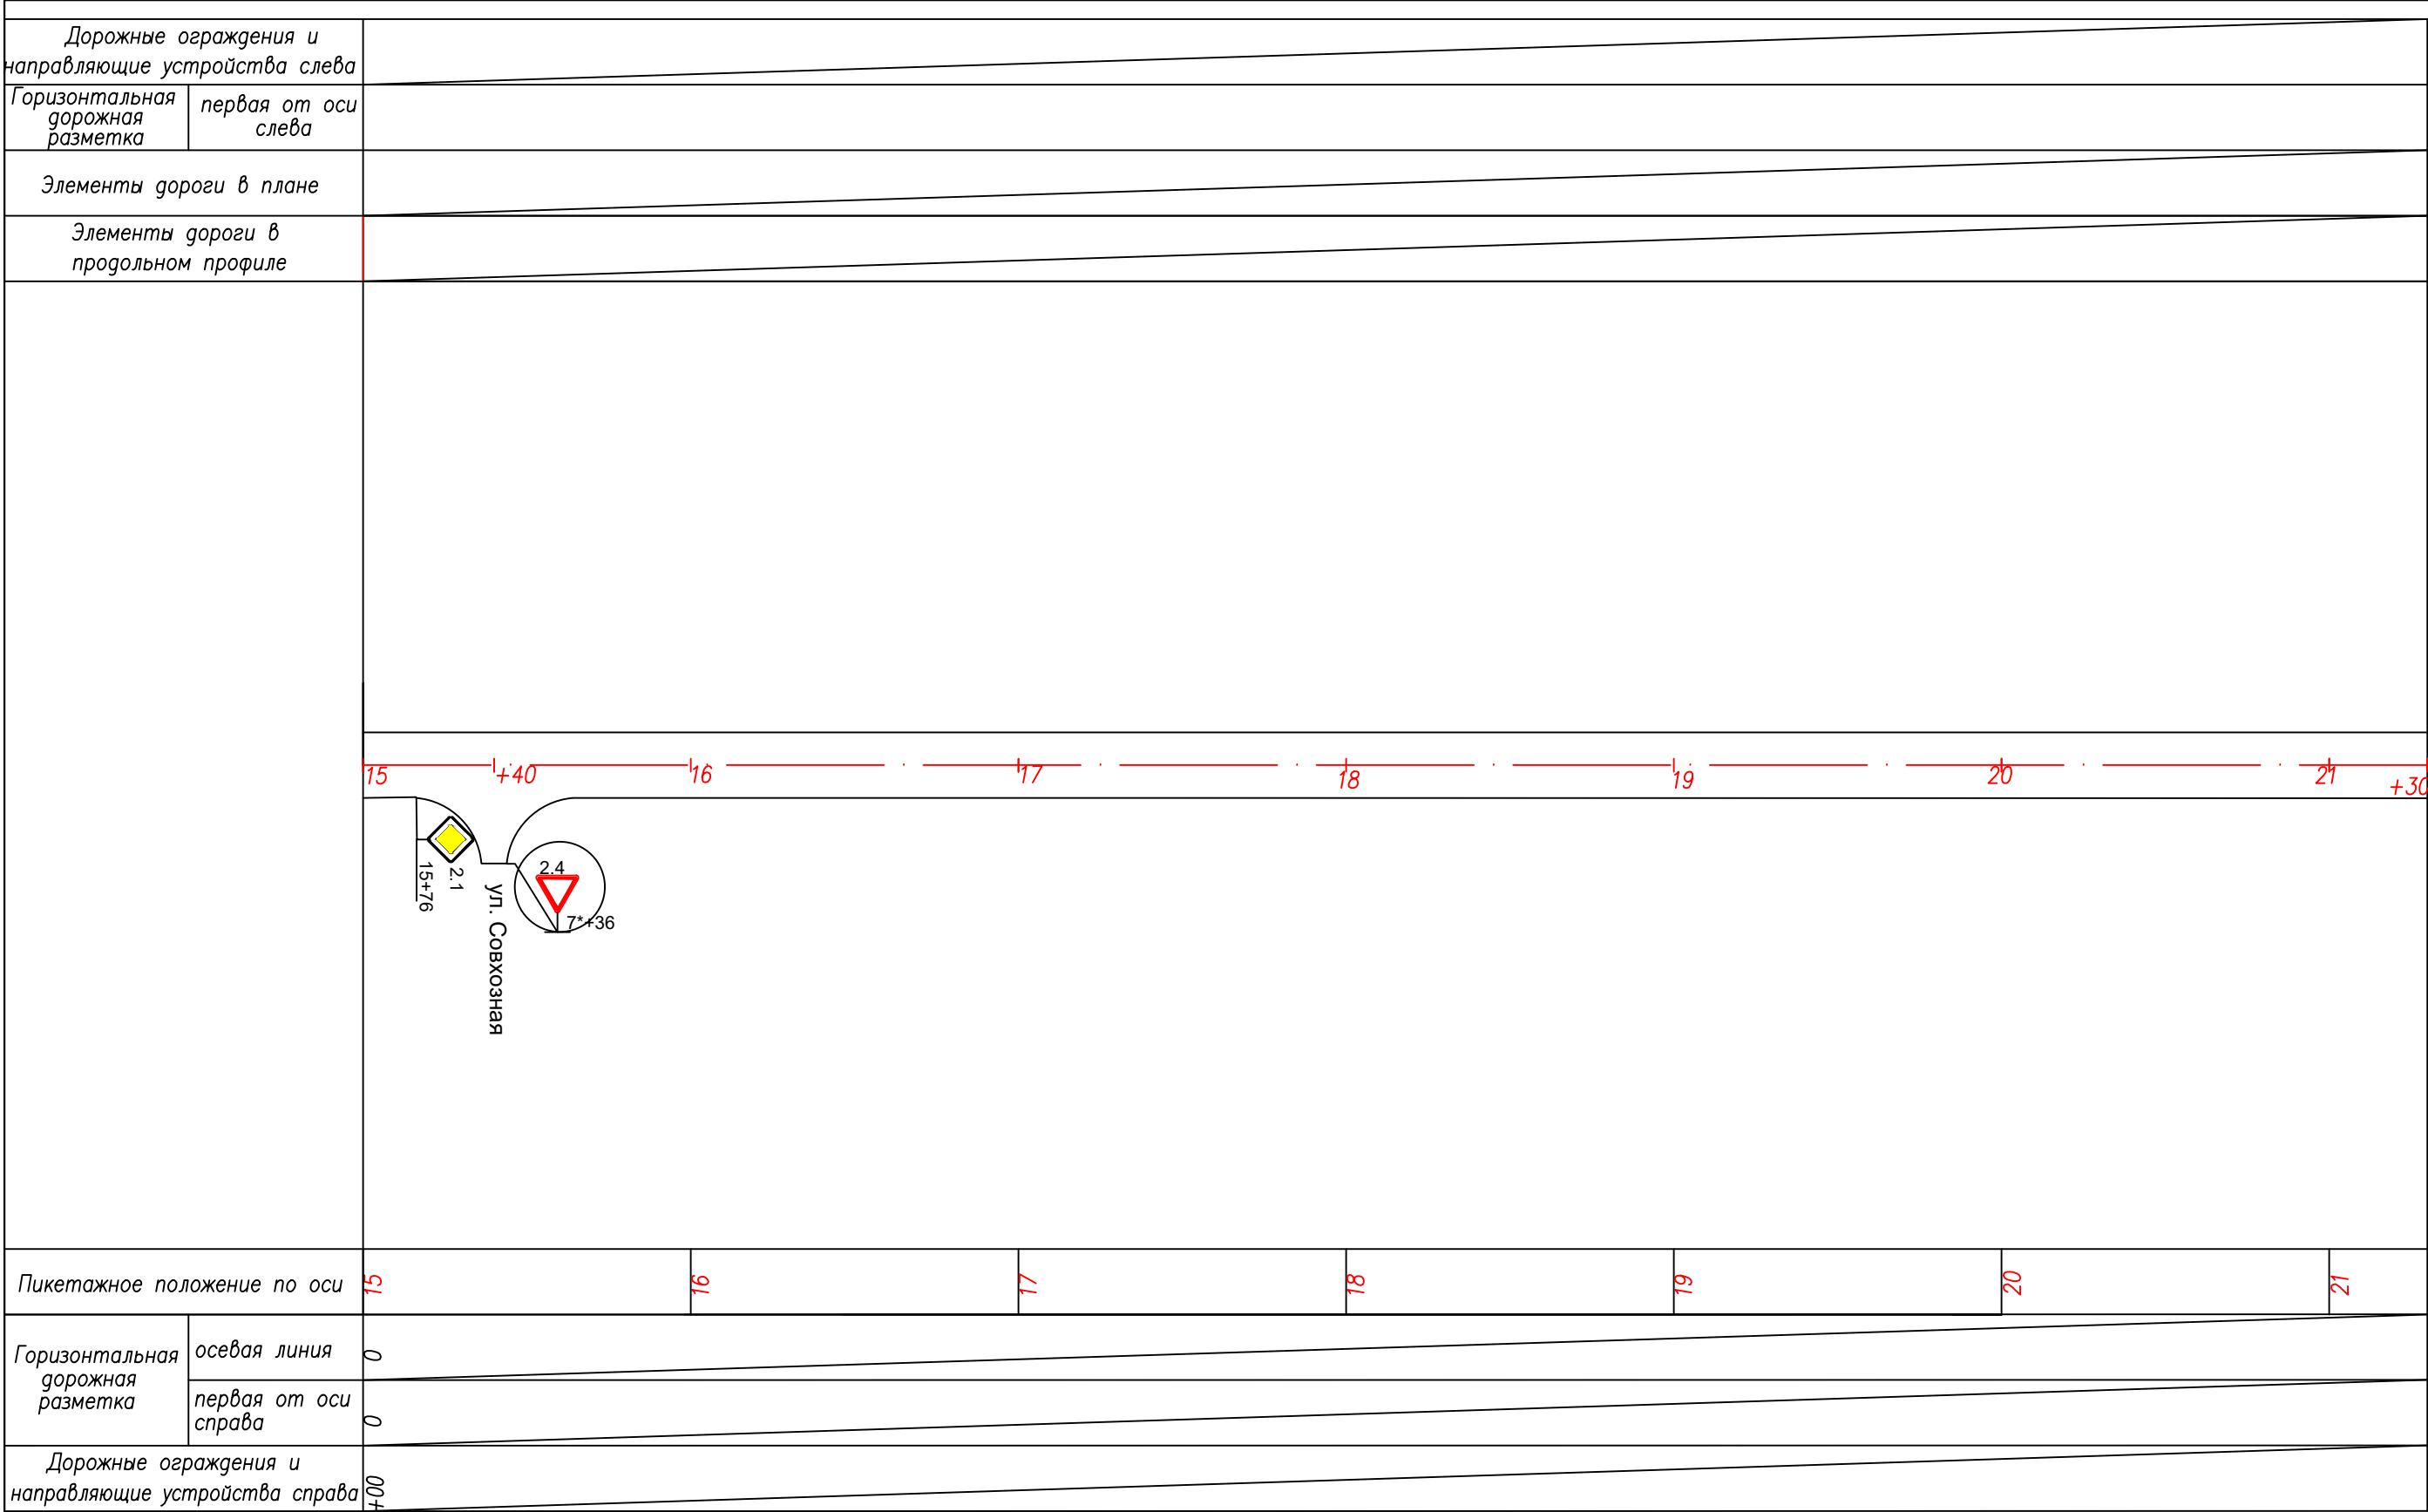

Условные знаки:



Дорожный знак

2.1

Примечание:
1. Знаки установлены в соответствии с ОСТ 52290–2004 «Знаки дорожные. Общие технические требования» и ГОСТ Р 52289–2004* «Технические средства организации дорожного движения».

						2018/ДО/10–8–08			
						Проект организации дорожного движения на автомобильных дорогах местного значения Панкрушихинского района Алтайского края			
Изм.	Кол.уч.	Лист	№ док	Подп.	Дата	с. Зятьково	Стадия	Лист	Листов
Разработал	Синицын	Алекс		10.18	П		4	4	
Проверил	Новоселова	Елена		10.18					
Отв. исполн	Бояринцева	Вал		10.18					
ГИП	Лыгалов	Александр		10.18					
						Схема расположения технических средств организации дорожного движения ул. Гагарина ПК15+00 – ПК21+30			
						 ООО "ГЕРМЕС"			




Примечание к знаку 5.23.1

Номер знака: 5.23.1 Начало населенного пункта
Щит: УЗДП-1 1000 x 340 мм
Фон: Белый
Площадь: 0.34 кв м
Масса: 5.1 кг
Масштаб: 1 : 10

Таблица используемых букв и символов знака 5.23.1

Буква или символ	Высота прописной буквы	Ширина литерной площадки	Левый полу-пробел	Правый полу-пробел	Сокр. литерная площадка
В	100	102	18	12	нет
З	100	98	10	15	нет
К	100	109	17	12	нет
О	100	109	15	15	нет
Т	100	99	12	12	нет
Ь	100	98	19	11	нет
Я	100	108	11	17	нет

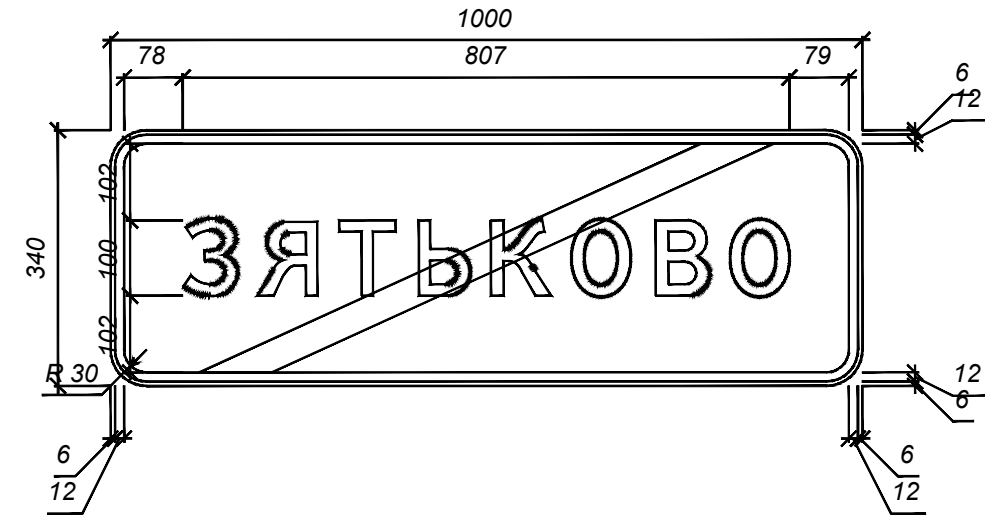

Примечание к знаку 5.24.1

Номер знака: 5.24.1 Конец населенного пункта
Щит: УЗДП-1 1000 x 340 мм
Фон: Белый
Площадь: 0.34 кв м
Масса: 5.1 кг
Масштаб: 1 : 10

Таблица используемых букв и символов знака 5.24.1

Буква или символ	Высота прописной буквы	Ширина литерной площадки	Левый полу-пробел	Правый полу-пробел	Сокр. литерная площадка
В	100	102	18	12	нет
З	100	98	10	15	нет
К	100	109	17	12	нет
О	100	109	15	15	нет
Т	100	99	12	12	нет
Ь	100	98	19	11	нет
Я	100	108	11	17	нет

						2018/ДО/10-8-12			
						Проект организации дорожного движения на автомобильных дорогах местного значения Панкрушихинского района Алтайского края			
Изм.	Кол.уч	Лист	№ док	Подп.	Дата	с. Зятьково	Стадия	Лист	Листов
Разработал	Синицын			<i>Сини</i>	10.18		П		1
Проверил	Новоселова			<i>Сини</i>	10.18				
Отв. исполн	Бояринцева			<i>Боя</i>	10.18				
ГИП	Лыгалов			<i>Лыгалов</i>	10.18				
						Дорожные знаки 5.23.1 "Начало населенного пункта", 5.24.1 "Конец населенного пункта"			
						 ООО "ГЕРМЕС"			

Спецификация дорожных знаков

Поз.	Обозначение	Наименование	Кол-во	Масса ед. кг	Примечание
1	ГОСТ 52290–2004 ГОСТ Р 52289–2004	Щитки			
		5.19.1; 5.19.2 914х914	12	10,4	
		3.24 D600	2	4,22	
		2.1; 8.13 600х600	39	5,36	
		2.4 700х700х700	34	3,1	
		5.23.1; 5.23.2; 5.24.1; 5.24.2 1000х340	6	5,1	
2	т.п.3.503.9–80.1	Стойки			
		СКМ 1.35	65	9,6	
		СКМ 2.35	17	11,1	
3	применительно к т.п. т.п.3.503.9–80.1–3	Деталь крепления			
		№2	65	0,436	
		№2	28	0,473	
4		Монолитный фундамент ф1	6	850	
5	т.п.3.503.9–80.1–2	Бетон омоноличивания В15	0,468	0,078	м³

Устройство присыпных берм под знаки

Схема дорожного знака индивидуального проектирования



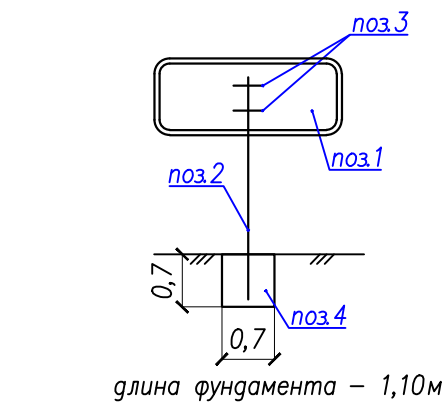


Схема дорожного знака

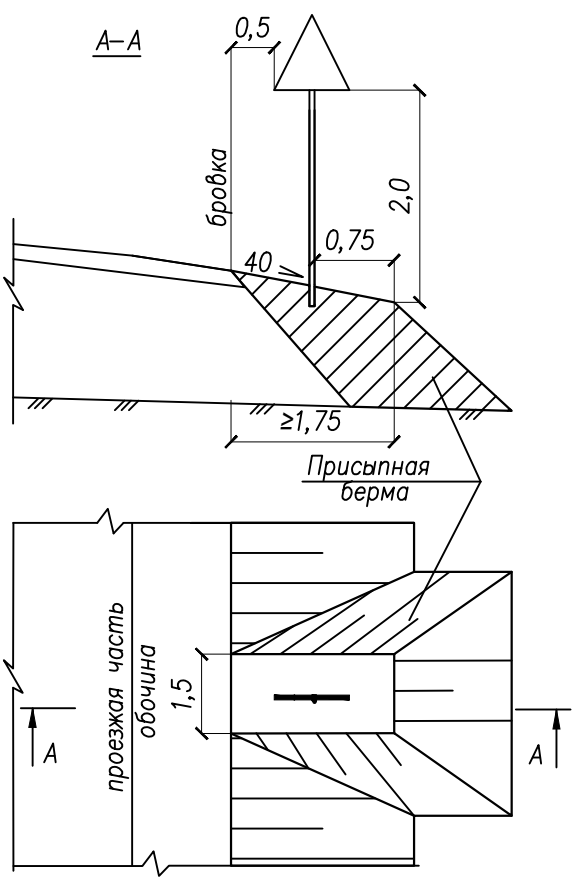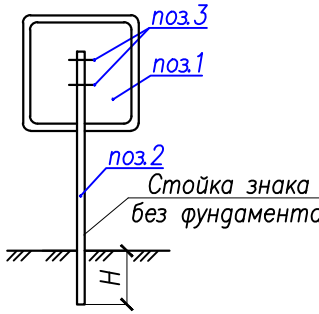

Металлические стойки	H, м
СКМ 1.35	1,0
СКМ 2.35	1,2

Примечание:

1. Типоразмер, размеры и номера знаков приняты по ГОСТ 52290–2004 «Знаки дорожные. Общие технические требования» и ГОСТ Р 52289–2004* «Технические средства организации дорожного движения».
2. Размеры на чертежах даны в метрах

2018/ДО/10–8–11					
Проект организации дорожного движения на автомобильных дорогах местного значения Панкрушихинского района Алтайского края					
Изм.	Кол.уч.	Лист	Нр.ок.	Подпись	Дата
Составил	Синицын			Синицын	10.18
Проверил	Новоселова			Новоселова	10.18
Отв.исполн	Бояринцева			Бояринцева	10.18
ГИП	Лыгалов			Лыгалов	10.18
				с. Зятьково	
				Спецификация к схеме расположения технических средств организации дорожного движения	
				Стация	Лист
				П	1
				ООО "ГЕРМЕС"	

Инв. № подл.	Подпись и дата	Взам. инв. №

№ п/п	Номер знака по ГОСТ Р 52289-2004	Наименование знака	Типо-раз-мер знака	Площ. знаков, м² (для знаков индив. проекти-рования)	Адрес (ПК+)	Требуется установить (восстановить)	Коли-чество	Месторасположение
1	2	3	4	5	6	7	8	9

ул. Восточная								
		Знаки приоритета						
1	2.1	Главная дорога	1	-	2+76	установить	1	слева
2	2.4	Уступите дорогу	1	-	3+04 (0*+25)	установить	1	справа
3	2.1	Главная дорога	1	-	6+76	установить	1	справа
4	2.4	Уступите дорогу	1	-	6+96 (0*+25)	установить	1	слева
5	2.4	Уступите дорогу	1	-	7+04 (0*+25)	установить	1	справа
6	2.1	Главная дорога	1	-	7+24	установить	1	слева
7	2.4	Главная дорога	1	-	13+06	установить	1	справа
8	2.4	Уступите дорогу	1	-	13+34 (0*+25)	установить	1	справа
9	2.1	Главная дорога	1	-	15+76	установить	1	справа
10	2.4	Уступите дорогу	1	-	16+04 (0*+25)	установить	1	справа
11	2.1	Главная дорога	1	-	17+46	установить	1	справа
12	2.4	Уступите дорогу	1	-	17+74 (0*+25)	установить	1	справа
Итого:							12	
Знаки особых предписаний								
13	5.24.2	Конец населенного пункта	1	-	19+00	установить	1	справа
14	5.23.2	Начало населенного пункта	1	-	19+00	установить	1	слева
Итого:							2	
Итого для ул. Восточная:							14	
Ул. Юбилейная								
		Знаки приоритета						

						2018/ДО/10-8-01В					
Изм.	Кол.уч	Лист	№док	Подпись	Дата				Стадия	Лист	Листов
Разработал		Синицын		<i>Синица</i>	10.18				П	1	3
Проверил		Новоселова		<i>Ульяна</i>	10.18						
Отв.исп.		Бояринцева		<i>Бел</i>	10.18						

Ведомость размещения
дорожных знаков в с. Зятьково



ООО «ГЕРМЕС»

Инв. № подл.		Подпись и дата		Взам. инв. №						
1	2	3			4	5	6	7	8	9
34	2.4	Уступите дорогу			1	-	7+80 (0*+25)	установить	1	справа
35	2.1	Главная дорога			1	-	8+00	установить	1	слева
36	2.1	Главная дорога			1	-	11+06	установить	1	справа
37	2.4	Уступите дорогу			1	-	11+34 (0*+25)	установить	1	справа
38	2.4	Уступите дорогу			1	-	11+76 (0*+25)	установить	1	слева
39	2.1	Главная дорога			1	-	12+04	установить	1	слева
40	2.4	Уступите дорогу			1	-	13+86 (0*+25)	установить	1	слева
41	2.1	Главная дорога			1	-	14+14	установить	1	слева
42	2.1	Главная дорога			1	-	19+76	установить	1	справа
43	2.4	Уступите дорогу			1	-	20+04 (0*+25)	установить	1	справа
44	2.4	Уступите дорогу			1	-	20+44 (0*+25)	установить	1	слева
45	2.1	Главная дорога			1	-	20+72	установить	1	слева
Итого:									17	
Знаки особых предписаний										
46	5.24.2	Конец населенного пункта			1	0,34	7+72 (0*+100)	установить	1	справа
47	5.23.2	Начало населенного пункта			1	0,34	47+80 (0*+100)	установить	1	справа
48	5.19.1	Пешеходный переход			1	-	11+02	установить	1	справа
49	5.19.2	Пешеходный переход			1	-	11+02	установить	1	справа
50	5.19.2	Пешеходный переход			1	-	11+06	установить	1	слева
51	5.19.1	Пешеходный переход			1	-	11+06	установить	1	слева
52	5.19.1	Пешеходный переход			1	-	12+58	установить	1	справа
53	5.19.2	Пешеходный переход			1	-	12+58	установить	1	справа
54	5.19.2	Пешеходный переход			1	-	12+62	установить	1	слева
55	5.19.1	Пешеходный переход			1	-	12+62	установить	1	слева
Итого:									10	
Итого по ул. Ленина:									27	
ул. Совхозная										
		Знаки приоритета								
56	2.4	Уступите дорогу			1	-	3+44 (0*+24)	установить	1	слева
57	2.1	Главная дорога			1	-	3+72	установить	1	слева
58	2.4	Уступите дорогу			1	-	7+36	установить	1	справа
Итого:									3	
Итого для ул. Совхозная:									3	
ул. Набережная										
							2018/ДО/10-8-01В			Лист
										3
Изм.	Кол.уч	Лист	№док	Подп.	Дата					

Инв. № подл.		Подпись и дата		Взам. инв. №						
1	2	3		4	5	6	7	8	9	
		Знаки приоритета								
59	2.1	Главная дорога		1	-	0+04 (0*+25)	установить	1	справа	
60	2.4	Уступите дорогу		1	-	0+25	установить	1	слева	
61	2.1	Главная дорога		1	-	3+14	установить	1	справа	
62	2.4	Уступите дорогу		1	-	3+34 (0*+25)	установить	1	слева	
63	2.4	Уступите дорогу		1	-	3+42 (0*+25)	установить	1	справа	
64	2.1	Главная дорога		1	-	3+62	установить	1	слева	
Итого для ул. Набережная:								6		
		ул. Садовая								
		Знаки приоритета								
65	2.1	Главная дорога		1	-	3+39	установить	1	справа	
66	2.4	Уступите дорогу		1	-	3+59 (0*+25)	установить	1	слева	
67	2.4	Уступите дорогу		1	-	3+67 (0*+25)	установить	1	справа	
68	2.1	Главная дорога		1	-	3+87	установить	1	слева	
69	2.1	Главная дорога		1	-	7+36	установить	1	справа	
70	2.4	Уступите дорогу		1	-	7+64 (0*+25)	установить	1	справа	
71	2.1	Главная дорога		1	-	7+16	установить	1	справа	
72	2.4	Уступите дорогу		1	-	7+36 (0*+25)	установить	1	слева	
73	2.4	Уступите дорогу		1	-	7+44 (0*+25)	установить	1	справа	
74	2.1	Главная дорога		1	-	10+64	установить	1	слева	
75	2.4	Уступите дорогу		1	-	12+16	установить	1	справа	
Итого:								11		
Итого по ул. Садовая:								11		
		ул. Гагарина:								
		Знаки приоритета								
76	2.1	Главная дорога		1	-	0+04 (0*+25)	установить	1	справа	
77	2.1	Главная дорога		1	-	0+25	установить	1	слева	
78	2.1	Главная дорога		1	-	4+31	установить	1	справа	
79	2.4	Уступите дорогу		1	-	4+51 (0*+25)	установить	1	слева	
80	2.4	Уступите дорогу		1	-	0*+25 смещение 70 м	установить	1	справа	
81	2.1	Главная дорога		1	-	4+79	установить	1	слева	
82	2.4	Уступите дорогу		1	-	10+06	установить	1		
83	2.1	Главная дорога		1	-	10+34	установить	1		
84	2.1	Главная дорога		1	-	14+26	установить	1		
									Лист	
										4
				Изм.	Кол.уч	Лист	№ док	Подп.	Дата	

Инв. № подл.	Подпись и дата	Взам. инв. №

1	2	3	4	5	6	7	8	9
85	2.1	Главная дорога	1	-	15+16	установить	1	
Итого:							10	
Знаки особых предписаний								
86	5.19.1	Пешеходный переход	1	-	2+83	установить	1	справа
87	5.19.2	Пешеходный переход	1	-	2+83	установить	1	справа
88	5.19.2	Пешеходный переход	1	-	2+87	установить	1	слева
89	5.19.2	Пешеходный переход	1	-	2+87	установить	1	слева
Итого:							4	
Запрещающие знаки:								
90	3.24	Ограничение максимальной скорости	1	-	0+25	установить	1	справа
91	3.24	Ограничение максимальной скорости	1	-	4+31	установить	1	слева
Итого:							2	
Знаки дополнительной информации								
92	8.13	Направление главной дороги	1	-	0+04 (0*+25)	установить	1	справа
93	8.13	Направление главной дороги	1	-	0+25	установить	1	слева
94	8.13	Направление главной дороги	1	-	4+31	установить	1	справа
95	8.13	Направление главной дороги	1	-	4+79	установить	1	слева
Итого:							4	
Итого по ул. Ленина:							10	
Итого на с. Зятьково							95	

						2018/ДО/10-8-01В		Лист
								5
Изм.	Кол.уч	Лист	№док	Подп.	Дата			