


ООО «ГЕРМЕС»

Юр. адрес: 656064, Алтайский край, г. Барнаул, Павловский тракт, 60 Б,
Факт. адрес: 656043, Алтайский край, г. Барнаул, ул. Гоголя, 82, офис 309
Почт. адрес: 656064, Россия, Алтайский край, г. Барнаул, А/Я 2020
ОГРН 1142223008069 ИНН/КПП 2222826225/222201001
www.ooogerмес.рф; e-mail: info@ooogerмес.рф
тел./факс: 8 (3852) 22-61-62

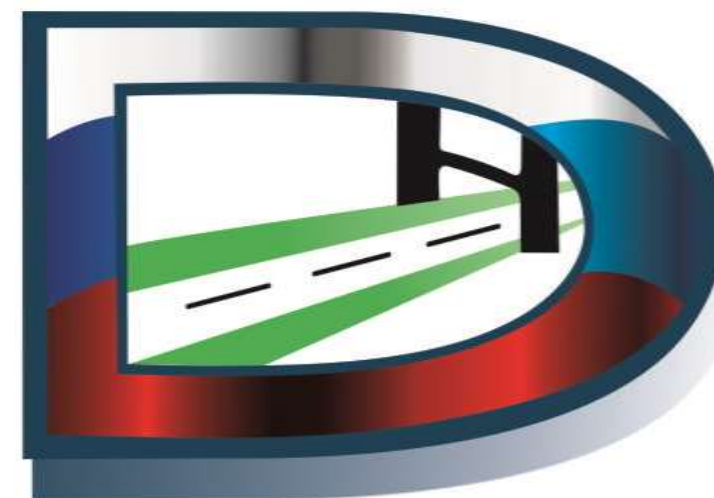

ПРОЕКТ ОРГАНИЗАЦИИ ДОРОЖНОГО ДВИЖЕНИЯ

п. КРИВОЕ ПАНКРУШИХИНСКОГО РАЙОНА

АЛТАЙСКОГО КРАЯ

2018/ДО/10-14

СОГЛАСОВАНО:

Генеральный директор
ООО «ГЕРМЕС»


Подпись _____ С.В. Гришаев
М.П. 

УТВЕРЖДАЮ:

Глава Администрации
Панкрушихинского района Алтайского края


_____ / Васильев Д.В. /
М.П. 
« 20 » _____ ноября 2018 г.

ПРОЕКТ ОРГАНИЗАЦИИ ДОРОЖНОГО ДВИЖЕНИЯ

п. КРИВОЕ

ПАНКРУШИХИНСКОГО РАЙОНА АЛТАЙСКОГО КРАЯ

2018/ДО/10-14

Барнаул – 2018

Список исполнителей

Руководитель проекта:

Лыгалов Алексей Сергеевич – главный инженер ООО «ГЕРМЕС»

Исполнители:

Синицын Андрей Андреевич – инженер-проектировщик ООО «ГЕРМЕС»

Введение

Целью разработки ПОДД является оптимизация методов организации дорожного движения на автомобильной дороге или отдельных ее участках для повышения пропускной способности и безопасности движения транспортных средств и пешеходов.

Исходными данными для выполнения проекта являются:

- карта с. Панкрушиха Панкрушихинского района Алтайского края в масштабе 1:5000;
- данные из открытых Интернет-источников;
- материалы обследования улично-дорожной сети.

Проект организации дорожного движения (далее - ПОДД) разрабатывается на основании пункта 2 статьи 21 Федерального закона «О безопасности дорожного движения» № 196-ФЗ от 10 декабря 1995 г (с изменениями на 1 мая 2016 года).

При разработке ПОДД необходимо руководствоваться законодательством Российской Федерации, нормативными правовыми актами федеральных органов исполнительной власти, правилами, стандартами, техническими нормами, а также нормативными правовыми актами субъектов Российской Федерации.

Проект выполнен в соответствии с требованием следующих нормативных документов:

- Федерального закона №196-ФЗ от 10.12.1995 «О безопасности дорожного движения» (с изменениями от 2 марта 1999 г., 25 апреля 2002 г., 10 января 2003 г., 22 августа 2004 г., 18 декабря 2006 г., 8 ноября, 1 декабря 2007 г., 30 декабря 2008 г., 25 ноября 2009 г., 23 июля 2010 г., 1 мая 2016 г.);
- Приказа Министерства Транспорта РФ от 17.03.2015 №43 «Об утверждении Правил подготовки проектов и схем организации дорожного движения»;

- Положения «О порядке разработки и утверждении проектов по организации дорожного движения на автомобильных дорогах» Москва 2006;

- Порядка разработки и утверждения проектов организации дорожного движения на автомобильных дорогах (письмо МВД РФ от 02.08.2006 № 13/6-3853, Росавтодора от 07.08.2006 № 01-29/5313 «О порядке разработки и утверждения проектов организации дорожного движения на автомобильных дорогах»;

- Указа Президента РФ от 15.06.1998 №711 «О дополнительных мерах по обеспечению безопасности дорожного движения» (с изменениями на 1 апреля 2015 года);

- Постановления Правительства РФ от 03.10.2013 №864 О федеральной целевой программе «Повышение безопасности дорожного движения в 2013-2020 годах» (с изменениями на 29.10.2015);

- ГОСТ Р 52289-2004 «Технические средства организации дорожного движения. Правила применения дорожных знаков, разметки, светофоров, дорожных ограждений и направляющих устройств» Утвержден и введен в действие Приказом Федерального агентства по техническому регулированию и метрологии от 15 декабря 2004 г. N 120-ст. Изменение № 1 ГОСТ Р 52289-2004 введено в действие Приказом Федерального агентства по техническому регулированию и метрологии от 8 декабря 2005 года N 306-ст.;

- ГОСТ Р 52290-2004 «Технические средства организации дорожного движения. Знаки дорожные Общие технические требования» (в ред. поправки от 01.04.2006, ИУС N 4, 2006);

- ГОСТ Р 51256-2011 «Технические средства организации дорожного движения. Разметка дорожная. Типы и основные параметры. Общие технические требования»;

- ГОСТ 32846-2014 «Дороги автомобильные общего пользования. Элементы обустройства. Классификация»;

- ГОСТ 33151-2014 «Дороги автомобильные общего пользования. Элементы обустройства. Технические требования. Правила применения»;
- СП 34.13330.2012 «Автомобильные дороги»;
- ОДМ 218.4.005-2010 «Рекомендации по обеспечению безопасности движения на автомобильных дорогах»;
- ГОСТ Р 52398-2005 «Классификация автомобильных дорог. Основные параметры и требования»;
- ГОСТ Р 52399-2005 «Геометрические элементы автомобильных дорог»;
- ГОСТ Р 52575-2006 «Дороги автомобильные общего пользования. Материалы для дорожной разметки. Технические требования»;
- ГОСТ Р 52605-2006 «Технические средства организации дорожного движения. Искусственные неровности. Общие технические требования. Правила применения»;
- ГОСТ Р 52606-2006 «Технические средства организации дорожного движения. Классификация дорожных ограждений»;
- ГОСТ 33127-2014 «Дороги автомобильные общего пользования. Ограждения дорожные. Классификация»;
- ГОСТ Р 52607-2006 «Технические средства организации дорожного движения. Ограждения дорожные удерживающие боковые для автомобилей. Общие технические требования»;
- ОСТ 218.1.002-2003 Автобусные остановки на автомобильных дорогах. Общие технические требования;

– ГОСТ Р 50597-93 «Автомобильные дороги и улицы. Требования к эксплуатационному состоянию, допустимому по условиям обеспечения безопасности дорожного движения»;

– ГОСТ Р 52044-2003 «Наружная реклама на автомобильных дорогах и территориях городских и сельских поселений. Общие технические требования к средствам наружной рекламы. Правила размещения»;

– Правил дорожного движения РФ

– Методического пособия «Организация дорожного движения в городах» МВД РФ, НИЦ ГАИ, Транспорт, М., 1995г.;

– Методических рекомендаций «Организация дорожного движения в городе (Обследование дорожно-транспортных условий)», МВД СССР, ВНИИ, М., 1988г.

В процессе выполнения проекта проведены следующие работы:

- комплексное обследование улично-дорожной сети, транспортных и пешеходных потоков, существующих технических средств организации движения;
- анализ существующей системы организации дорожного движения и условий проезда по магистралям;
- проверка на соответствие нормативной документации системы организации дорожного движения;
- обоснование внедрения и модернизации технических средств регулирования движения, изменения технологии управления дорожным движением.

Пояснительная записка

Настоящий проект выполнен в соответствии с договором 2018/ДО/10-14 от 01.10.2018 между ООО «ГЕРМЕС» (Исполнитель) и Администрацией Панкрушихинского района Алтайского края (Заказчик).

Проектом предусмотрена установка дорожных знаков на территории пос. Береговое для организации безопасного дорожного движения автотранспортных средств жителей и гостей населенного пункта.

К проекту прилагаются соответствующие ведомости, чертежи знаков индивидуального проектирования, схемы расположения средств организации дорожного движения на улицах населенного пункта, а также спецификация на средства ОДД.

Проектные решения по установке знаков выполнены в соответствии с нормативной документацией, указанной во введении к настоящему проекту.

При проведении изысканий и обработке картографических источников выявлено, что в пос. Кривое имеются несколько улиц – Мостовая, Школьная, Центральная, Новая, Орлова, Ленина, Кузнецова и переулок Центральный. Протекающий через село ручей Курья делит село на две части. Улицы Ленина и Кузнецова проходят через всю левобережную часть села параллельно друг другу, упираясь в автомобильную дорогу общего пользования межмуниципального значения Алтайского края 01Н-3206 «Береговое — Кривое — Лебедиха».

Улица Мостовая проходит по краю правобережной части села и по сути является частью автомобильной дороги общего пользования 01Н-3206. Улица Орлова берет начало с ул. Мостовая и тянется вдоль руч. Курья до конца села. Параллельно ей проходят ул. Новая и Центральная. Переулок Центральный проходит параллельно ул. Мостовой и переходит в ул. Школьная.

В соответствии с установленной приоритетностью улиц расставлены дорожные знаки приоритета (по ПДД РФ).

Проектные решения по установке знаков выполнены в соответствии с нормативной документацией, указанной во введении к настоящему проекту. К проекту прилагаются соответствующие ведомости, чертежи знаков индивидуального проектирования, схемы расположения средств организации дорожного движения на улицах населенного пункта, а также спецификация на средства ОДД.

Инв. № подл.	Подпись и дата	Взам. инв. №

№ п/п	Номер знака по ГОСТ Р 52289-2004	Наименование знака	Типо-раз-мер знака	Площ. знаков, м² (для знаков индив. проекти-рования)	Адрес (ПК+)	Требуется установить (восстановить)	Коли-чество	Месторасположение
1	2	3	4	5	6	7	8	9
ул. Мостовая								
Знаки приоритета								
1	2.1	Главная дорога	1	-	0+25	установить	1	слева
2	2.1	Главная дорога	1	-	1+61	установить	1	справа
3	2.4	Уступите дорогу	1	-	0*+25	установить	1	справа, проезд
4	2.4	Уступите дорогу	1	-	0*+25	установить	1	слева, проезд
5	2.1	Главная дорога	1	-	4+34	установить	1	слева
6	2.1	Главная дорога	1	-	4+80	установить	1	справа
7	2.4	Уступите дорогу	1	-	0*+25	установить	1	справа, проезд
8	2.4	Уступите дорогу	1	-	0**+25	установить	1	справа, с.Лебедиха
Итого:							8	
Итого для ул. Мостовая:							8	
Ул. Школьная								
Знаки приоритета								
9	2.1	Главная дорога	1	-	0+24	установить	1	слева
10	2.4	Уступите дорогу	1	-	0*+25	установить	1	справа, пер.Школьный
Итого:							2	
Знаки дополнительной информации								
11	8.13	Направление главной дороги	1	-	0*+24	установить	1	слева
Итого:							1	
Итого для ул. Школьная:							3	

						2018/ДО/10-14-01В					
Изм.	Кол.уч	Лист	№док	Подпись	Дата	Ведомость размещения дорожных знаков в с. Кривое			Стадия	Лист	Листов
Разработал		Синицын			10.18				П	1	3
Проверил		Новоселова			10.18				 ООО «ГЕРМЕС»		
Отв.исп.		Бояринцева			10.18						

Инв. № подл.	Подпись и дата	Взам. инв. №

		Переулок Центральный						
		Знаки приоритета						
12	2.4	Уступите дорогу	1	-	0+25	установить	1	слева
13	2.1	Главная дорога	1	-	2+88	установить	1	слева
14	2.1	Главная дорога	1	-	3+40	установить	1	справа
15	2.4	Уступите дорогу	1	-	0*+25	установить	1	справа, проезд
16	2.1	Главная дорога	1	-	4+18	установить	1	слева
17	2.4	Уступите дорогу	1	-	0*+25	установить	1	слева, проезд
18	2.1	Главная дорога	1	-	4+76	установить	1	справа
Итого:							7	
		Знаки особых предписаний						
19	5.19.2	Пешеходный переход	1	-	4+76	установить	1	справа
20	5.19.1	Пешеходный переход	1	-	4+76	установить	1	справа
21	5.19.1	Пешеходный переход	1	-	4+80	установить	1	слева
22	5.19.2	Пешеходный переход	1	-	4+80	установить	1	слева
Итого:							4	
		Знаки дополнительной информации						
23	8.13	Направление главной дороги	1	-	2+88	установить	1	слева
24	8.13	Направление главной дороги	1	-	4+83	установить	1	справа
Итого:							2	
Итого по Переулок Центральный:							13	


ул. Орлова								
		Знаки приоритета						
25	2.4	Уступите дорогу	1	-	0+25	установить	1	слева
26	2.1	Главная дорога	1	-	0+75	установить	1	справа
27	2.1	Главная дорога	1	-	4+05	установить	1	справа
28	2.4	Уступите дорогу	1	-		установить	1	справа, проезд
Итого:							4	
Итого для ул. Орлова:							4	

ул. Новая								
		Знаки приоритета						
29	2.4	Уступите дорогу	1	-	0*+25	установить	1	справа, проезд
30	2.1	Главная дорога	1	-	0+25	установить	1	слева
Итого для ул. Новая:							2	

						2018/ДО/10-14-01В	Лист
Изм.	Кол.уч	Лист	№док	Подп.	Дата		2

Инв. № подл.	Подпись и дата	Взам. инв. №						
		ул. Центральная						
		Знаки приоритета						
31	2.1	Главная дорога	1	-	0+25	установить	1	слева
32	2.1	Главная дорога	1	-	2+94	установить	1	справа
33	2.1	Главная дорога	1	-	3+42	установить	1	слева
34	2.4	Уступите дорогу	1	-	0*+25	установить	1	справа, проезд
35	2.4	Уступите дорогу	1	-	0*+25	установить	1	слева, проезд
Итого:							5	
		Знаки дополнительной информации						
36	8.13	Направление главной дороги	1	-	0+25	установить	1	слева
Итого:							1	
Итого по ул. Центральная:							6	
		ул. Ленина						
		Знаки приоритета						
37	2.4	Уступите дорогу	1	-	12+56	установить	1	справа
38	2.1	Главная дорога	1	-	0*+25	установить	1	справа, с.Береговое
39	2.1	Главная дорога	1	-	0*+25	установить	1	слева, проезд
40	2.4	Уступите дорогу	1	-	13+04	установить	1	слева
Итого:							4	
		Знаки информации						
41	6.11	Наименование объекта	1	-	137 м	установить	1	справа, с.Береговое
42	6.11	Наименование объекта	1	-	195 м	установить	1	справа, с.Береговое
Итого:							2	
Итого по ул. Ленина:							6	
ул. Кузнецова								
		Знаки приоритета						
43	2.1	Главная дорога	1	-	4+84	установить	1	справа
44	2.4	Уступите дорогу	1	-	0*+25	установить	1	справа, с.Береговое
45	2.4	Уступите дорогу	1	-	12+56	установить	1	справа
46	2.1	Главная дорога	1	-	0*+25	установить	1	слева, ул.Мостовая
Итого:							4	
Итого по ул. Кузнецова:							4	
						2018/ДО/10-14-01В		Лист
								3
Изм.	Кол.уч	Лист	№док	Подп.	Дата			

Дорожные ограждения и направляющие устройства слева		
Горизонтальная дорожная разметка	первая от оси слева	
Элементы дороги в плане		
Элементы дороги в продольном профиле		

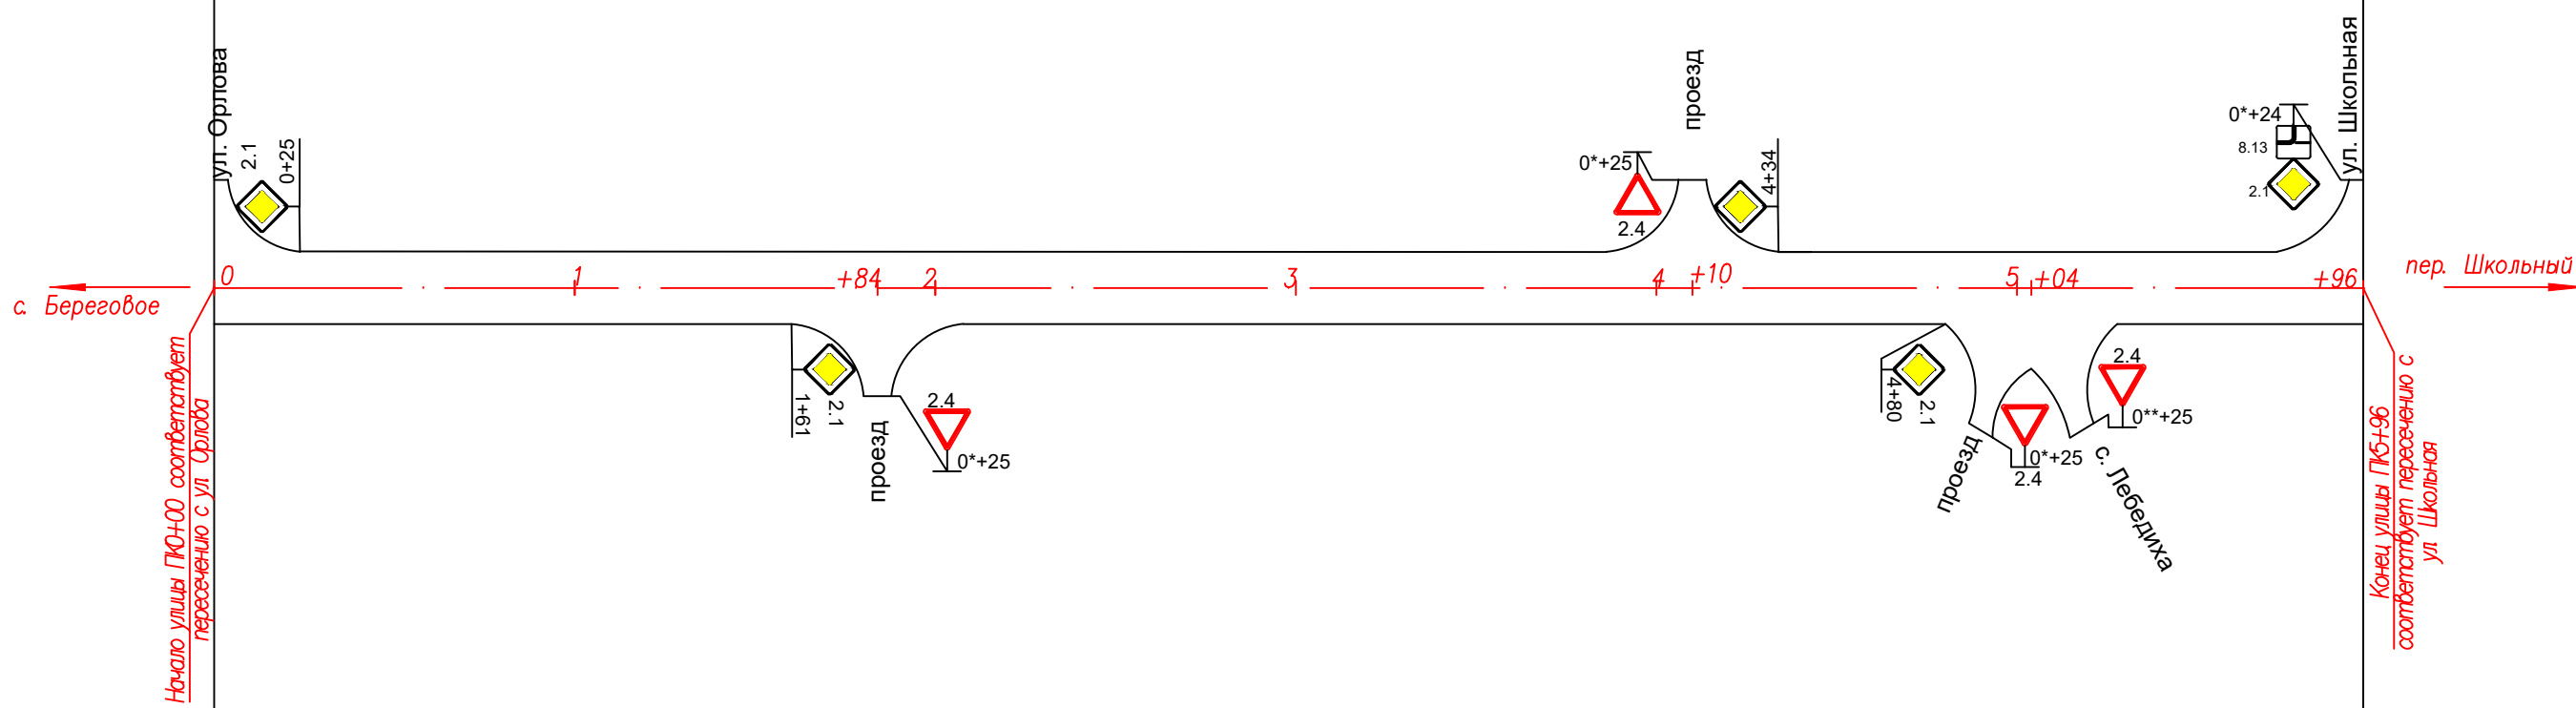

Пикетажное положение по оси		0	1	2	3	4	5
Горизонтальная дорожная разметка	осевая линия	0					
	первая от оси справа	0					
Дорожные ограждения и направляющие устройства справа		+00					

Условные знаки:



Примечание:
1. Знаки установлены в соответствии с ОСТ 52290–2004 «Знаки дорожные. Общие технические требования» и ГОСТ Р 52289–2004* «Технические средства организации дорожного движения».

Изм.	Кол.уч.	Лист	№ док	Подп.	Дата
Разработал	Синицын			В.И.	10.18
Проверил	Новоселова			Е.И.	10.18
Отв. исполн	Бояринцева			В.В.	10.18
ГИП	Лыгалов			В.И.	10.18

2018/ДО/10–14–01

Проект организации дорожного движения на автомобильных дорогах местного значения Панкрушихинского района Алтайского края

с. Кривое

Стадия

Лист


Листов

1

Схема расположения технических средств организации дорожного движения трассы ул. Мостовая ПК0+00 – ПК5+96 М 1:2000

ООО "ГЕРМЕС"

Дорожные ограждения и направляющие устройства слева		
Горизонтальная дорожная разметка	первая от оси слева	
Элементы дороги в плане		
Элементы дороги в продольном профиле		

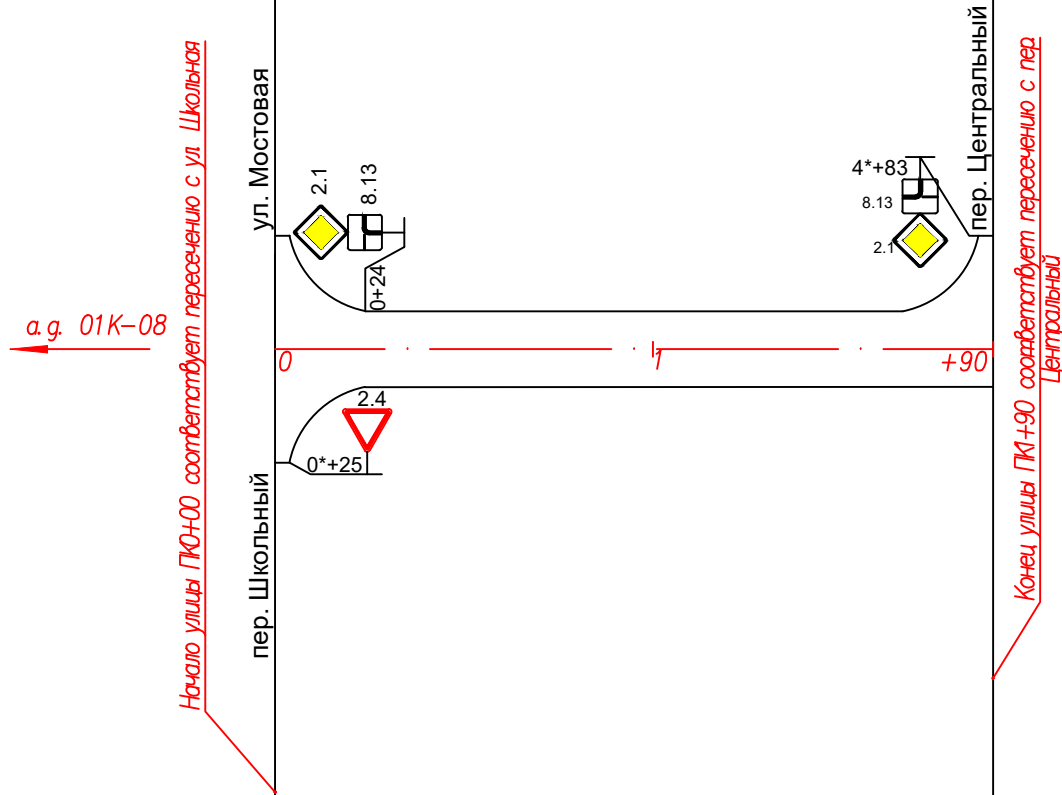

Пикетажное положение по оси		0	1
Горизонтальная дорожная разметка	осевая линия	0	
	первая от оси справа	0	
Дорожные ограждения и направляющие устройства справа		+00	


Условные знаки:



Примечание:
1. Знаки установлены в соответствии с ОСТ 52290–2004 «Знаки дорожные. Общие технические требования» и ГОСТ Р 52289–2004* «Технические средства организации дорожного движения».

						2018/ДО/10–14–02			
						Проект организации дорожного движения на автомобильных дорогах местного значения Панкрушихинского района Алтайского края			
Изм.	Кол.уч	Лист	№ док	Подп.	Дата	с. Кривое	Стадия	Лист	Листов
Разработал	Синицын			<u>А.Синицын</u>	10.18		П		1
Проверил	Новоселова			<u>Н.Новоселова</u>	10.18				
Отв.исполн	Бояринцева			<u>В.Бояринцева</u>	10.18				
ГИП	Лыгалов			<u>В.Лыгалов</u>	10.18				
						Схема расположения технических средств организации дорожного движения ул. Школьная ПК0+00 – ПК1+90	 ООО "ГЕРМЕС"		

Дорожные ограждения и направляющие устройства слева		
Горизонтальная дорожная разметка	первая от оси слева	
Элементы дороги в плане		
Элементы дороги в продольном профиле		

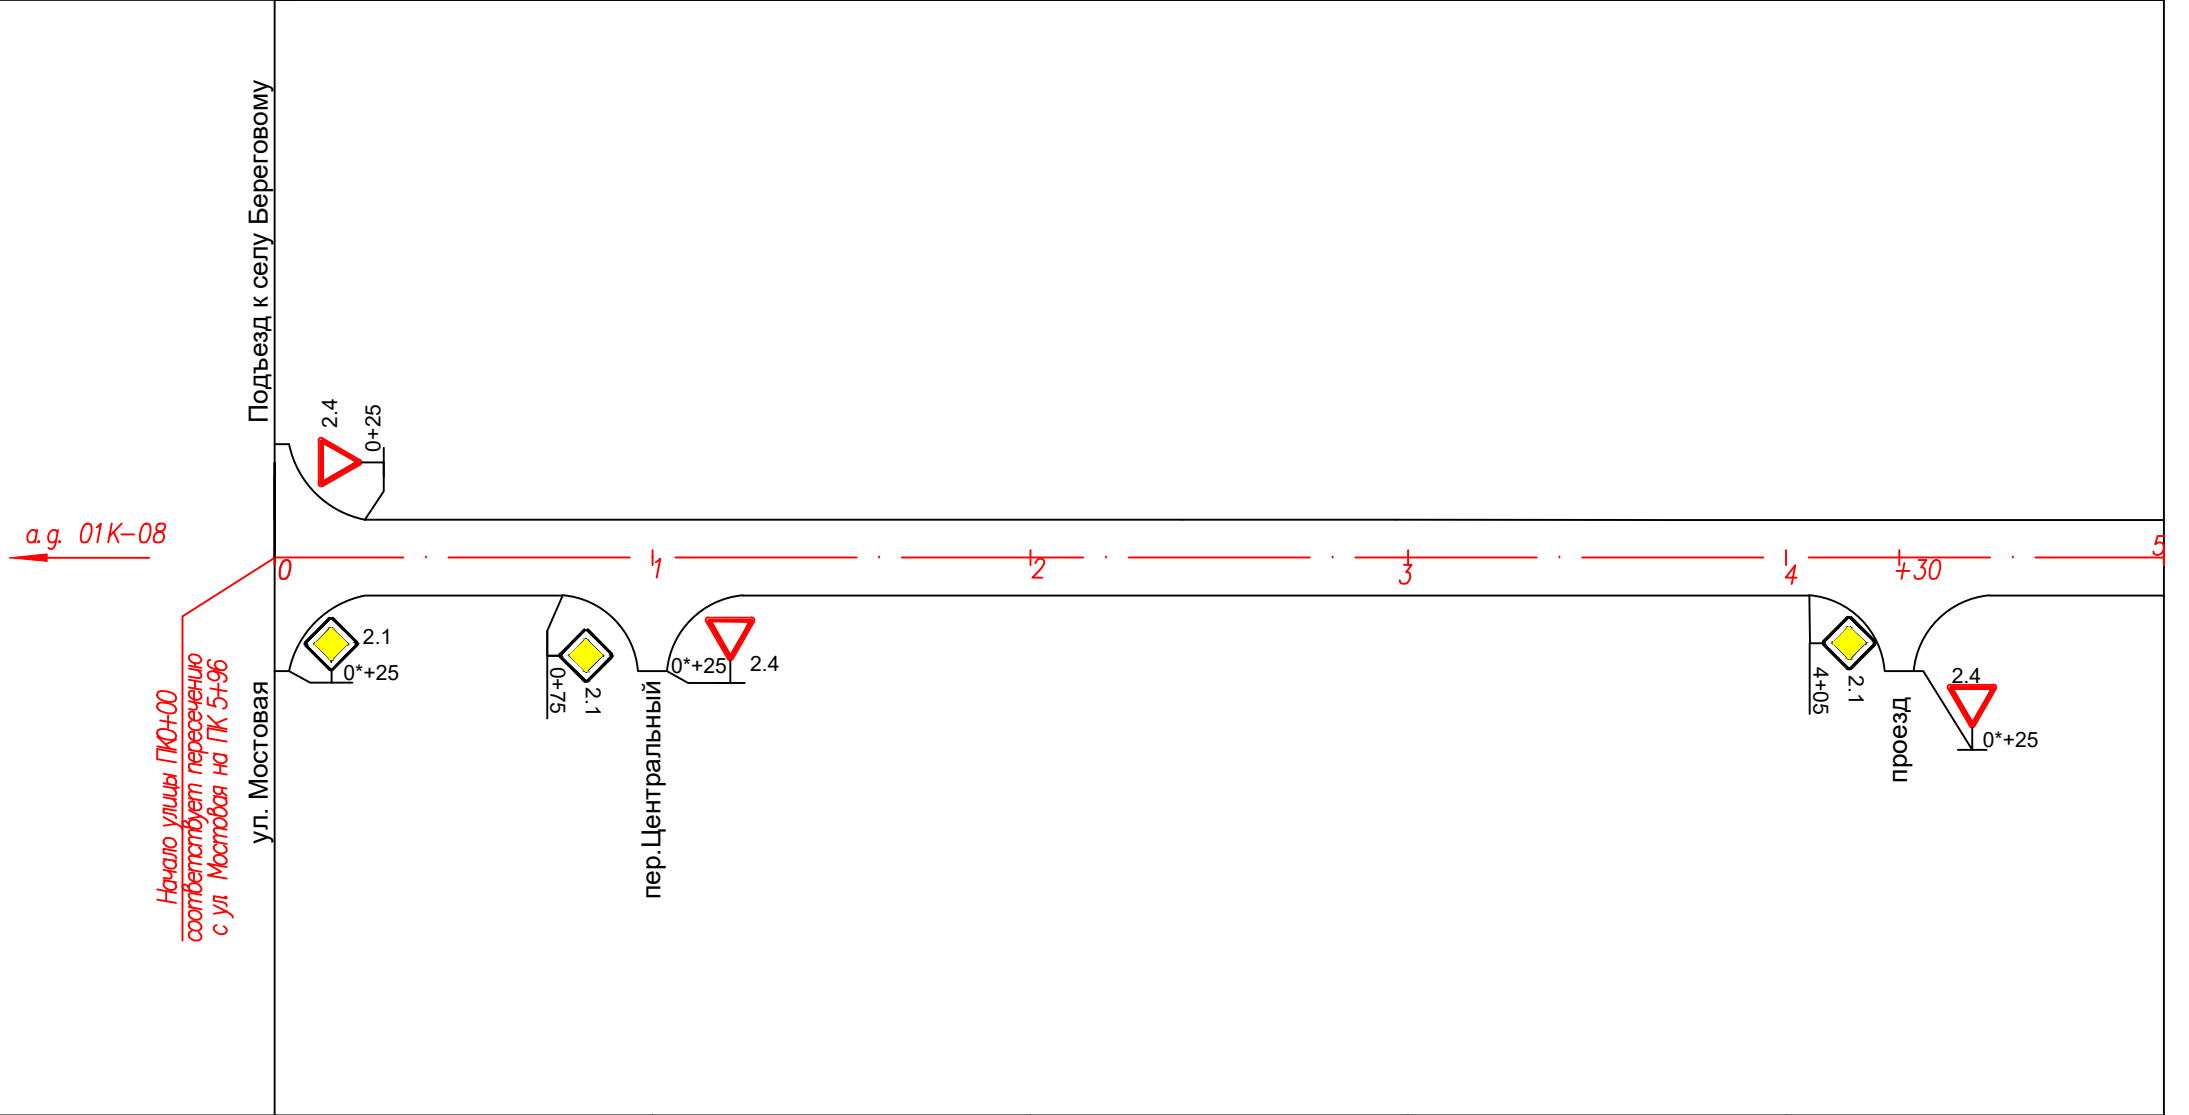

Условные знаки:




Дорожный знак

2.1

Пикетажное положение по оси		0	1	2	3	4	5
Горизонтальная дорожная разметка	осевая линия	0					
	первая от оси справа	0					
Дорожные ограждения и направляющие устройства справа		+00					

Примечание:
1. Знаки установлены в соответствии с ОСТ 52290–2004 «Знаки дорожные. Общие технические требования» и ГОСТ Р 52289–2004* «Технические средства организации дорожного движения».

2018/ДО/10–14–04					
Проект организации дорожного движения на автомобильных дорогах местного значения Панкрушихинского района Алтайского края					
Изм.	Кол.уч.	Лист	№ док	Подп.	Дата
Разработал	Синицын			В.Синицын	10.18
Проверил	Новоселова			Е.Новоселова	10.18
Отв.исполн	Бояринцева			В.Бояринцева	10.18
ГИП	Лыгалов			А.Лыгалов	10.18
с. Кривое					
Стадия					
Лист					
Листов					
1					
2					
Схема расположения технических средств организации дорожного движения					
ул. Орлова ПК0+00 – ПК5+00					
					
ООО "ГЕРМЕС"					

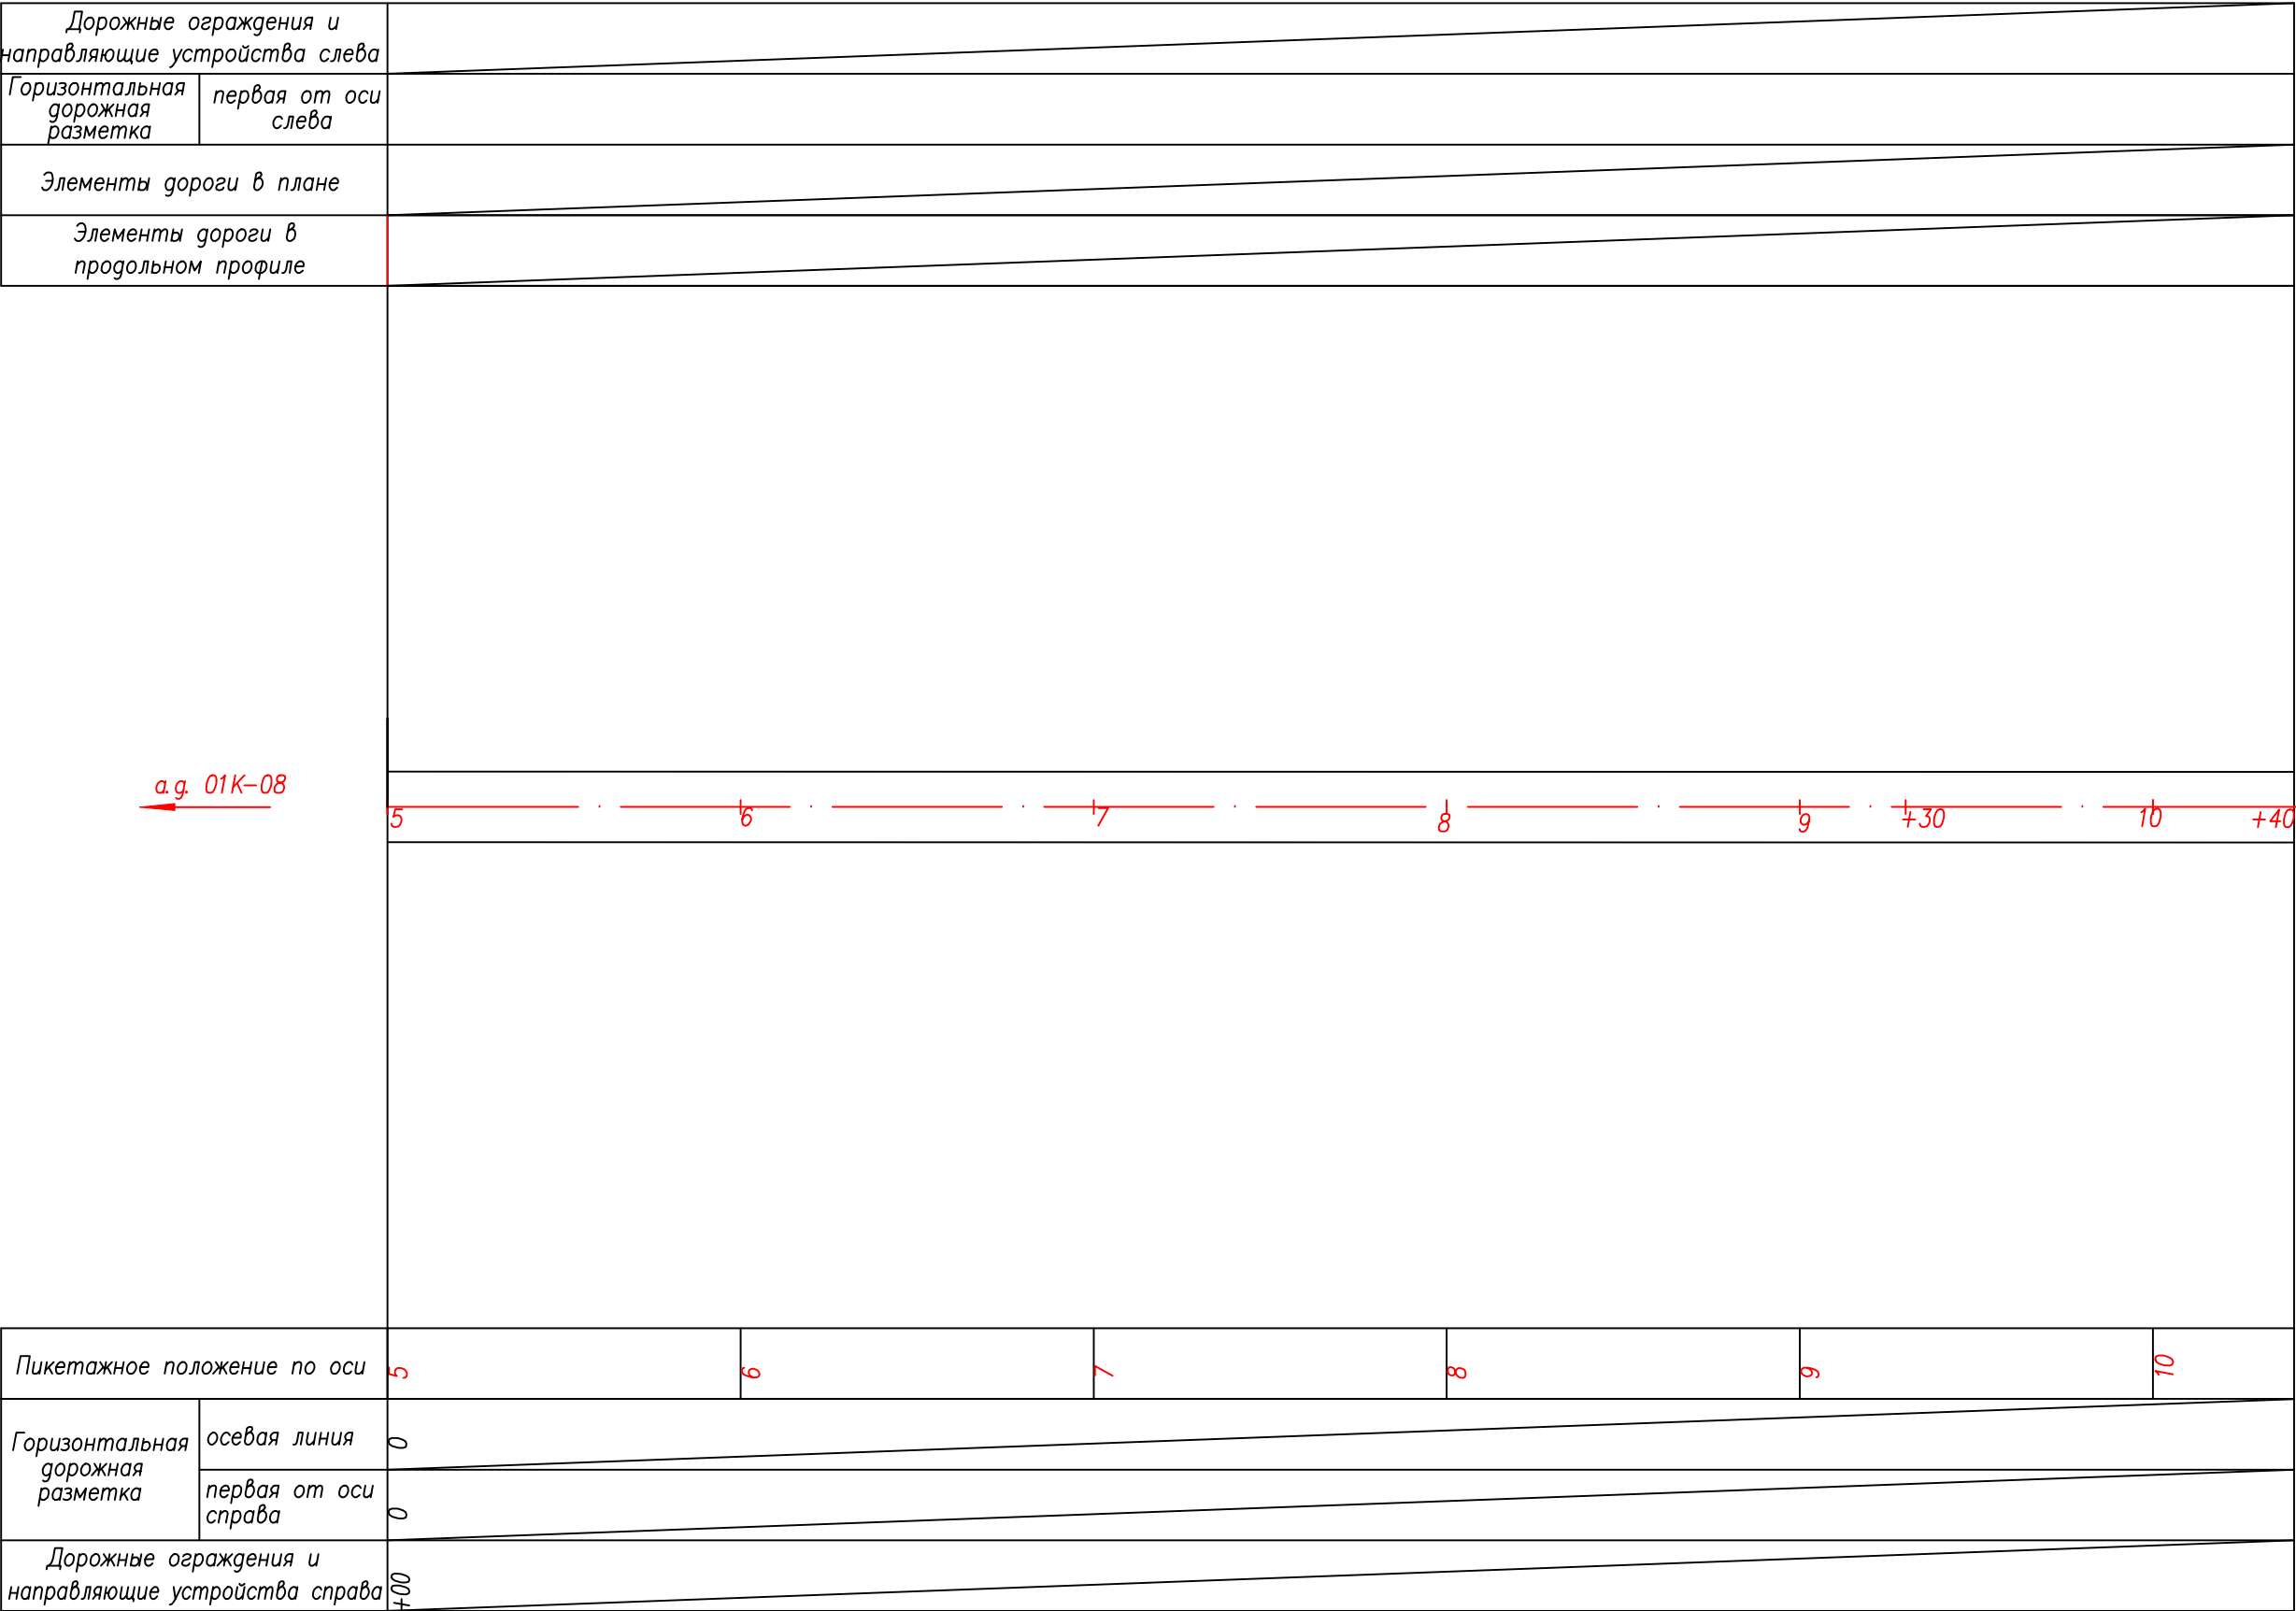

Условные знаки:


Дорожный знак

2.1

Примечание:
1. Знаки установлены в соответствии с ОСТ 52290–2004 «Знаки дорожные. Общие технические требования» и ГОСТ Р 52289–2004* «Технические средства организации дорожного движения».

						2018/ДО/10–14–04			
						Проект организации дорожного движения на автомобильных дорогах местного значения Панкрушихинского района Алтайского края			
Изм.	Кол.уч	Лист	№ док	Подп.	Дата	с. Кривое	Стадия	Лист	Листов
Разработал	Синицын	В.М.		10.18	П		1	2	
Проверил	Новоселова	Е.А.		10.18					
Отв. исполн	Бояринцева	В.В.		10.18					
ГИП	Лыгалов	В.В.		10.18					
Схема расположения технических средств организации дорожного движения ул. Орлова ПК5+00 – ПК10+40						ООО "ГЕРМЕС"			

Дорожные ограждения и направляющие устройства слева		
Горизонтальная дорожная разметка	первая от оси слева	
Элементы дороги в плане		
Элементы дороги в продольном профиле		

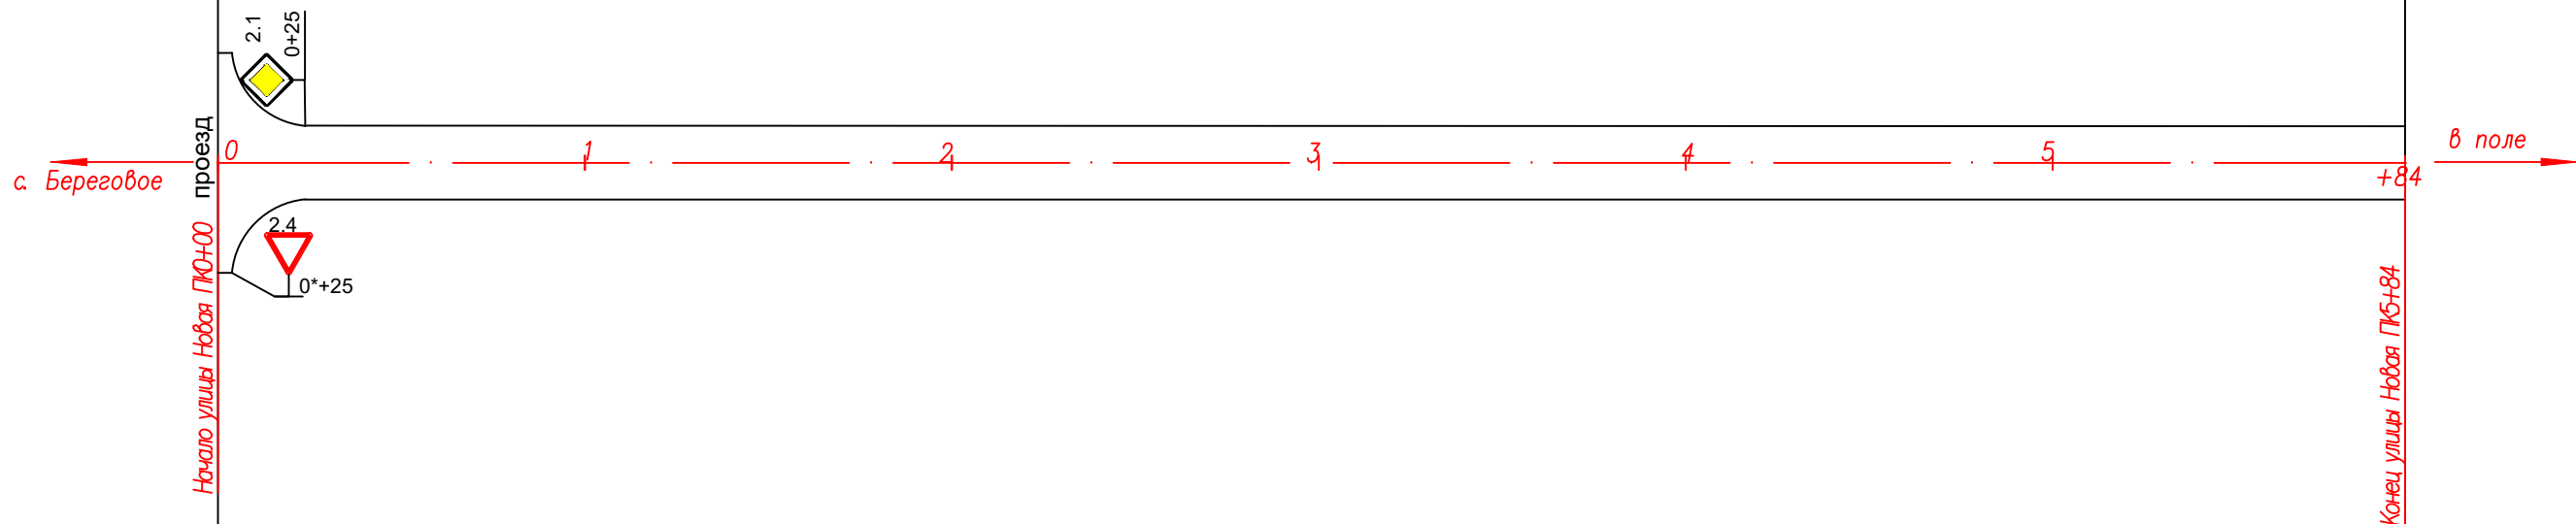

Пикетажное положение по оси		0	1	2	3	4	5
Горизонтальная дорожная разметка	осевая линия	0					
	первая от оси справа	0					
Дорожные ограждения и направляющие устройства справа		+00					


Условные знаки:



Примечание:
1. Знаки установлены в соответствии с ОСТ 52290–2004 «Знаки дорожные. Общие технические требования» и ГОСТ Р 52289–2004* «Технические средства организации дорожного движения».

						2018/ДО/10–14–05			
						Проект организации дорожного движения на автомобильных дорогах местного значения Панкрушихинского района Алтайского края			
Изм.	Кол.уч.	Лист	№ док	Подп.	Дата	с. Кривое	Стадия	Лист	Листов
Разработал	Синицын			<u>Синицын</u>	10.18		П		1
Проверил	Новоселова			<u>Новоселова</u>	10.18				
Отв.исполн	Бояринцева			<u>Бояринцева</u>	10.18				
ГИП	Лыгалов			<u>Лыгалов</u>	10.18				
						Схема расположения технических средств организации дорожного движения трассы ул. Новая ПК0+00 – ПК5+84	 ООО "ГЕРМЕС"		

Дорожные ограждения и направляющие устройства слева		
Горизонтальная дорожная разметка	первая от оси слева	
Элементы дороги в плане		
Элементы дороги в продольном профиле		

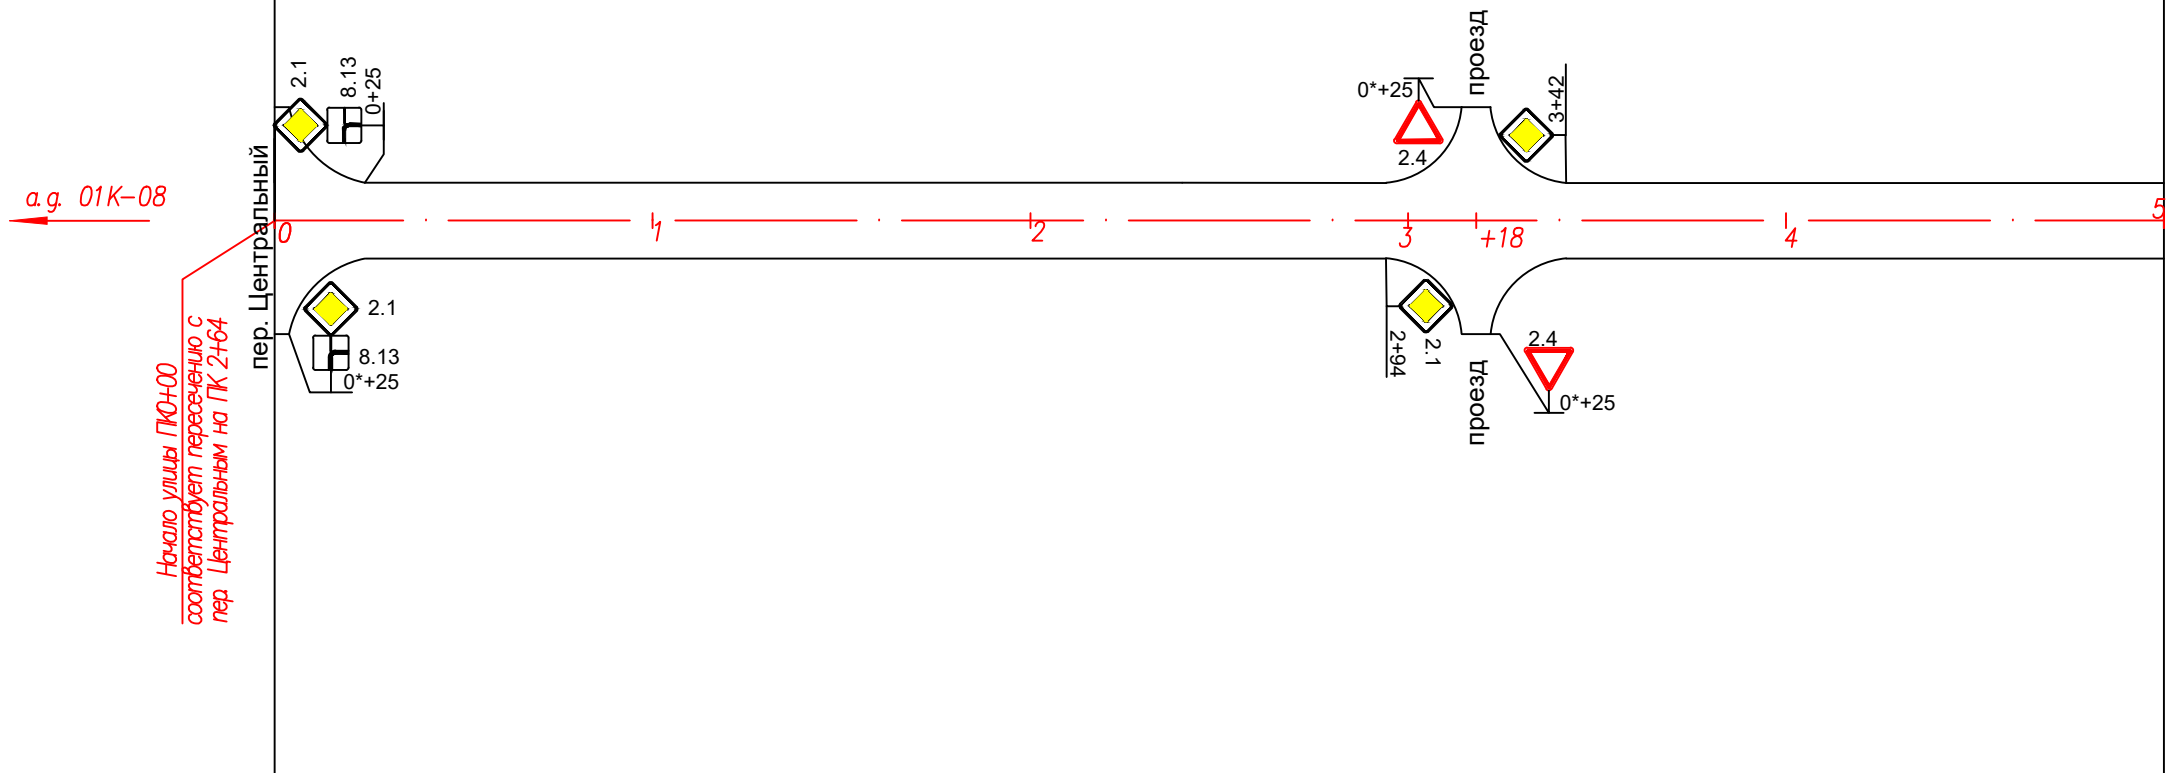

Условные знаки:



Пикетажное положение по оси		0	1	2	3	4	5
Горизонтальная дорожная разметка	осевая линия	0					
	первая от оси справа	0					
Дорожные ограждения и направляющие устройства справа		+00					

Примечание:
1. Знаки установлены в соответствии с ОСТ 52290–2004 «Знаки дорожные. Общие технические требования» и ГОСТ Р 52289–2004* «Технические средства организации дорожного движения».

						2018/ДО/10–14–06			
						Проект организации дорожного движения на автомобильных дорогах местного значения Панкрушихинского района Алтайского края			
Изм.	Кол.уч	Лист	№ док	Подп.	Дата	с. Кривое	Стадия	Лист	Листов
Разработал	Синицын			<u>А.Синицын</u>	10.18		П	1	2
Проверил	Новоселова			<u>Е.Новоселова</u>	10.18				
Отв.исполн	Бояринцева			<u>В.Бояринцева</u>	10.18				
ГИП	Лыгалов			<u>В.Лыгалов</u>	10.18				
						Схема расположения технических средств организации дорожного движения ул. Орлова ПК0+00 – ПК5+00			
						 ООО "ГЕРМЕС"			

Дорожные ограждения и направляющие устройства слева		
Горизонтальная дорожная разметка	первая от оси слева	
Элементы дороги в плане		
Элементы дороги в продольном профиле		

а.г. 01К-08

5 · · · · · 6 · · · · · 7 · · · · · 8 · · · · · 9 · · · · · 10 · · · · · +70

Конец улицы ПК10+70

в поле

Пикетажное положение по оси		5	6	7	8	9	10
Горизонтальная дорожная разметка	осевая линия	0					
	первая от оси справа	0					
Дорожные ограждения и направляющие устройства справа		+00					

Условные знаки:




2.1

Дорожный знак

Примечание:
1. Знаки установлены в соответствии с ОСТ 52290–2004 «Знаки дорожные. Общие технические требования» и ГОСТ Р 52289–2004* "Технические средства организации дорожного движения".


						2018/ДО/10–14–06			
						Проект организации дорожного движения на автомобильных дорогах местного значения Панкрушихинского района Алтайского края			
Изм.	Кол.уч	Лист	№ док	Подп.	Дата	с. Кривое	Стадия	Лист	Листов
Разработал	Синицын			<u>А.М.</u>	10.18		П	1	2
Проверил	Новоселова			<u>Е.А.</u>	10.18				
Отв.исполн	Бояринцева			<u>В.В.</u>	10.18				
ГИП	Лыгалов			<u>В.М.</u>	10.18	Схема расположения технических средств организации дорожного движения ул. Центральная ПК10+00 – ПК10+70	 ООО "ГЕРМЕС"		

Дорожные ограждения и направляющие устройства слева		
Горизонтальная дорожная разметка	первая от оси слева	
Элементы дороги в плане		
Элементы дороги в продольном профиле		

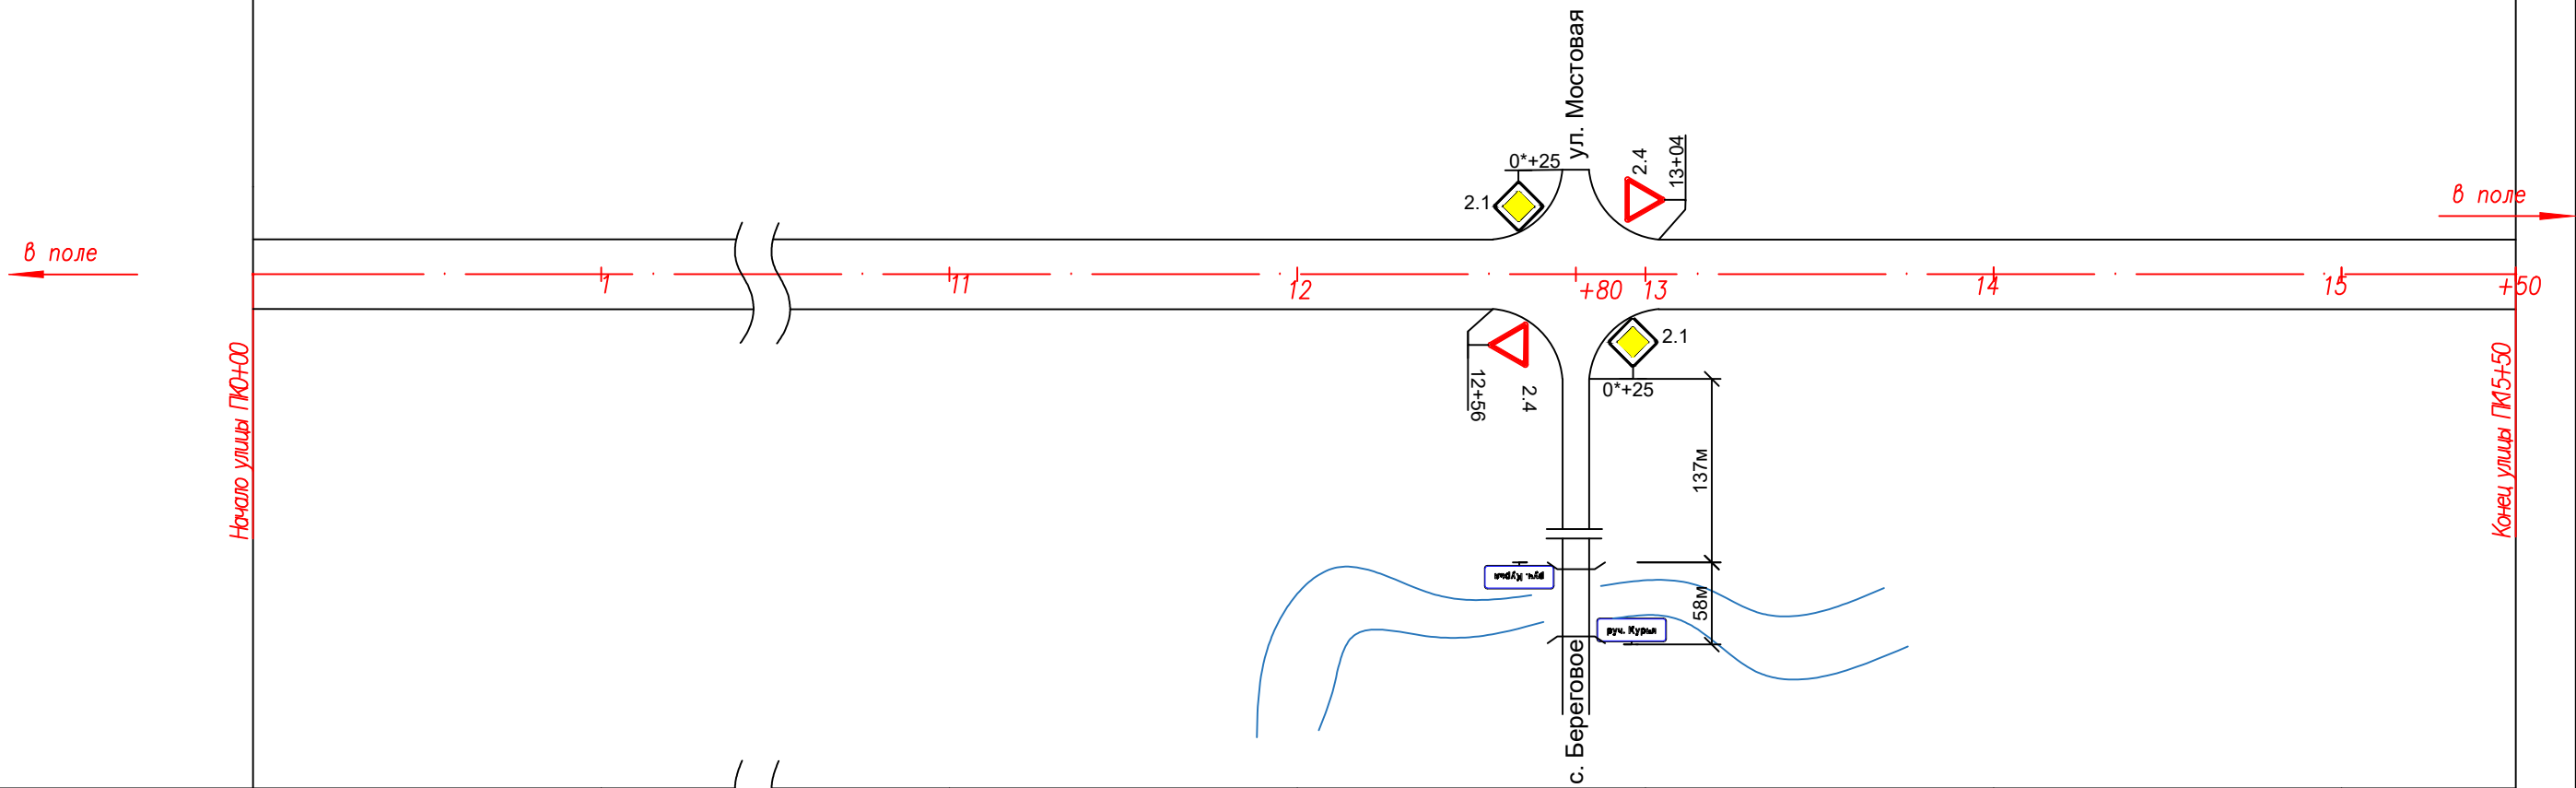

Пикетажное положение по оси		0	1	11	12	13	14	15
Горизонтальная дорожная разметка	осевая линия	0						
	первая от оси справа	0						
Дорожные ограждения и направляющие устройства справа		+00						


Условные знаки:

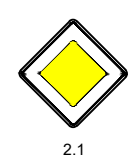

Дорожный знак

Примечание:
1. Знаки установлены в соответствии с ОСТ 52290–2004 «Знаки дорожные. Общие технические требования» и ГОСТ Р 52289–2004* «Технические средства организации дорожного движения».

						2018/ДО/10-14-07			
						Проект организации дорожного движения на автомобильных дорогах местного значения Панкрушихинского района Алтайского края			
Изм.	Кол.уч	Лист	№ док	Подп.	Дата	с. Кривое	Стадия	Лист	Листов
Разработал	Синицын			<i>Синицын</i>	10.18		П		1
Проверил	Новоселова			<i>Новоселова</i>	10.18				
Отв.исполн	Бояринцева			<i>Бояринцева</i>	10.18				
ГИП	Лыгалов			<i>Лыгалов</i>	10.18				
						Схема расположения технических средств организации дорожного движения ул. Ленина ПК0+00 – ПК15+50			
						 ООО "ГЕРМЕС"			

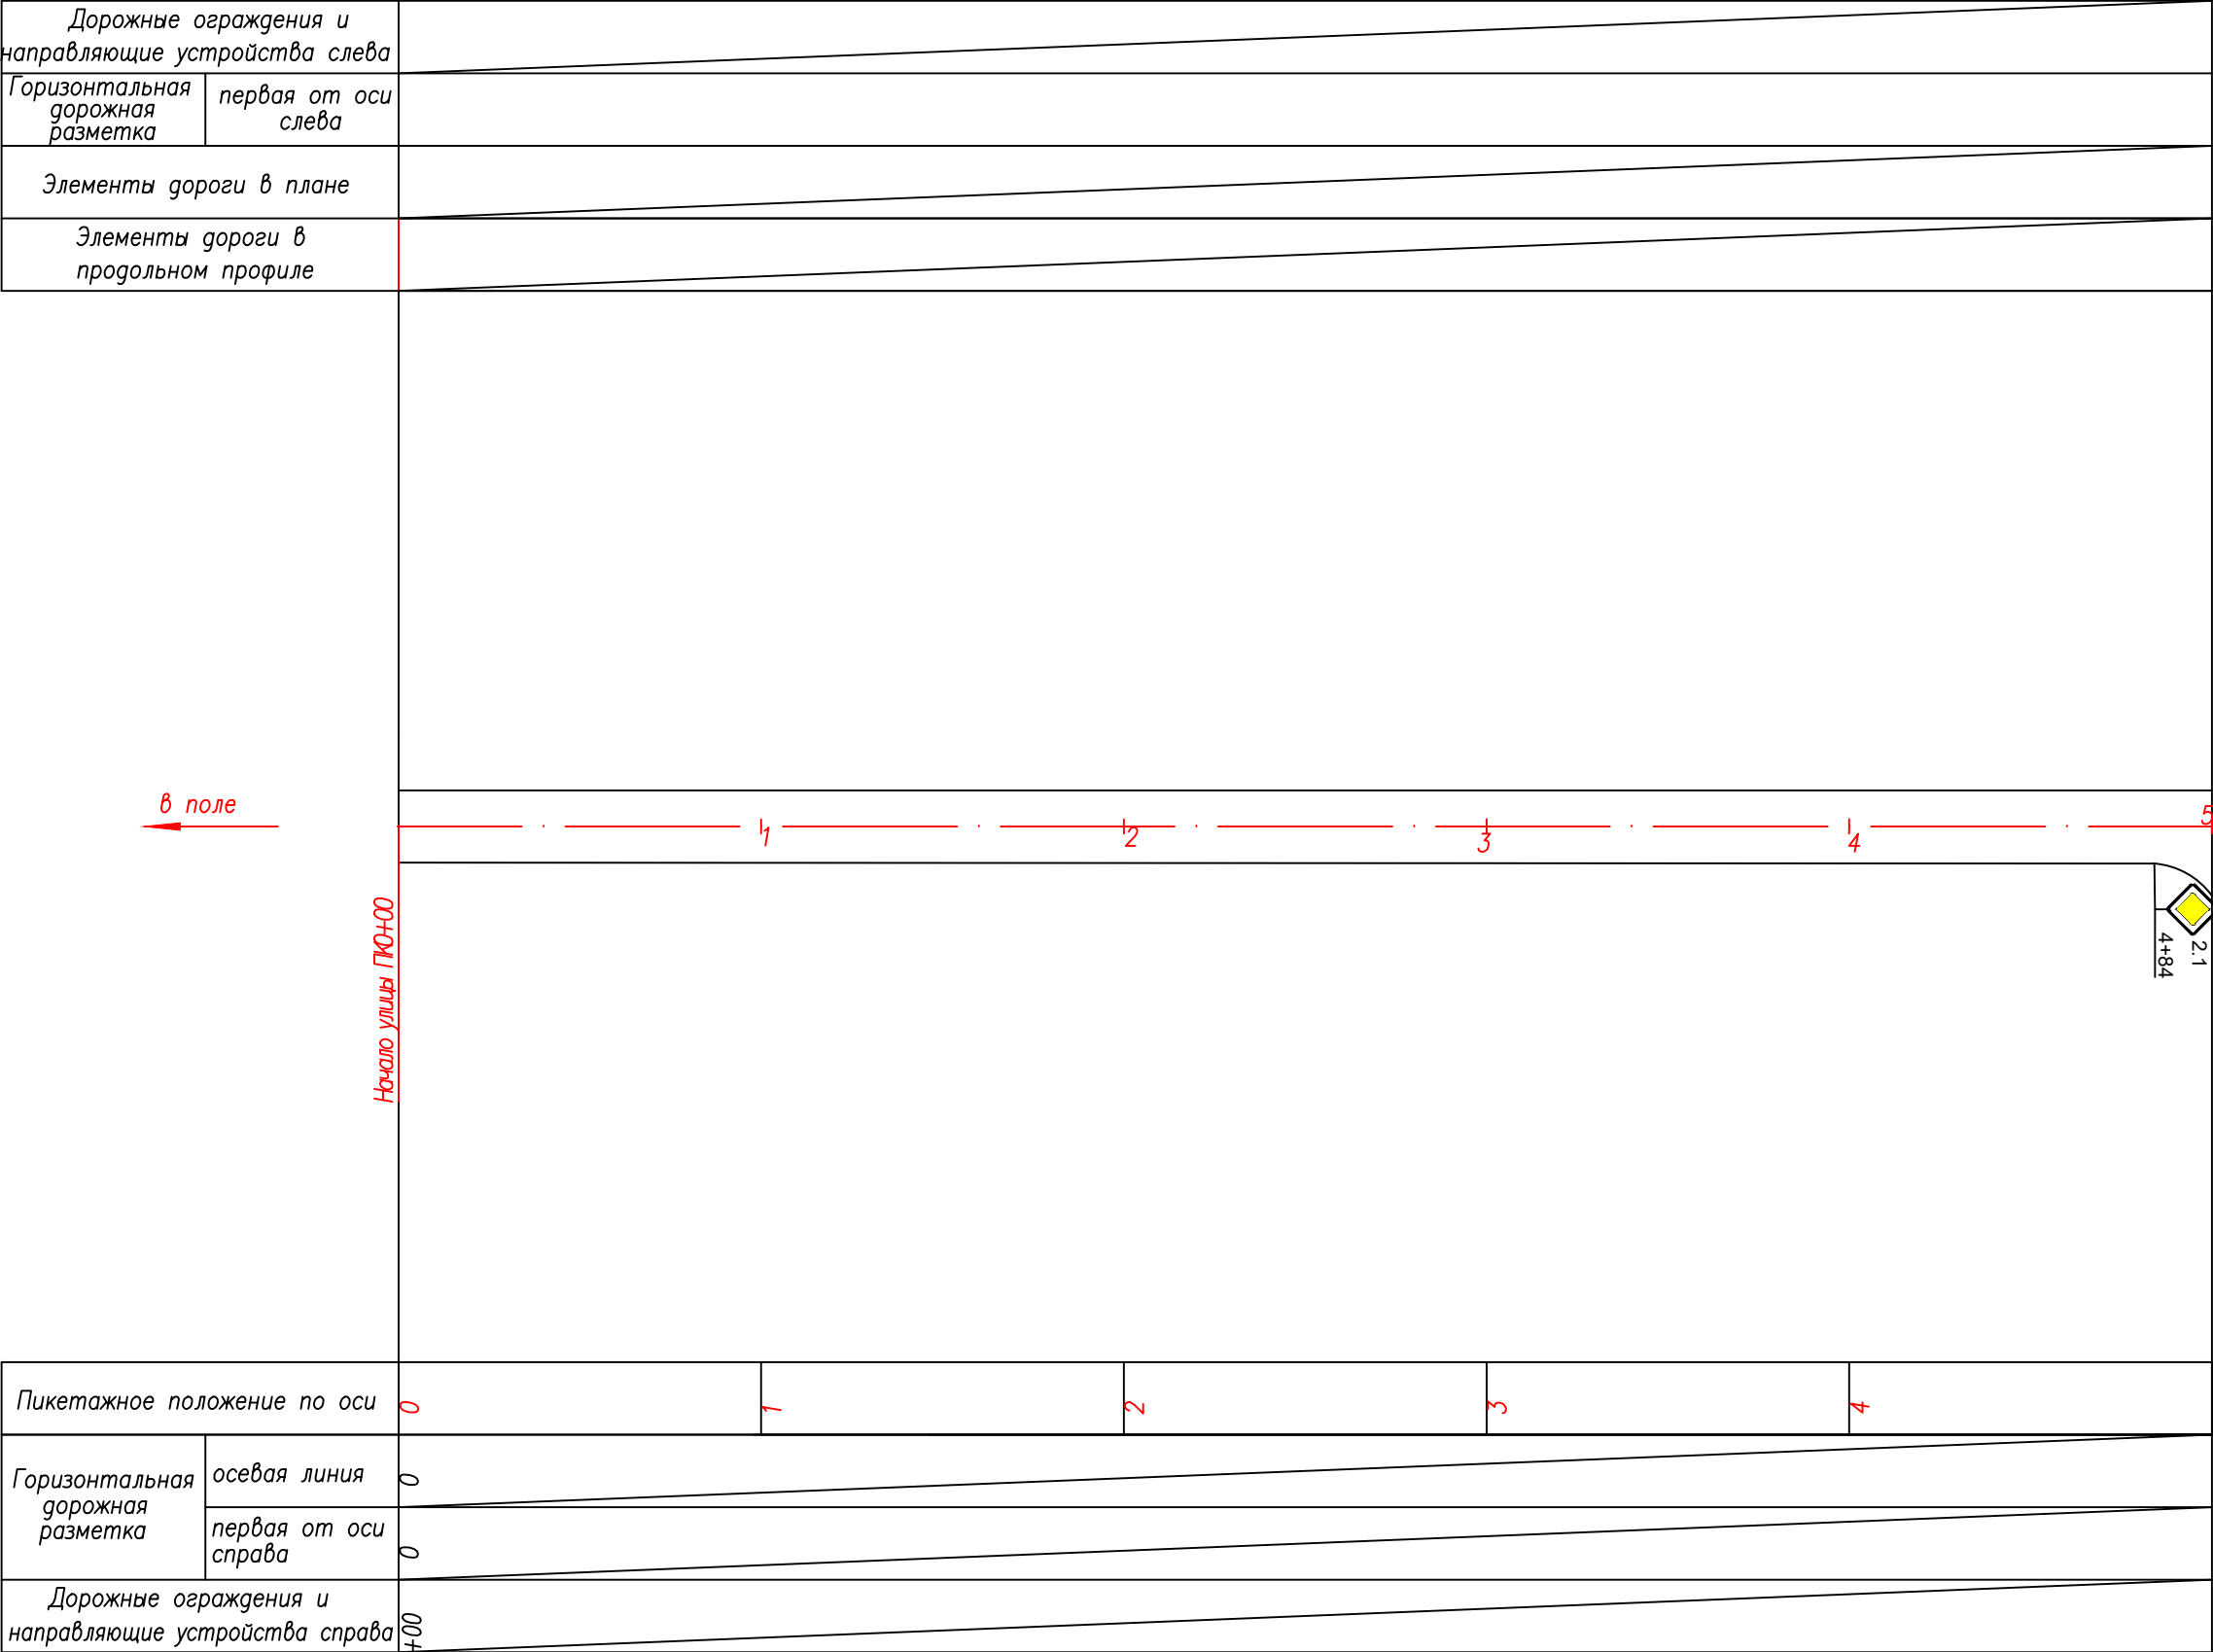

Условные знаки:

2.1

Дорожный знак

Примечание:
1. Знаки установлены в соответствии с ОСТ 52290–2004 «Знаки дорожные. Общие технические требования» и ГОСТ Р 52289–2004* «Технические средства организации дорожного движения».

						2018/ДО/10-14-08			
						Проект организации дорожного движения на автомобильных дорогах местного значения Панкрушихинского района Алтайского края			
Изм.	Кол.уч.	Лист	№ док	Подп.	Дата	с. Кривое	Стадия	Лист	Листов
Разработал	Синицын	В.И.			10.18		П	1	3
Проверил	Новоселова	Е.И.			10.18				
Отв.исполн	Бояринцева	В.В.			10.18				
ГИП	Лыгалов	В.И.			10.18				
						Схема расположения технических средств организации дорожного движения ул. Кузнецова ПК0+00 – ПК5+00			
							 ООО "ГЕРМЕС"		

Дорожные ограждения и направляющие устройства слева		
Горизонтальная дорожная разметка	первая от оси слева	
Элементы дороги в плане		
Элементы дороги в продольном профиле		

а.г. 01К-08

5+08 6 7 8 9 10

с. Береговое
2.4
0*+25

Пикетажное положение по оси		5	6	7	8	9	10
Горизонтальная дорожная разметка	осевая линия	0					
	первая от оси справа	0					
Дорожные ограждения и направляющие устройства справа		0					

Условные знаки:



Дорожный знак


2.1

Примечание:
1. Знаки установлены в соответствии с ОСТ 52290–2004 «Знаки дорожные. Общие технические требования» и ГОСТ Р 52289–2004* «Технические средства организации дорожного движения».

						2018/ДО/10–14–08			
						Проект организации дорожного движения на автомобильных дорогах местного значения Панкрушихинского района Алтайского края			
Изм.	Кол.уч.	Лист	№ док	Подп.	Дата	с. Кривое	Стадия	Лист	Листов
Разработал		Синицын		<u>Вели</u>	10.18		П	2	3
Проверил		Новоселова		<u>Хисина</u>	10.18				
Отв.исполн		Бояринцева		<u>Вол</u>	10.18				
ГИП		Лыгалов		<u>Вели</u>	10.18				
						Схема расположения технических средств организации дорожного движения ул. Кузнецова ПК50+00 – ПК10+00	 ООО "ГЕРМЕС"		

Дорожные ограждения и направляющие устройства слева		
Горизонтальная дорожная разметка	первая от оси слева	
Элементы дороги в плане		
Элементы дороги в продольном профиле		

а.г. 01К-08

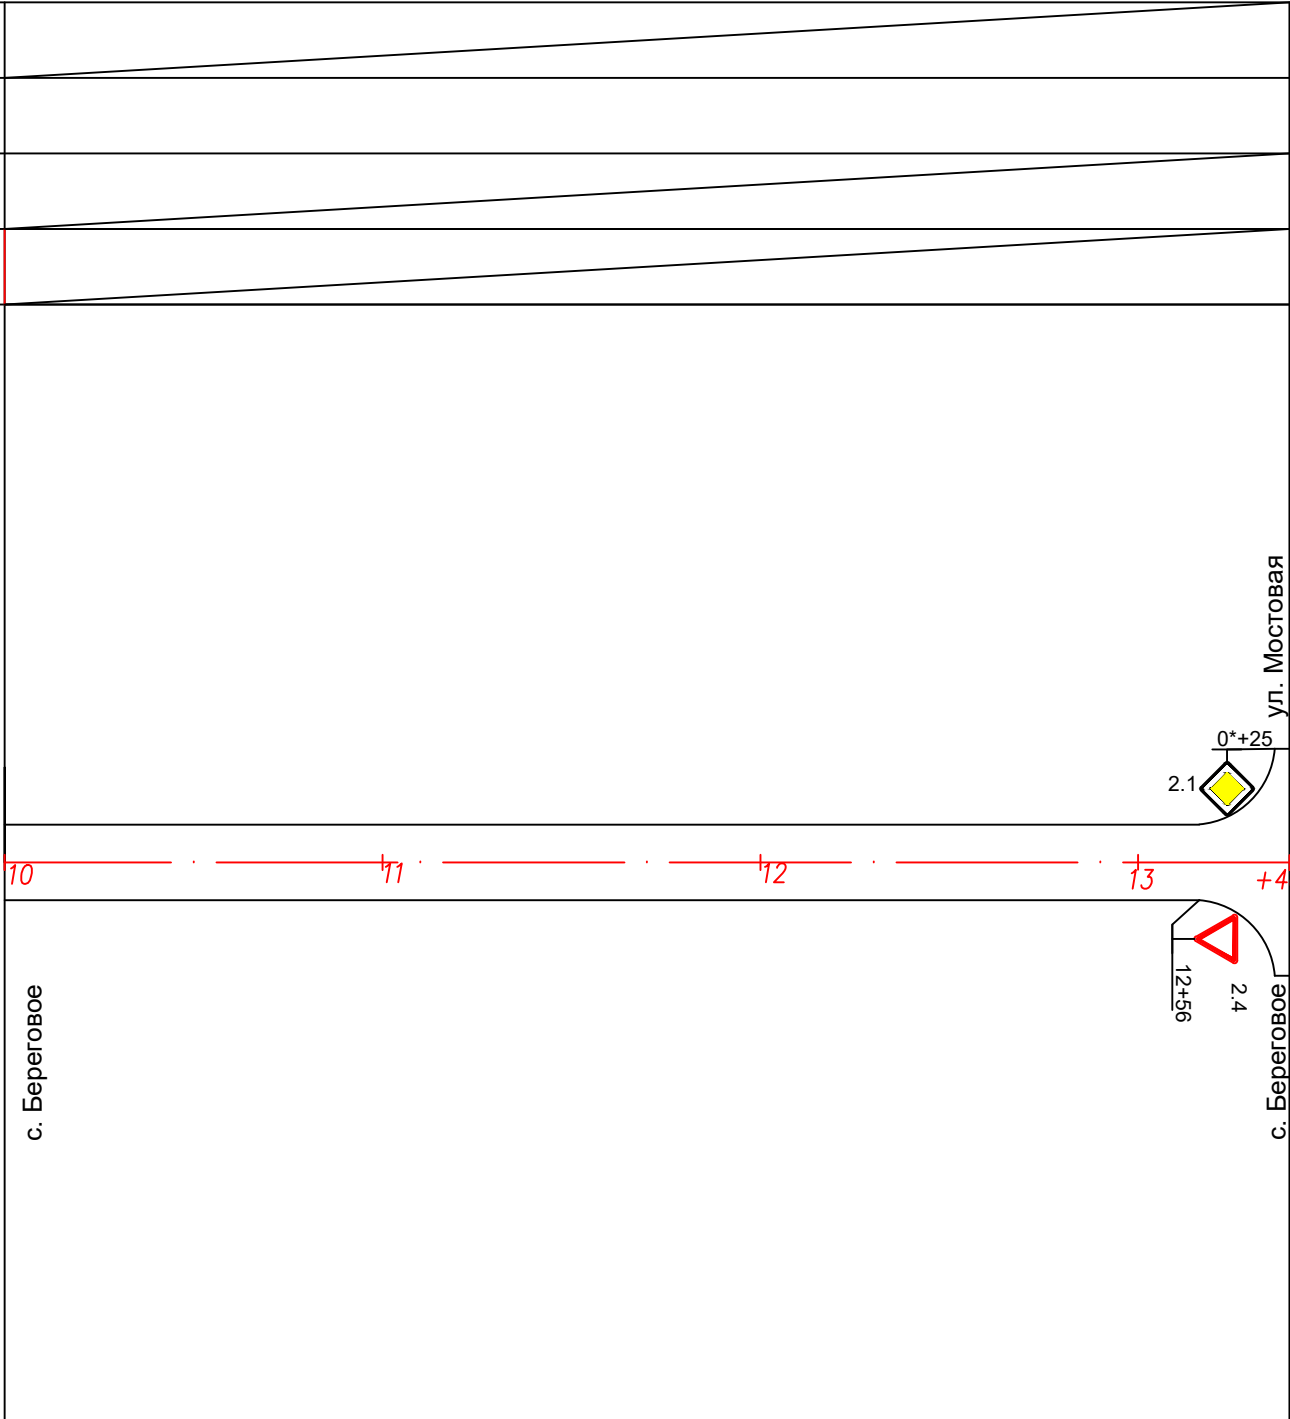

Пикетажное положение по оси		5	6	7	8
Горизонтальная дорожная разметка	осевая линия	0			
	первая от оси справа	0			
Дорожные ограждения и направляющие устройства справа		100			

Условные знаки:



Примечание:
1. Знаки установлены в соответствии с ОСТ 52290–2004 «Знаки дорожные. Общие технические требования» и ГОСТ Р 52289–2004* «Технические средства организации дорожного движения».

						2018/ДО/10–14–08			
						Проект организации дорожного движения на автомобильных дорогах местного значения Панкрушихинского района Алтайского края			
Изм.	Кол.уч.	Лист	№ док	Подп.	Дата	с. Кривое	Стадия	Лист	Листов
Разработал	Синицын			<i>А.Синицын</i>	10.18		П	3	3
Проверил	Новоселова			<i>Н.Новоселова</i>	10.18				
Отв.исполн	Бояринцева			<i>В.Бояринцева</i>	10.18				
ГИП	Лыгалов			<i>А.Лыгалов</i>	10.18				
						Схема расположения технических средств организации дорожного движения ул. Кузнецова ПК10+00 – ПК13+40	 ООО "ГЕРМЕС"		

Спецификация дорожных знаков

Поз.	Обозначение	Наименование	Кол-во	Масса ед. кг	Примечание
1	ГОСТ 52290–2004 ГОСТ Р 52289–2004	Щитки			
		5.19.1 914х914	2	10,4	
		5.19.2 914х914	2	10,4	
		2.1; 8.13 600х600	23	5,36	
		2.4 700х700х700	17	3,1	
		6.11 1000х340	2	5,1	
2	т.п.3.503.9–80.1	Стойки			
		СКМ 1.35	32	9,6	
		СКМ 2.35	8	11,1	
3	применительно к т.п т.п.3.503.9–80.1–3	Деталь крепления			
		№2	32	0,436	
		№2	14	0,473	
4		Монолитный фундамент ф1	2	0,078	м³

Устройство присыпных берм под знаки

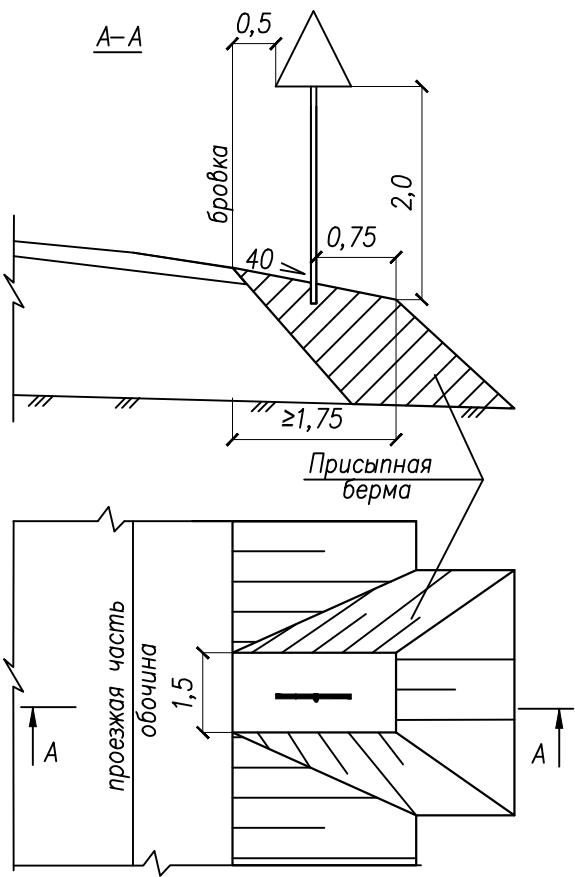


Схема дорожного знака индивидуального проектирования


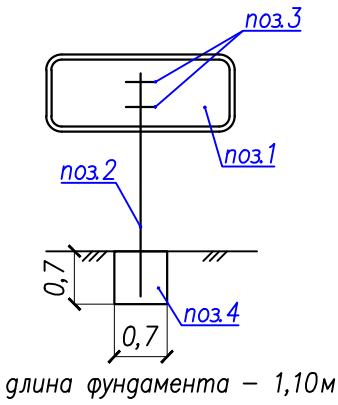


Схема дорожного знака

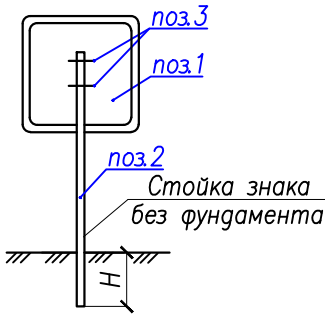

Металлические стойки	H, м
СКМ 1.35	1,0
СКМ 2.35	1,2

Примечание:

1. Типоразмер, размеры и номера знаков приняты по ГОСТ 52290–2004 «Знаки дорожные. Общие технические требования» и ГОСТ Р 52289–2004* «Технические средства организации дорожного движения».
2. Размеры на чертежах даны в метрах.

						2018/ДО/10–14–09			
						Проект организации дорожного движения на автомобильных дорогах местного значения Панкрушихинского района Алтайского края			
Изм.	Кол.уч.	Лист	№ док.	Подпись	Дата	с. Кривое	Стадия	Лист	Листов
Составил		Синицын			10.18		П		1
Проверил		Новоселова			10.18				
Отв.исполн		Бояринцева			10.18				
ГИП		Лыгалов			10.18				
						Спецификация к схеме расположения технических средств организации дорожного движения	 ООО "ГЕРМЕС"		



Примечание к знаку 6.11

Номер знака: 6.11 Наименование объекта
Щит: УЗДП-1 1000 x 340 мм
Фон: Синий
Площадь: 0.34 кв м
Масса: 5.1 кг
Масштаб: 1 : 10

Таблица используемых букв и символов знака 6.11

Буква или символ	Высота прописной буквы	Ширина литерной площадки	Левый полу-пробел	Правый полу-пробел	Сокр. литерная площадка
.	100	33	6	6	да
к	100	99	12	7	да
р	100	84	11	8	да
у	100	74	5	4	да
ч	100	76	10	11	да
ь	100	75	11	6	да
я	100	77	4	10	да

						2018/ДО/10-14-10			
						Проект организации дорожного движения на автомобильных дорогах местного значения Панкрушихинского района Алтайского края			
Изм.	Кол.уч	Лист	№ док	Подп.	Дата	с. Кривое	Стадия	Лист	Листов
Разработал	Синицын			<i>Синицын</i>	10.18		П		1
Проверил	Новоселова			<i>Новоселова</i>	10.18				
Отв.исполн	Бояринцева			<i>Бояр</i>	10.18				
ГИП	Лыгалов			<i>Лыгалов</i>	10.18				
						Дорожный знак "Наименование объекта" 6.11			