


ООО «ГЕРМЕС»

Юр. адрес: 656064, Алтайский край, г. Барнаул, Павловский тракт, 60 Б,
Факт. адрес: 656043, Алтайский край, г. Барнаул, ул. Гоголя, 82, офис 309
Почт. адрес: 656064, Россия, Алтайский край, г. Барнаул, А/Я 2020
ОГРН 1142223008069 ИНН/КПП 2222826225/222201001
www.oogermes.rf; e-mail: info@oogermes.rf
тел./факс: 8 (3852) 22-61-62

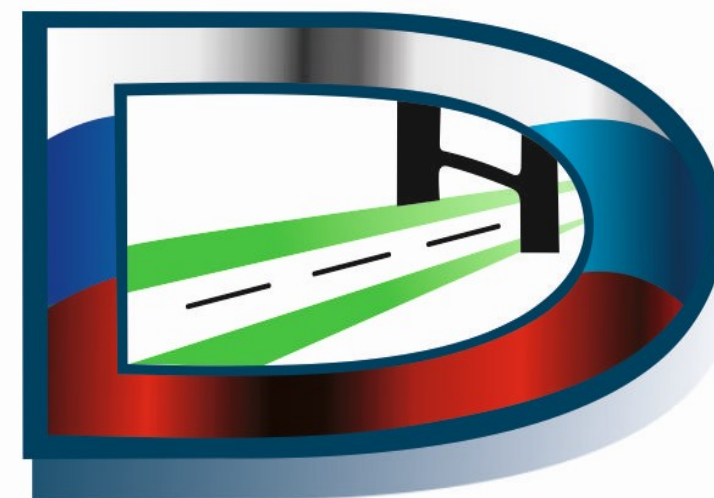

ПРОЕКТ ОРГАНИЗАЦИИ ДОРОЖНОГО ДВИЖЕНИЯ

с. БОРИСОВСКИЙ ПАНКРУШИХИНСКОГО РАЙОНА

АЛТАЙСКОГО КРАЯ

2018/ДО/10-12


СОГЛАСОВАНО

Генеральный директор
ООО «ГЕРМЕС»


Подпись _____ С.В. Гришаев
М.П. 

УТВЕРЖДАЮ:

Глава Администрации
Панкрушихинского района Алтайского края

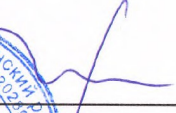
/ Васильев Д.В. /
М.П. 
« 20 » _____ ноября 2018 г.

ПРОЕКТ ОРГАНИЗАЦИИ ДОРОЖНОГО ДВИЖЕНИЯ п. БОРИСОВСКИЙ

ПАНКРУШИХИНСКОГО РАЙОНА АЛТАЙСКОГО КРАЯ

2018/ДО/10-12-ПОДД

Барнаул – 2018

Список исполнителей

Руководитель проекта:

Лыгалов Алексей Сергеевич – главный инженер ООО «ГЕРМЕС»

Исполнители:

Синицын Андрей Андреевич – инженер-проектировщик ООО «ГЕРМЕС»

Введение

Целью разработки ПОДД является оптимизация методов организации дорожного движения на автомобильной дороге или отдельных ее участках для повышения пропускной способности и безопасности движения транспортных средств и пешеходов.

Исходными данными для выполнения проекта являются:

- карта п. Борисовский Панкрушихинского района Алтайского края в масштабе 1:5000;
- данные из открытых Интернет-источников (спутниковые снимки, карты ГИС);
- материалы обследования улично-дорожной сети.

Проект организации дорожного движения (далее - ПОДД) разрабатывается на основании пункта 2 статьи 21 Федерального закона «О безопасности дорожного движения» № 196-ФЗ от 10 декабря 1995 г (с изменениями на 1 мая 2016 года).

При разработке ПОДД необходимо руководствоваться законодательством Российской Федерации, нормативными правовыми актами федеральных органов исполнительной власти, правилами, стандартами, техническими нормами, а также нормативными правовыми актами субъектов Российской Федерации.

Проект выполнен в соответствии с требованием следующих нормативных документов:

- Федерального закона №196-ФЗ от 10.12.1995 «О безопасности дорожного движения»(с изменениями от 2 марта 1999 г., 25 апреля 2002 г., 10 января 2003 г., 22 августа 2004 г., 18 декабря 2006 г., 8 ноября, 1 декабря 2007 г., 30 декабря 2008 г., 25 ноября 2009 г., 23 июля 2010 г., 1 мая 2016 г.);

- Приказа Министерства Транспорта РФ от 17.03.2015 №43 «Об утверждении Правил подготовки проектов и схем организации дорожного движения»;

- Положения «О порядке разработки и утверждении проектов по организации дорожного движения на автомобильных дорогах» Москва 2006;

- Порядка разработки и утверждения проектов организации дорожного движения на автомобильных дорогах (письмо МВД РФ от 02.08.2006 № 13/6-3853, Росавтодора от 07.08.2006 № 01-29/5313 «О порядке разработки и утверждения проектов организации дорожного движения на автомобильных дорогах»;

- Указа Президента РФ от 15.06.1998 №711 «О дополнительных мерах по обеспечению безопасности дорожного движения» (с изменениями на 1 апреля 2015 года);

- Постановления Правительства РФ от 03.10.2013 №864 О федеральной целевой программе «Повышение безопасности дорожного движения в 2013-2020 годах» (с изменениями на 29.10.2015);

- ГОСТ Р 52289-2004 «Технические средства организации дорожного движения. Правила применения дорожных знаков, разметки, светофоров, дорожных ограждений и направляющих устройств» Утвержден и введен в действие Приказом Федерального агентства по техническому регулированию и метрологии от 15 декабря 2004 г. N 120-ст. Изменение № 1 ГОСТ Р 52289-2004 введено в действие Приказом Федерального агентства по техническому регулированию и метрологии от 8 декабря 2005 года N 306-ст.;

- ГОСТ Р 52290-2004 «Технические средства организации дорожного движения. Знаки дорожные Общие технические требования»(в ред. поправки от 01.04.2006, ИУС N 4, 2006);

- ГОСТ Р 51256-2011 «Технические средства организации дорожного движения. Разметка дорожная. Типы и основные параметры. Общие технические требования»;

- ГОСТ 32846-2014 «Дороги автомобильные общего пользования. Элементы обустройства. Классификация»;
- ГОСТ 33151-2014 «Дороги автомобильные общего пользования. Элементы обустройства. Технические требования. Правила применения»;
- СП 34.13330.2012 «Автомобильные дороги»;
- ОДМ 218.4.005-2010 «Рекомендации по обеспечению безопасности движения на автомобильных дорогах»;
- ГОСТ Р 52398-2005 «Классификация автомобильных дорог. Основные параметры и требования»;
- ГОСТ Р 52399-2005 «Геометрические элементы автомобильных дорог»;
- ГОСТ Р 52575-2006 «Дороги автомобильные общего пользования. Материалы для дорожной разметки. Технические требования»;
- ГОСТ Р 52605-2006 «Технические средства организации дорожного движения. Искусственные неровности. Общие технические требования. Правила применения»;
- ГОСТ Р 52606-2006 «Технические средства организации дорожного движения. Классификация дорожных ограждений»;
- ГОСТ 33127-2014 «Дороги автомобильные общего пользования. Ограждения дорожные. Классификация»;
- ГОСТ Р 52607-2006 «Технические средства организации дорожного движения. Ограждения дорожные удерживающие боковые для автомобилей. Общие технические требования»;
- ОСТ 218.1.002-2003 Автобусные остановки на автомобильных дорогах. Общие технические требования;
- ГОСТ Р 50597-93 «Автомобильные дороги и улицы. Требования к эксплуатационному состоянию, допустимому по условиям обеспечения безопасности дорожного движения»;

– ГОСТ Р 52044-2003 «Наружная реклама на автомобильных дорогах и территориях городских и сельских поселений. Общие технические требования к средствам наружной рекламы. Правила размещения»;

- Правил дорожного движения РФ
- Методического пособия «Организация дорожного движения в городах» МВД РФ, НИЦ ГАИ, Транспорт, М., 1995г.;

– Методических рекомендаций «Организация дорожного движения в городе (Обследование дорожно-транспортных условий)», МВД СССР, ВНИИ, М., 1988г.

В процессе выполнения проекта проведены следующие работы:

- комплексное обследование улично-дорожной сети, транспортных и пешеходных потоков, существующих технических средств организации движения;
- анализ существующей системы организации дорожного движения и условий проезда по магистралям;
- проверка на соответствие нормативной документации системы организации дорожного движения;
- обоснование внедрения и модернизации технических средств регулирования движения, изменения технологии управления дорожным движением.

Пояснительная записка

Настоящий проект выполнен в соответствии с договором 2018/ДО/10-12 от 01.10.2018 между ООО «ГЕРМЕС» (Исполнитель) и Администрацией Панкрушихинского района Алтайского края (Заказчик).

Проектом предусмотрена установка дорожных знаков на территории с. Луковка для организации безопасного дорожного движения автотранспортных средств жителей и гостей населенного пункта.

При проведении изысканий и обработке картографических источников выявлено, что п. Борисовский поделен на следующие улицы: Центральная длиной 1400 м, ул. Кузнецова длиной 1000 м, ул. Зеленая – 800 м и ул. Молодежная длиной 870 м. все эти улицы параллельны друг другу и соединены тремя проездами – на северо-восточной окраине, посередине села и на юго-западе. Сквозное движение через поселок имеется только по ул. Молодежной. Также при повороте с ул. Центральная в средний проезд к ул. Зеленая и ул. Кузнецова можно выехать на юго-западную окраину села и далее в сторону с. Зяткова Речка. Поэтому проектом ул. Центральная принята главной до поворота в средний проезд, где главная дорога поворачивает в сторону ул. Кузнецова и вновь поворачивает направо на ул. Кузнецова к поселковой школе. В соответствии с этим на схемах расположения средств организации расставлены знаки приоритета на перекрестках

На въезде и выезде из п. Борисовский на ул. Центральная и ул. Молодежная проектом предусматривается установка дорожных знаков 5.23.1 и 5.24.1 Правил дорожного движения (Начало/конец населенного пункта) по направлению к населенным пунктам п. Красноармейский и с. Зяткова Речка.


Асфальтобетонное и иное покрытие на улицах отсутствует, проектирование горизонтальной разметки не требуется.

Проектные решения по установке знаков выполнены в соответствии с нормативной документацией, указанной во введении к настоящему проекту.

К проекту прилагаются соответствующие ведомости, чертежи знаков индивидуального проектирования, схемы расположения средств организации

дорожного движения на улицах населенного пункта, а также спецификация на средства ОДД.

Дорожные ограждения и направляющие устройства слева	
Горизонтальная дорожная разметка	первая от оси слева
Элементы дороги в плане	
Элементы дороги в продольном профиле	

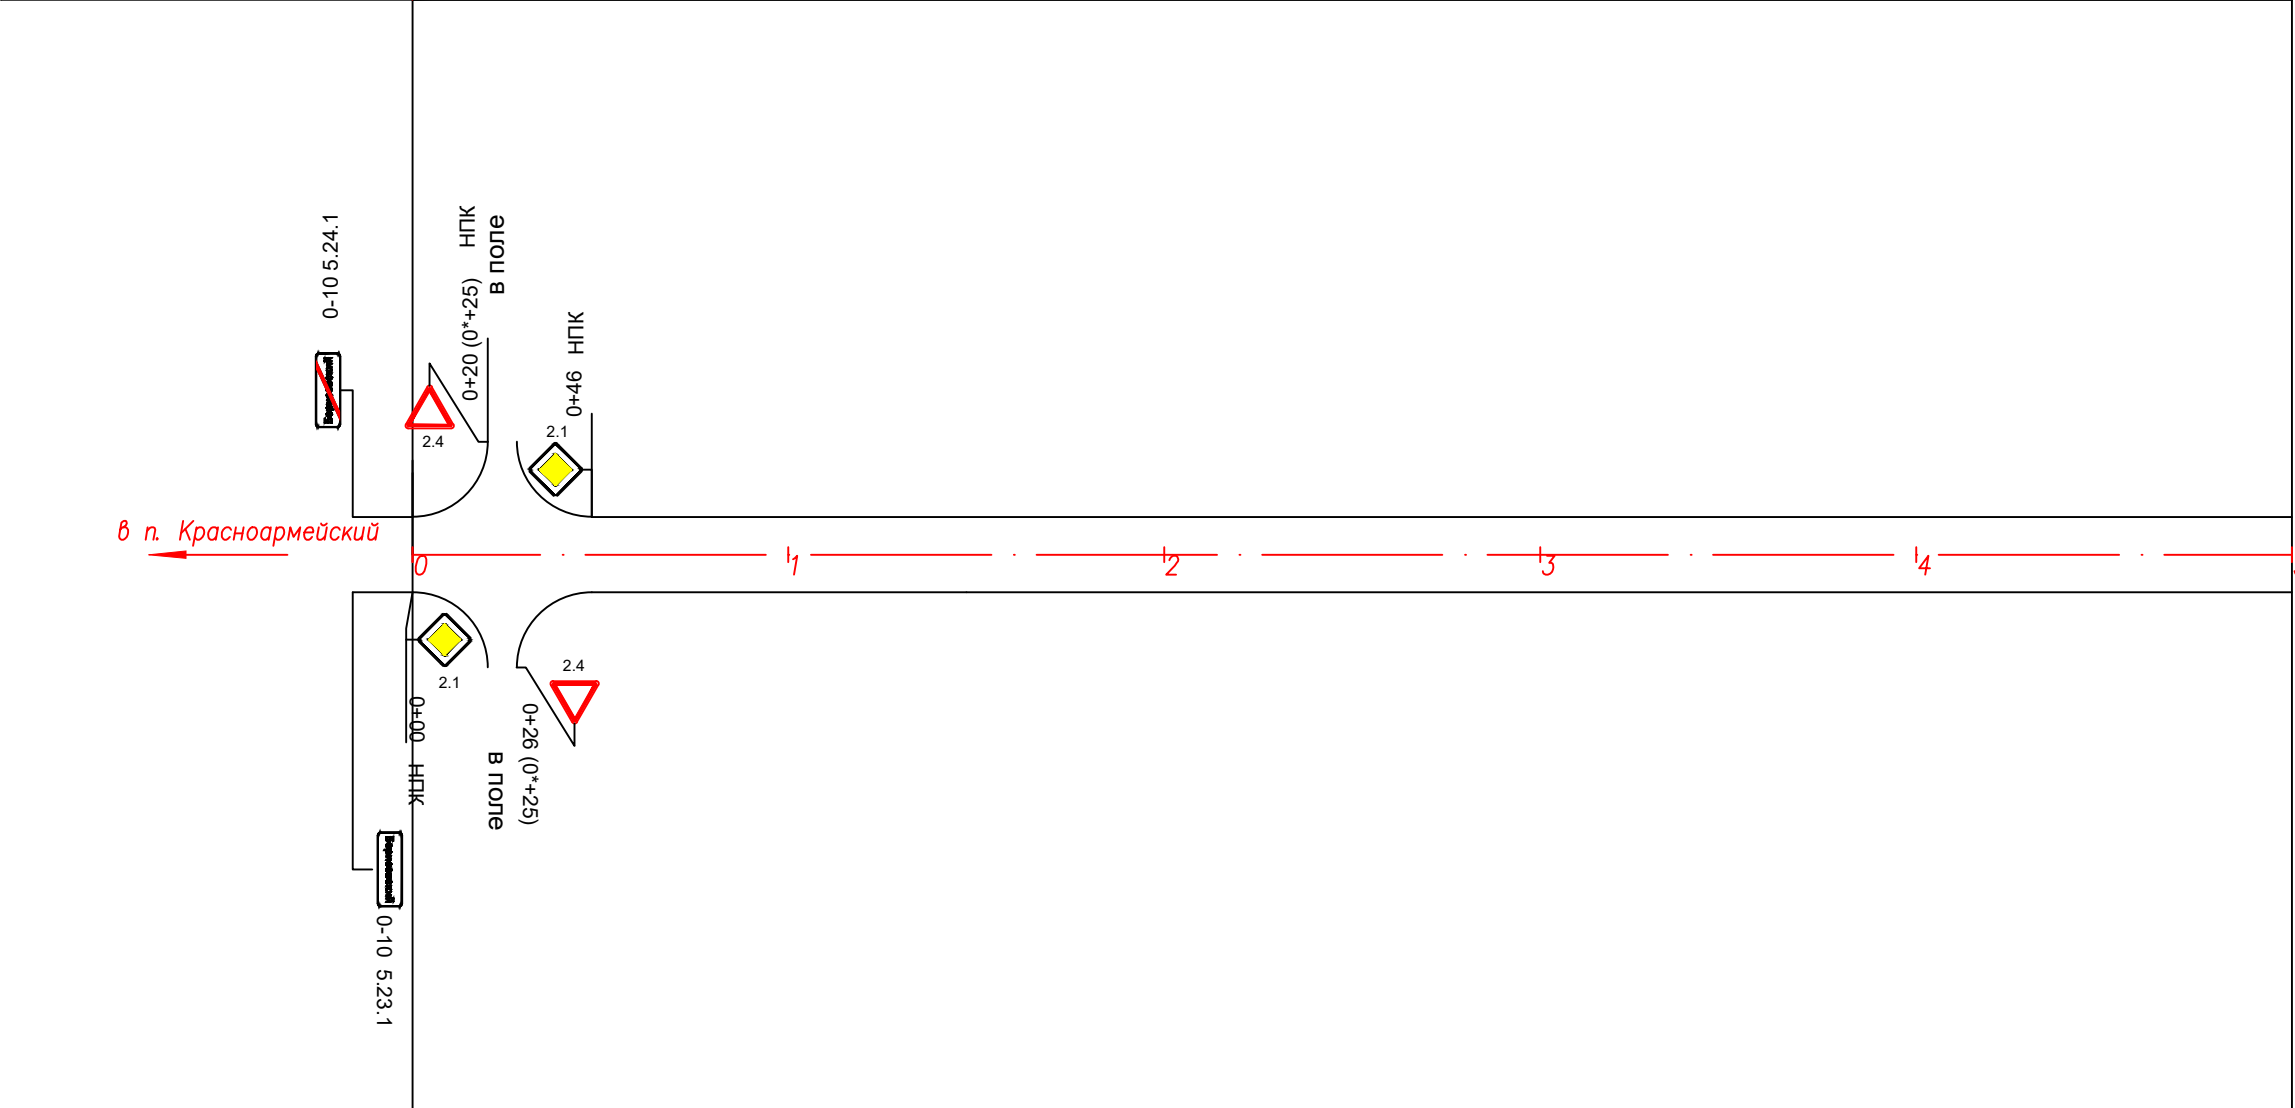

Пикетажное положение по оси		0	1	2	3	4	5
Горизонтальная дорожная разметка	осевая линия						
	первая от оси справа						
Дорожные ограждения и направляющие устройства справа		0+00					

Условные знаки:




2.1

Дорожный знак

Примечание:
1. Знаки установлены в соответствии с ГОСТ 52290–2004 «Технические средства организации дорожного движения. Знаки дорожные. Общие технические требования» и ГОСТ Р 52289–2004* «Технические средства организации дорожного движения».


2018/ДО/10-12-ПОДД				Проект организации дорожного движения на автомобильных дорогах местного значения в Панкрушихинском районе Алтайского края			
Изм.	Кол.уч.	Лист	№ док.	Подп.	Дата	Схема расположения технических средств	
						Стация	Лист
						Лист	Листов
						Лист	Листов
Разработал	Синицын	11.18	11.18	11.18	11.18	Схема расположения дорожного движения трассы	
Проверил	Новоселова	11.18	11.18	11.18	11.18	ул. Центральная ПК0+00 – ПК5+00	
Отв. исполн	Бояринцева	11.18	11.18	11.18	11.18	п. Борисовский	
ГИП	Лыгалов	11.18	11.18	11.18	11.18	М 1:2000	
						ООО "ГЕРМЕС"	

Дорожные ограждения и направляющие устройства слева		
Горизонтальная дорожная разметка	первая от оси слева	
Элементы дороги в плане		
Элементы дороги в продольном профиле		

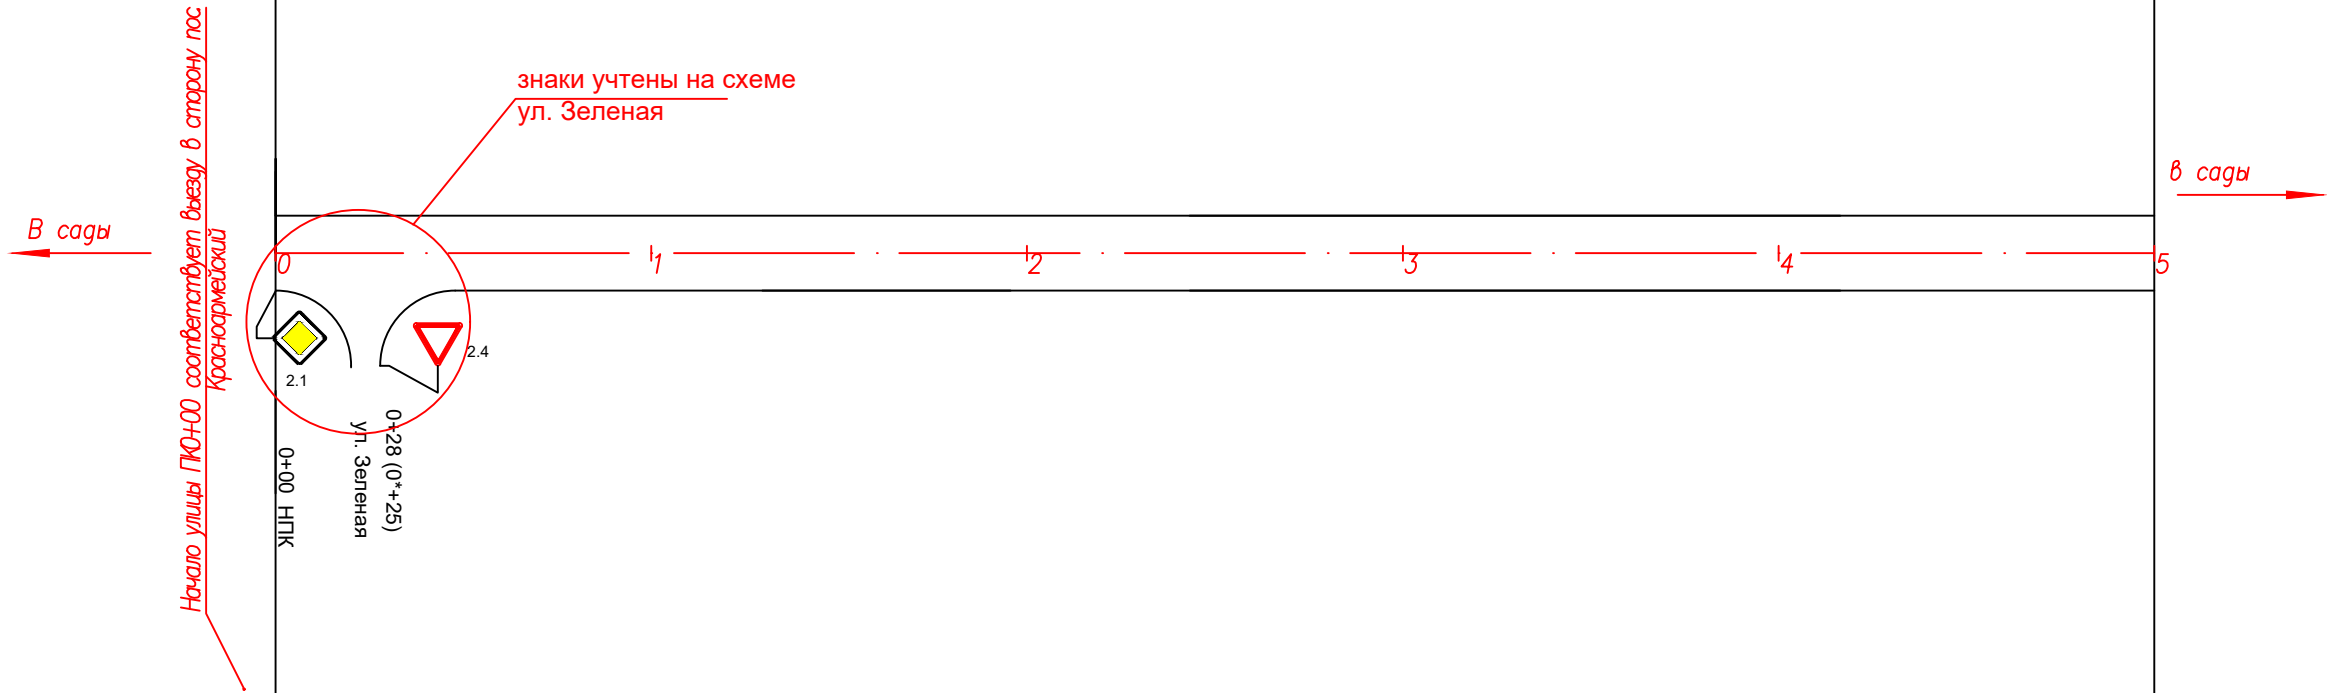

Пикетажное положение по оси	0	1	2	3	4	5
Горизонтальная дорожная разметка	осевая линия					
	первая от оси справа					
Дорожные ограждения и направляющие устройства справа	0+00					

Условные знаки:

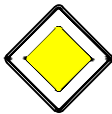


2.1

Дорожный знак

Примечание:
1. Знаки установлены в соответствии с ГОСТ 52290–2004 «Технические средства организации дорожного движения. Знаки дорожные. Общие технические требования» и ГОСТ Р 52289–2004* «Технические средства организации дорожного движения».

--	--	

Дорожные ограждения и направляющие устройства слева		
Горизонтальная дорожная разметка	первая от оси слева	
Элементы дороги в плане		
Элементы дороги в продольном профиле		

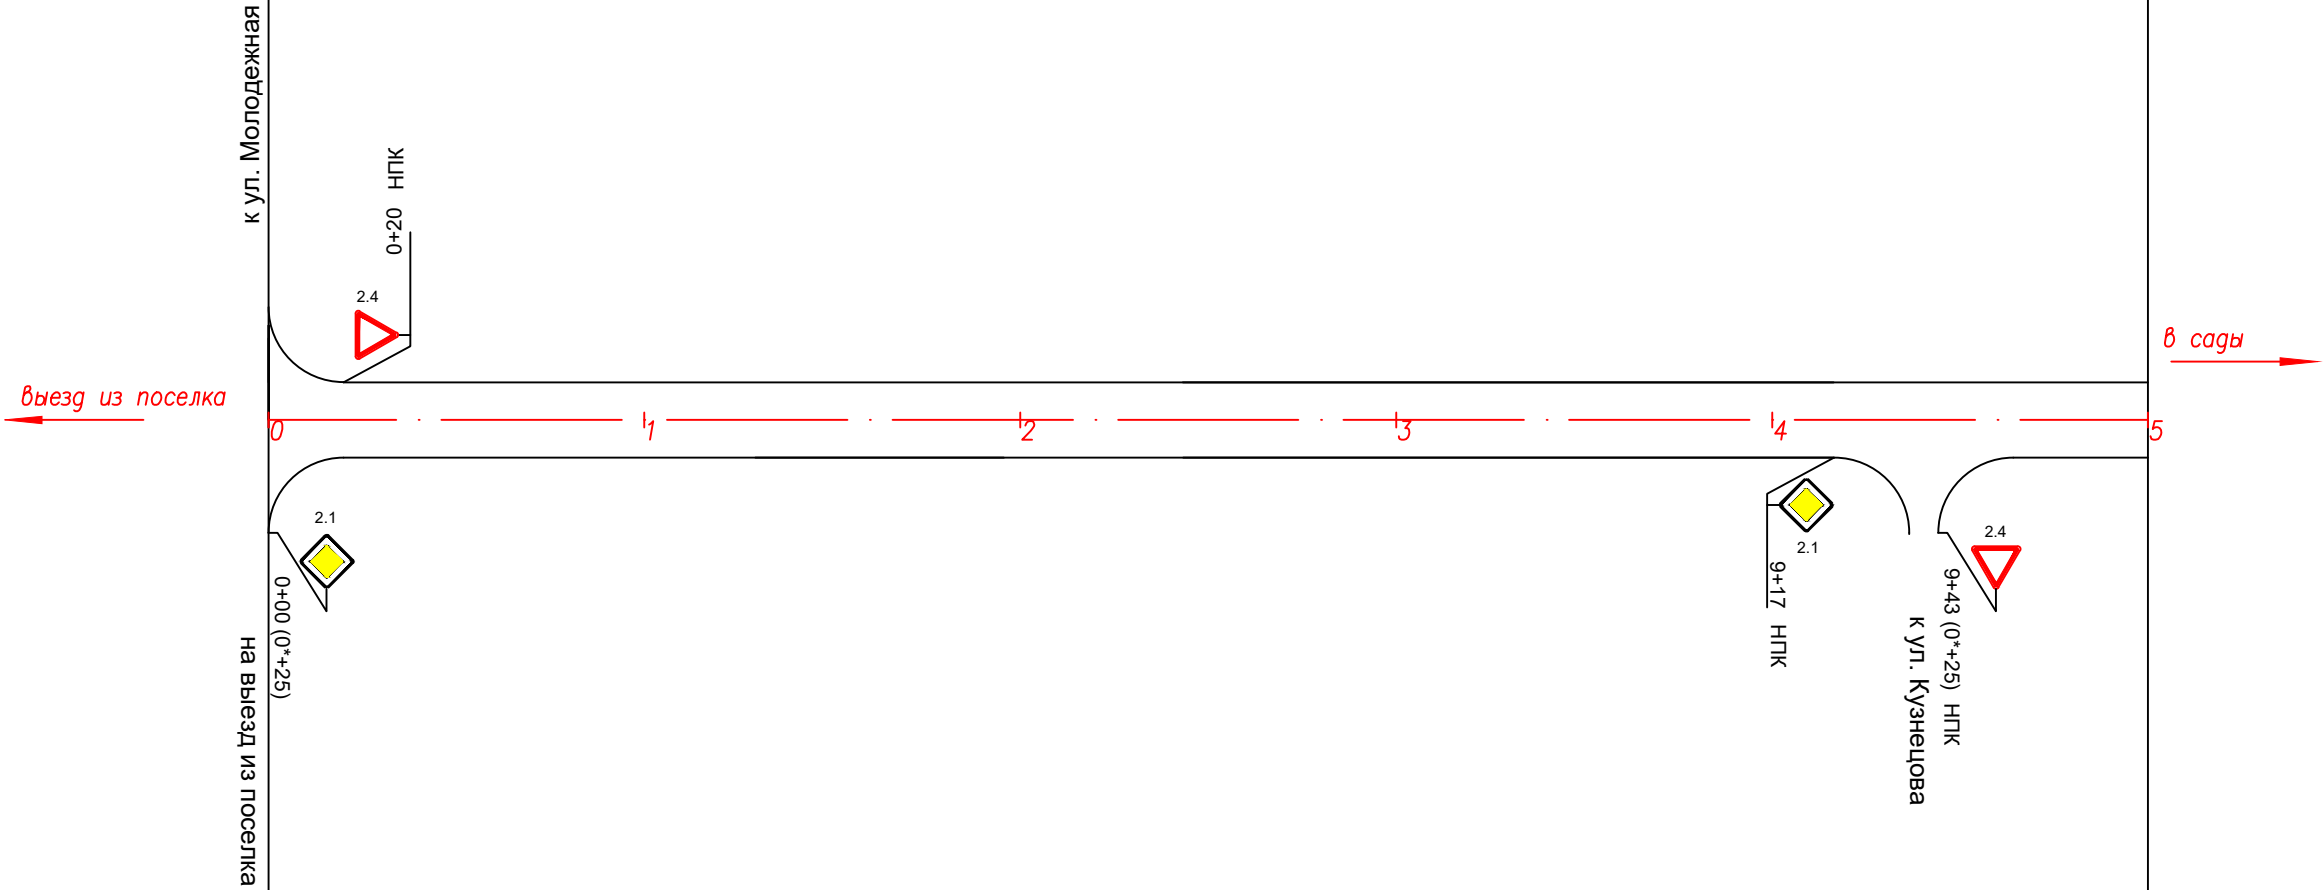

Пикетажное положение по оси		0	1	2	3	4	5
Горизонтальная дорожная разметка	осевая линия						
	первая от оси справа						
Дорожные ограждения и направляющие устройства справа		0+00					


Условные знаки:



Дорожный знак

Примечание:
1. Знаки установлены в соответствии с ГОСТ 52290–2004 «Технические средства организации дорожного движения. Знаки дорожные. Общие технические требования» и ГОСТ Р 52289–2004* «Технические средства организации дорожного движения».

2018/ДО/10-12-ПОДД		Проект организации дорожного движения на автомобильных дорогах местного значения в Панкрушихинском районе Алтайского края		Схема расположения технических средств организации дорожного движения ул. Зеленая ПК0+00 – ПК50+00		п. Борисовский М 1:2000		ООО "ГЕРМЕС"	
Изм.	Кол.уч.	Лист	№ док.	Подп.	Дата	Изм.	Кол.уч.	Лист	№ док.
Разработал	Синицын	11.18	11.18	11.18	11.18	Изм.	Кол.уч.	Лист	№ док.
Проверил	Новоселова	11.18	11.18	11.18	11.18	Изм.	Кол.уч.	Лист	№ док.
Отв. исполн	Бояринцева	11.18	11.18	11.18	11.18	Изм.	Кол.уч.	Лист	№ док.
ГИП	Льгалов	11.18	11.18	11.18	11.18	Изм.	Кол.уч.	Лист	№ док.

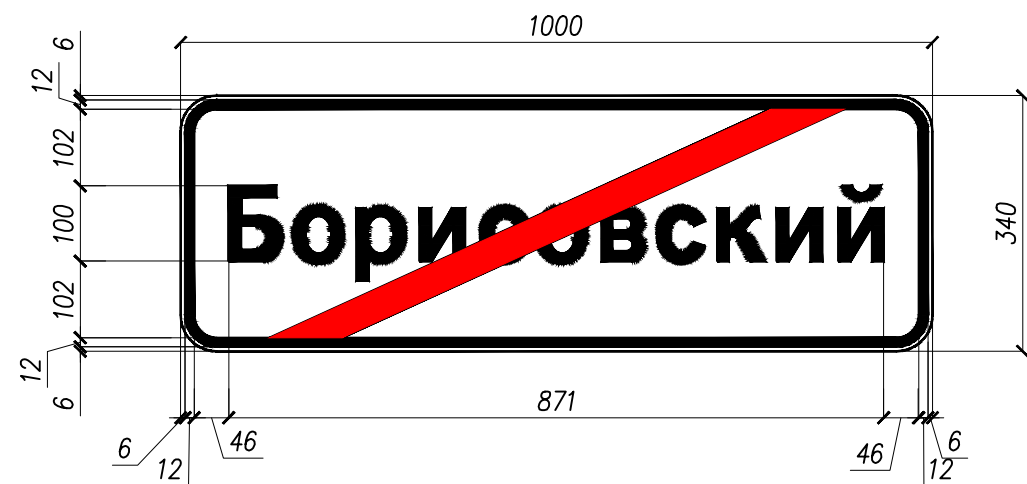

Примечание к знаку 5.24.1

Номер знака: 5.24.1 Конец населенного пункта
Щит: УЗДП-1 1000 x 340 мм
Фон: Белый
Площадь: 0.34 кв м
Масса: 5.1 кг
Масштаб: 1 : 10

Таблица используемых букв и символов знака 5.24.1

Буква или символ	Высота прописной буквы	Ширина литерной площадки	Левый полу-пробел	Правый полу-пробел	Сокр. литерная площадка
Б	100	92	13	8	да
В	100	77	13	7	да
И	100	82	11	11	да
Й	100	82	11	11	да
К	100	80	12	5	да
О	100	80	7	7	да
Р	100	84	11	8	да
С	100	78	10	5	да



Примечание к знаку 5.23.1

Номер знака: 5.23.1 Начало населенного пункта
Щит: УЗДП-1 1000 x 340 мм
Фон: Белый
Площадь: 0.34 кв м
Масса: 5.1 кг
Масштаб: 1 : 10

Таблица используемых букв и символов знака 5.23.1

Буква или символ	Высота прописной буквы	Ширина литерной площадки	Левый полу-пробел	Правый полу-пробел	Сокр. литерная площадка
Б	100	92	13	8	да
В	100	77	13	7	да
И	100	82	11	11	да
Й	100	82	11	11	да
К	100	80	12	5	да
О	100	80	7	7	да
Р	100	84	11	8	да
С	100	78	10	5	да

						2018/ДО/10-12			
						Проект организации дорожного движения на автомобильных дорогах местного значения в Панкрушихинском районе Алтайского края			
Изм.	Кол.уч.	Лист	№ док	Подп.	Дата	п. Борисовский	Стадия	Лист	Листов
Разработал	Синицын			<u>Сини</u>	11.18		П		1
Проверил	Новоселова			<u>Сини</u>	11.18				
Отв. исполн	Бояринцева			<u>Боя</u>	11.18				
ГИП	Лыгалов			<u>Лыгал</u>	11.18				
						Дорожные знаки "Начало населенного пункта", "Конец населенного пункта" 5.23.1 и 5.24.1	 ООО "ГЕРМЕС"		

Спецификация дорожных знаков

Поз.	Обозначение	Наименование	Кол-во	Масса ед. кг	Примечание
8	ГОСТ Р 52290–2004 ГОСТ Р 52289–2004	Щитки			
		5.23.1 340х1500	2	7,59	
		5.24.2 340х1500	2	7,59	
		2.1 600х600	10		
		2.4 700х700х700	9		
		5.19.1 600х600	4		
		5.19.2 600х600	4		
		8.13 600х600	7		
9	применительно к т.п.3.503.9–80.1	Стойки			
		ОМ–3,0 (СКМ 1.35)	30	9,6	
		ОМ–3,5 (СКМ 2.35)	4	13,0	
10	применительно к т.п т.п.3.503.9–80.1–3	Деталь крепления			
		№2	34	0,436	
		№3	4	1,24	
11		Монолитный фундамент ф1	–	–	м³

Устройство присыпных берм под знаки

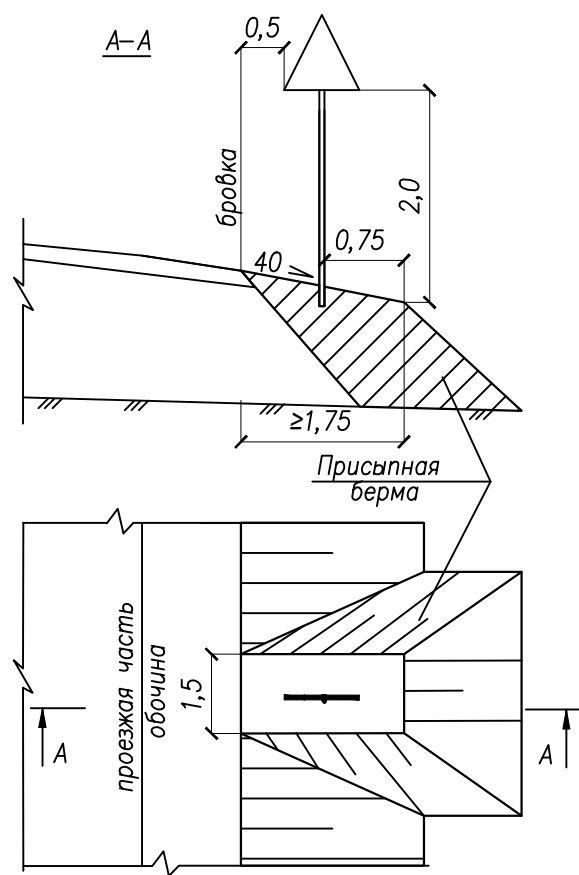


Схема дорожного знака индивидуального проектирования


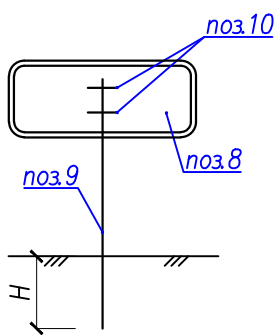


Схема дорожного знака

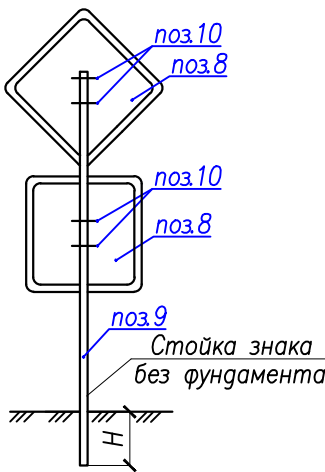

Металлические стойки	H, м
ОМ–3,0 (СКМ 1.35)	1,0
ОМ–3,5 (СКМ 2.35)	1,2

Примечание:

1. Типоразмер, размеры и номера знаков приняты по ГОСТ Р 52290 «Технические средства организации дорожного движения. Знаки дорожные. Общие технические требования» и ГОСТ Р 52289–2004* «Технические средства организации дорожного движения». Опоры дорожных знаков соответствуют типовому проекту 3.503.9–80 «Опоры дорожных знаков на автомобильных дорогах».
2. Размеры на чертежах даны в метрах

2018/ДО/10–12–ПОДД					
Проект организации дорожного движения на автомобильных дорогах местного значения в Панкрушихинском районе Алтайского края					
Изм.	Кол.уч.	Лист	Ндок	Подпись	Дата
Составил	Синицын	11.18			
Проверил	Новоселова	11.18			
Отв.исполн	Бояринцева	11.18			
ГИП	Лыгалов	11.18			
п. Борисовский				Стация	Лист
Спецификация к схеме расположения технических средств организации дорожного движения				П	1
				ООО "ГЕРМЕС"	

						2018/ДО/10-12-ПОДД В1			
Изм.	Кол.уч	Лист	№ док	Подпись	Дата	Ведомость размещения дорожных знаков в п. Борисовский	Стадия	Лист	Листов
Разработал		Синицын			11.18		П	1	3
Проверил		Новоселова			11.18		 ООО «ГЕРМЕС»		
Отв.исп.		Бояринцева			11.18				

Инв. № подл.	Подпись и дата	Взам. инв. №

1	2	3	4	5	6	7	8	9
53	5.24.1	Конец населенного пункта	1	-	8+70	установить	1	справа
54	5.23.1	Начало населенного пункта	1	-	8+70	установить	1	слева
		Итого на ул. Молодежная:					2	
		Итого на п. Борисовский					38	