


ООО «ГЕРМЕС»

Юр. адрес: 656064, Алтайский край, г. Барнаул, Павловский тракт, 60 Б,
Факт. адрес: 656043, Алтайский край, г. Барнаул, ул. Гоголя, 82, офис 309
Почт. адрес: 656064, Россия, Алтайский край, г. Барнаул, А/Я 2020
ОГРН 1142223008069 ИНН/КПП 2222826225/222201001
www.oogermes.rf; e-mail: info@oogermes.rf
тел./факс: 8 (3852) 22-61-62

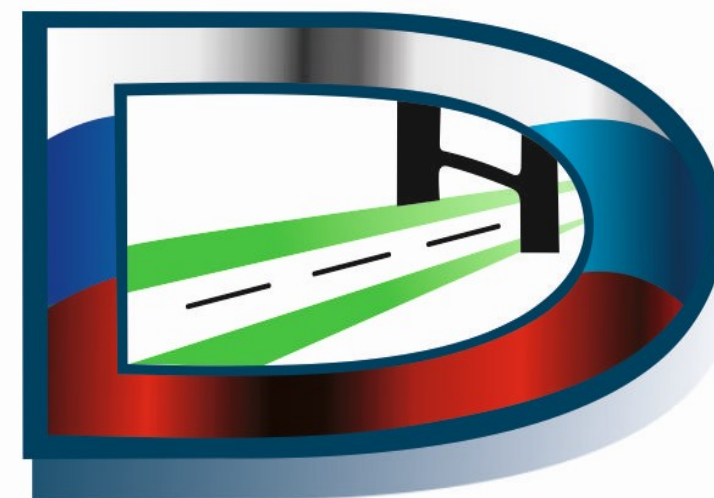

ПРОЕКТ ОРГАНИЗАЦИИ ДОРОЖНОГО ДВИЖЕНИЯ

С. РОМАНОВО ПАНКРУШИХИНСКОГО РАЙОНА

АЛТАЙСКОГО КРАЯ

2018/ДО/10-24


СОГЛАСОВАНО

Генеральный директор
ООО «ГЕРМЕС»


Подпись _____ С.В. Гришаев
М.П. 

УТВЕРЖДАЮ:

Глава Администрации
Панкрушихинского района Алтайского края

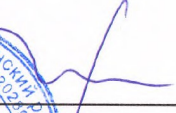
/ Васильев Д.В. /
М.П. 
« 20 » _____ ноября 2018 г.

ПРОЕКТ ОРГАНИЗАЦИИ ДОРОЖНОГО ДВИЖЕНИЯ

С. РОМАНОВО

ПАНКРУШИХИНСКОГО РАЙОНА АЛТАЙСКОГО КРАЯ

2018/ДО/10-24-ПОДД

Барнаул – 2018

Список исполнителей

Руководитель проекта:

Лыгалов Алексей Сергеевич – главный инженер ООО «ГЕРМЕС»

Исполнители:

Синицын Андрей Андреевич – инженер-проектировщик ООО «ГЕРМЕС»

Введение

Целью разработки ПОДД является оптимизация методов организации дорожного движения на автомобильной дороге или отдельных ее участках для повышения пропускной способности и безопасности движения транспортных средств и пешеходов.

Исходными данными для выполнения проекта являются:

- карта с. Романово Панкрушихинского района Алтайского края в масштабе 1:5000;
- данные из открытых Интернет-источников (спутниковые снимки, карты ГИС);
- материалы обследования улично-дорожной сети.

Проект организации дорожного движения (далее - ПОДД) разрабатывается на основании пункта 2 статьи 21 Федерального закона «О безопасности дорожного движения» № 196-ФЗ от 10 декабря 1995 г (с изменениями на 1 мая 2016 года).

При разработке ПОДД необходимо руководствоваться законодательством Российской Федерации, нормативными правовыми актами федеральных органов исполнительной власти, правилами, стандартами, техническими нормами, а также нормативными правовыми актами субъектов Российской Федерации.

Проект выполнен в соответствии с требованием следующих нормативных документов:

- Федерального закона №196-ФЗ от 10.12.1995 «О безопасности дорожного движения»(с изменениями от 2 марта 1999 г., 25 апреля 2002 г., 10 января 2003 г., 22 августа 2004 г., 18 декабря 2006 г., 8 ноября, 1 декабря 2007 г., 30 декабря 2008 г., 25 ноября 2009 г., 23 июля 2010 г., 1 мая 2016 г.);

- Приказа Министерства Транспорта РФ от 17.03.2015 №43 «Об утверждении Правил подготовки проектов и схем организации дорожного движения»;

- Положения «О порядке разработки и утверждении проектов по организации дорожного движения на автомобильных дорогах» Москва 2006;

- Порядка разработки и утверждения проектов организации дорожного движения на автомобильных дорогах (письмо МВД РФ от 02.08.2006 № 13/6-3853, Росавтодора от 07.08.2006 № 01-29/5313 «О порядке разработки и утверждения проектов организации дорожного движения на автомобильных дорогах»;

- Указа Президента РФ от 15.06.1998 №711 «О дополнительных мерах по обеспечению безопасности дорожного движения» (с изменениями на 1 апреля 2015 года);

- Постановления Правительства РФ от 03.10.2013 №864 О федеральной целевой программе «Повышение безопасности дорожного движения в 2013-2020 годах» (с изменениями на 29.10.2015);

- ГОСТ Р 52289-2004 «Технические средства организации дорожного движения. Правила применения дорожных знаков, разметки, светофоров, дорожных ограждений и направляющих устройств» Утвержден и введен в действие Приказом Федерального агентства по техническому регулированию и метрологии от 15 декабря 2004 г. N 120-ст. Изменение № 1 ГОСТ Р 52289-2004 введено в действие Приказом Федерального агентства по техническому регулированию и метрологии от 8 декабря 2005 года N 306-ст.;

- ГОСТ Р 52290-2004 «Технические средства организации дорожного движения. Знаки дорожные Общие технические требования»(в ред. поправки от 01.04.2006, ИУС N 4, 2006);

- ГОСТ Р 51256-2011 «Технические средства организации дорожного движения. Разметка дорожная. Типы и основные параметры. Общие технические требования»;

- ГОСТ 32846-2014 «Дороги автомобильные общего пользования. Элементы обустройства. Классификация»;
- ГОСТ 33151-2014 «Дороги автомобильные общего пользования. Элементы обустройства. Технические требования. Правила применения»;
- СП 34.13330.2012 «Автомобильные дороги»;
- ОДМ 218.4.005-2010 «Рекомендации по обеспечению безопасности движения на автомобильных дорогах»;
- ГОСТ Р 52398-2005 «Классификация автомобильных дорог. Основные параметры и требования»;
- ГОСТ Р 52399-2005 «Геометрические элементы автомобильных дорог»;
- ГОСТ Р 52575-2006 «Дороги автомобильные общего пользования. Материалы для дорожной разметки. Технические требования»;
- ГОСТ Р 52605-2006 «Технические средства организации дорожного движения. Искусственные неровности. Общие технические требования. Правила применения»;
- ГОСТ Р 52606-2006 «Технические средства организации дорожного движения. Классификация дорожных ограждений»;
- ГОСТ 33127-2014 «Дороги автомобильные общего пользования. Ограждения дорожные. Классификация»;
- ГОСТ Р 52607-2006 «Технические средства организации дорожного движения. Ограждения дорожные удерживающие боковые для автомобилей. Общие технические требования»;
- ОСТ 218.1.002-2003 Автобусные остановки на автомобильных дорогах. Общие технические требования;
- ГОСТ Р 50597-93 «Автомобильные дороги и улицы. Требования к эксплуатационному состоянию, допустимому по условиям обеспечения безопасности дорожного движения»;

– ГОСТ Р 52044-2003 «Наружная реклама на автомобильных дорогах и территориях городских и сельских поселений. Общие технические требования к средствам наружной рекламы. Правила размещения»;

- Правил дорожного движения РФ
- Методического пособия «Организация дорожного движения в городах» МВД РФ, НИЦ ГАИ, Транспорт, М., 1995г.;

– Методических рекомендаций «Организация дорожного движения в городе (Обследование дорожно-транспортных условий)», МВД СССР, ВНИИ, М., 1988г.

В процессе выполнения проекта проведены следующие работы:

- комплексное обследование улично-дорожной сети, транспортных и пешеходных потоков, существующих технических средств организации движения;
- анализ существующей системы организации дорожного движения и условий проезда по магистралям;
- проверка на соответствие нормативной документации системы организации дорожного движения;
- обоснование внедрения и модернизации технических средств регулирования движения, изменения технологии управления дорожным движением.

Пояснительная записка

Настоящий проект выполнен в соответствии с договором 2018/ДО/10-24 от 01.10.2018 между ООО «ГЕРМЕС» (Исполнитель) и Администрацией Панкрушихинского района Алтайского края (Заказчик).

Проектом предусмотрена установка дорожных знаков на территории с. Романово для организации безопасного дорожного движения автотранспортных средств жителей и гостей населенного пункта.

При проведении изысканий и обработке картографических источников выявлено, что с. Романово поделено на следующие улицы: Целинная, 40 лет Октября, Комсомольская, Алтайская, Школьная, Молодёжная. Эти улицы не пересекаются между собой, сообщаются различными проездами между собой и с выездом из села. Соответственно этой приоритетности проектом предусматривается установка знаков приоритета по ПДД РФ.


На въезде и выезде из с. Романово проектом предусматривается установка дорожных знаков 5.23.1 и 5.24.1 Правил дорожного движения (Начало/конец населенного пункта) по направлению к населенному пункту с. Велижанка.

Асфальтобетонное и иное покрытие на улицах отсутствует, проектирование горизонтальной разметки не требуется.

Проектные решения по установке знаков выполнены в соответствии с нормативной документацией, указанной во введении к настоящему проекту.

К проекту прилагаются соответствующие ведомости, чертежи знаков индивидуального проектирования, схемы расположения средств организации дорожного движения на улицах населенного пункта, а также спецификация на средства ОДД.

Дорожные ограждения и направляющие устройства слева		
Горизонтальная дорожная разметка	первая от оси слева	
Элементы дороги в плане		
Элементы дороги в продольном профиле		

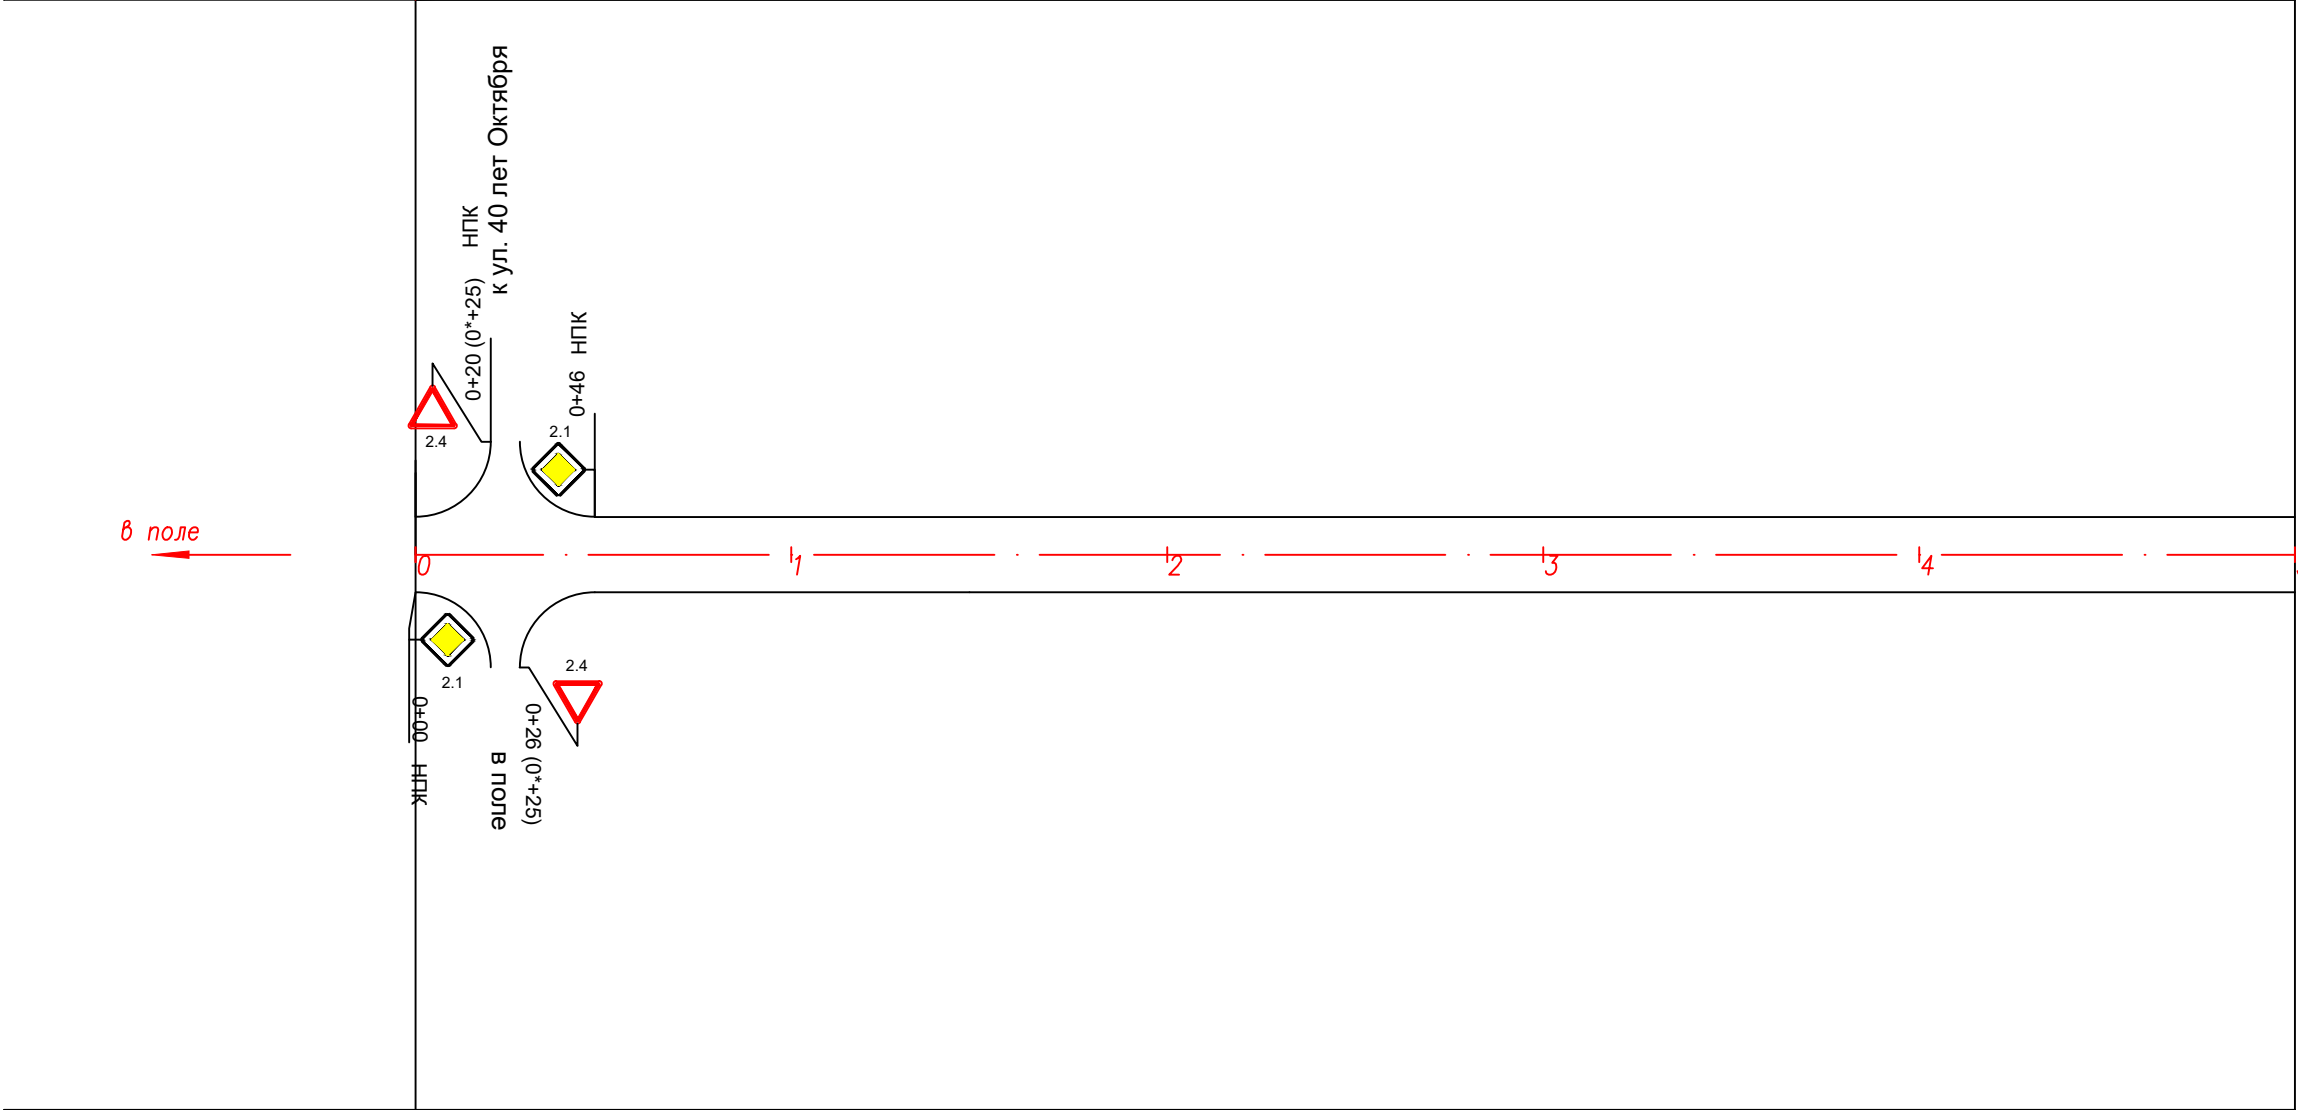

Пикетажное положение по оси		0	1	2	3	4	5
Горизонтальная дорожная разметка	осевая линия						
	первая от оси справа						
Дорожные ограждения и направляющие устройства справа		+00					

Условные знаки:



2.1


Дорожный знак

Примечание:
1. Знаки установлены в соответствии с ГОСТ 52290–2004 «Технические средства организации дорожного движения. Знаки дорожные. Общие технические требования» и ГОСТ Р 52289–2004* «Технические средства организации дорожного движения».

в сады

--	--	

Дорожные ограждения и направляющие устройства слева		
Горизонтальная дорожная разметка	первая от оси слева	
Элементы дороги в плане		
Элементы дороги в продольном профиле		

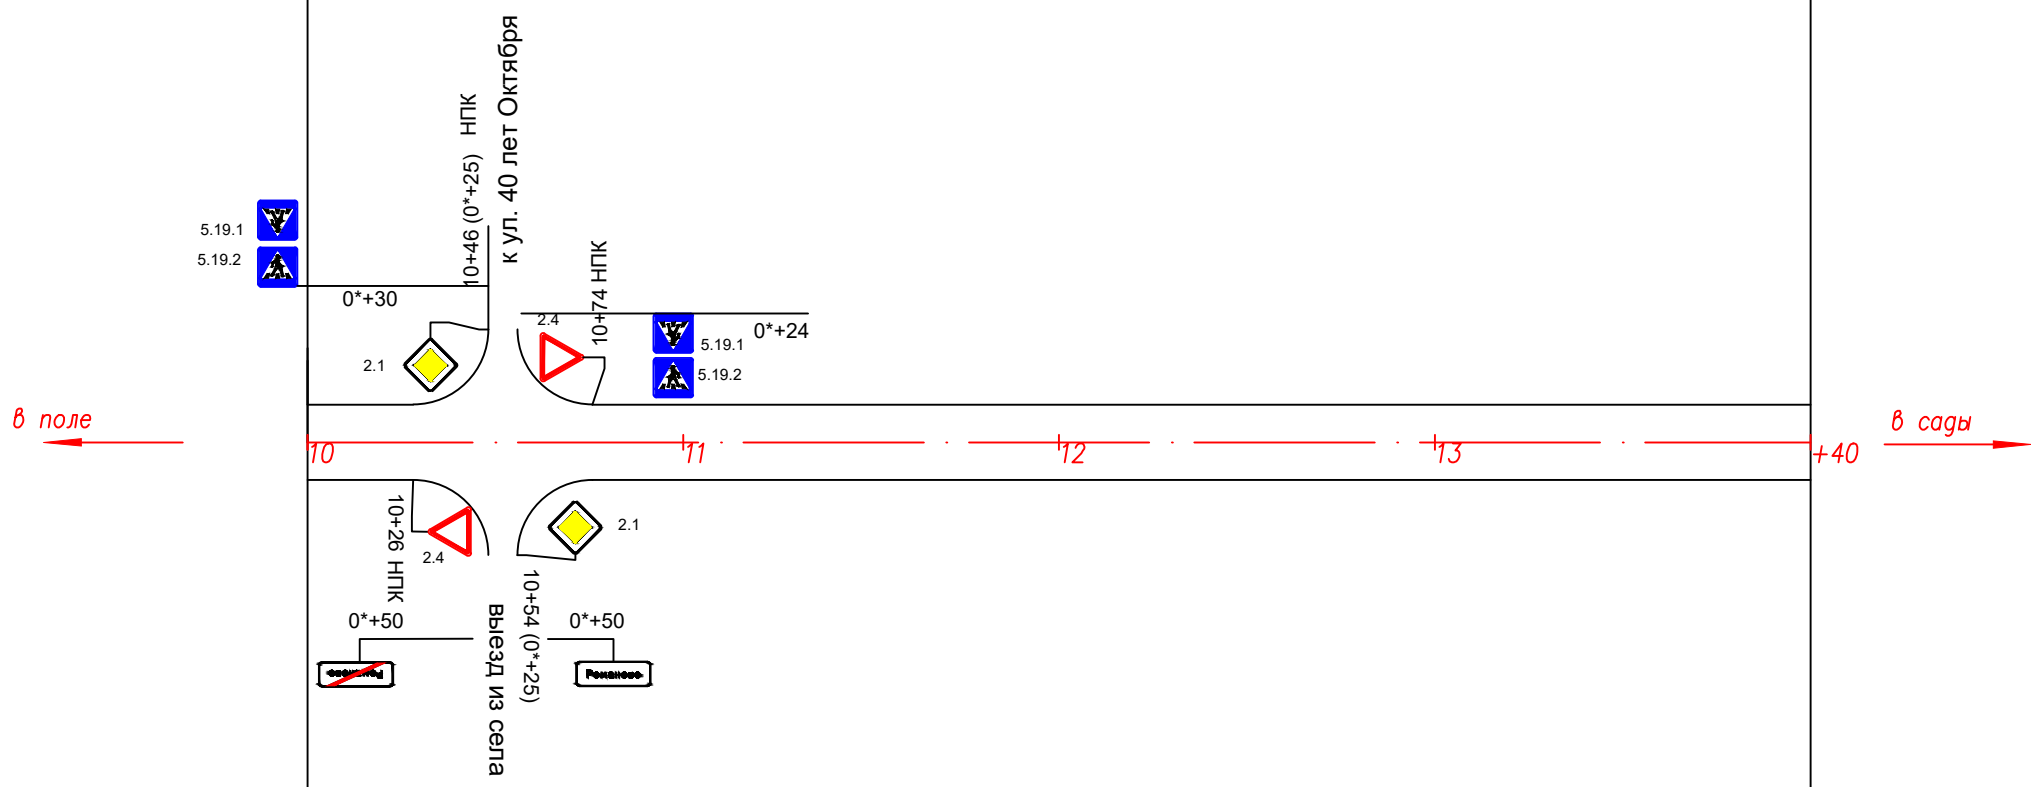

Пикетажное положение по оси		10	11	12	13	14
Горизонтальная дорожная разметка	осевая линия					
	первая от оси справа					
Дорожные ограждения и направляющие устройства справа		0+00				

Условные знаки:




Дорожный знак

Примечание:
1. Знаки установлены в соответствии с ГОСТ 52290–2004 «Технические средства организации дорожного движения. Знаки дорожные. Общие технические требования» и ГОСТ Р 52289–2004* «Технические средства организации дорожного движения».


--	--	

Дорожные ограждения и направляющие устройства слева		
Горизонтальная дорожная разметка	первая от оси слева	
Элементы дороги в плане		
Элементы дороги в продольном профиле		

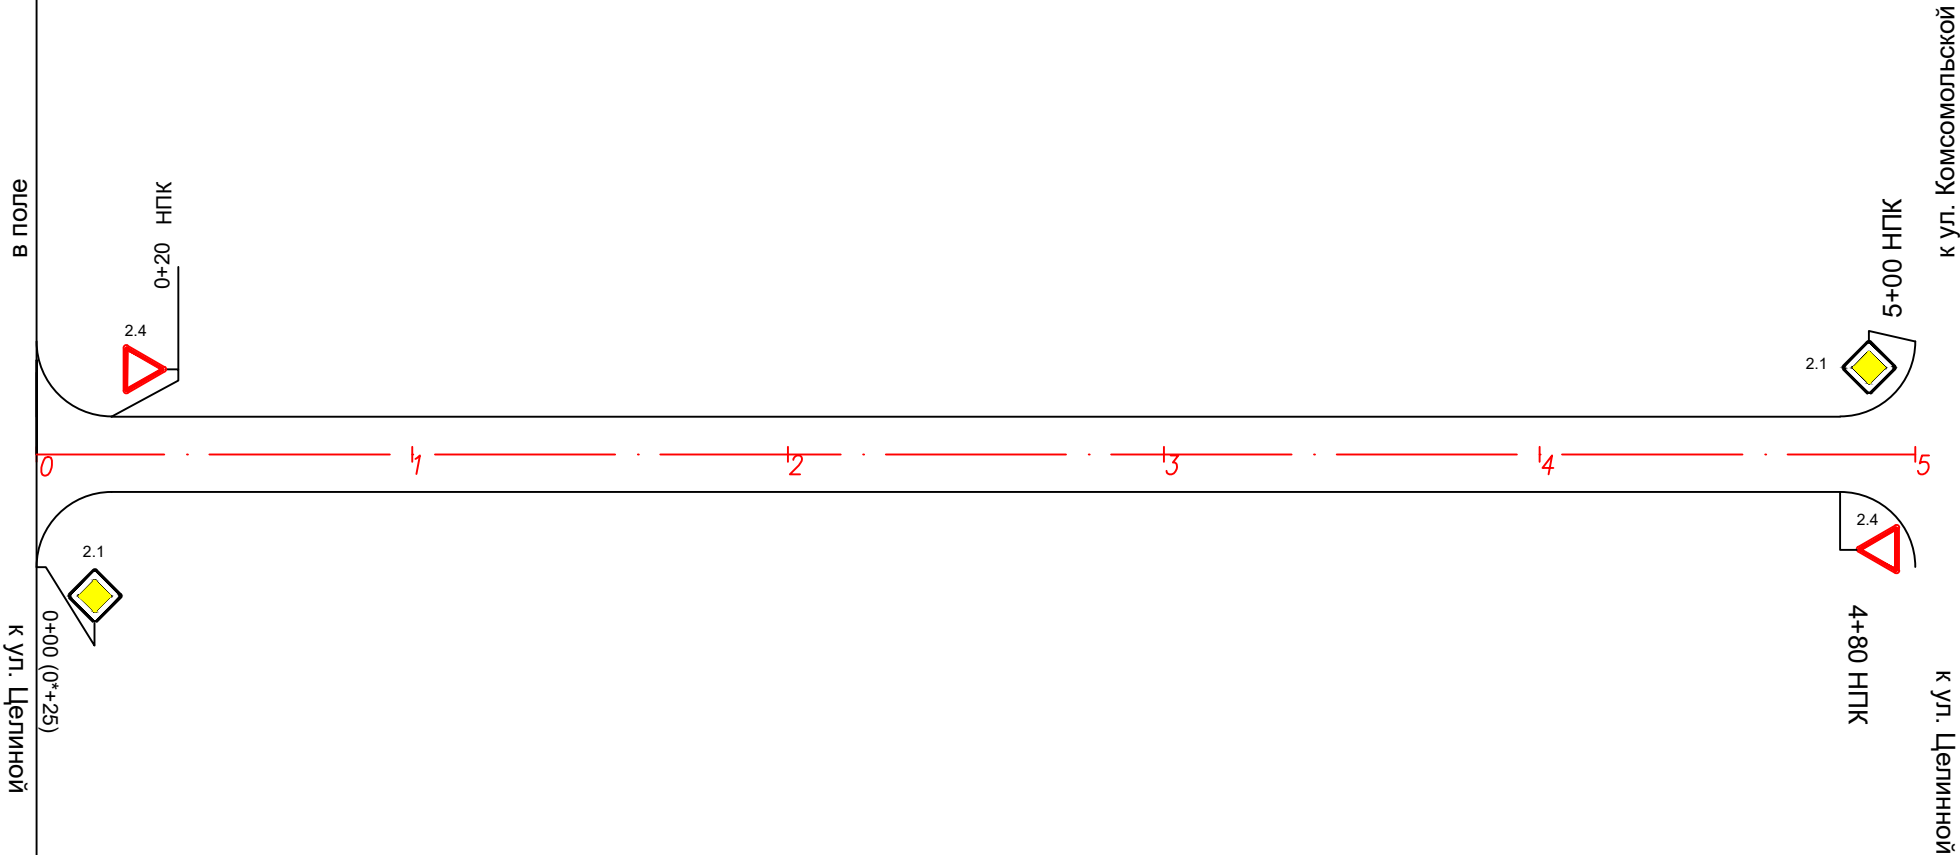

Пикетажное положение по оси		0	1	2	3	4	5
Горизонтальная дорожная разметка	осевая линия	0					
	первая от оси справа	0					
Дорожные ограждения и направляющие устройства справа		00+					

Условные знаки:

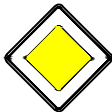

2.1


Дорожный знак

Примечание:
1. Знаки установлены в соответствии с ГОСТ 52290–2004 «Технические средства организации дорожного движения. Знаки дорожные. Общие технические требования» и ГОСТ Р 52289–2004* «Технические средства организации дорожного движения».

--	--	

Дорожные ограждения и направляющие устройства слева		
Горизонтальная дорожная разметка	первая от оси слева	
Элементы дороги в плане		
Элементы дороги в продольном профиле		


← в поле

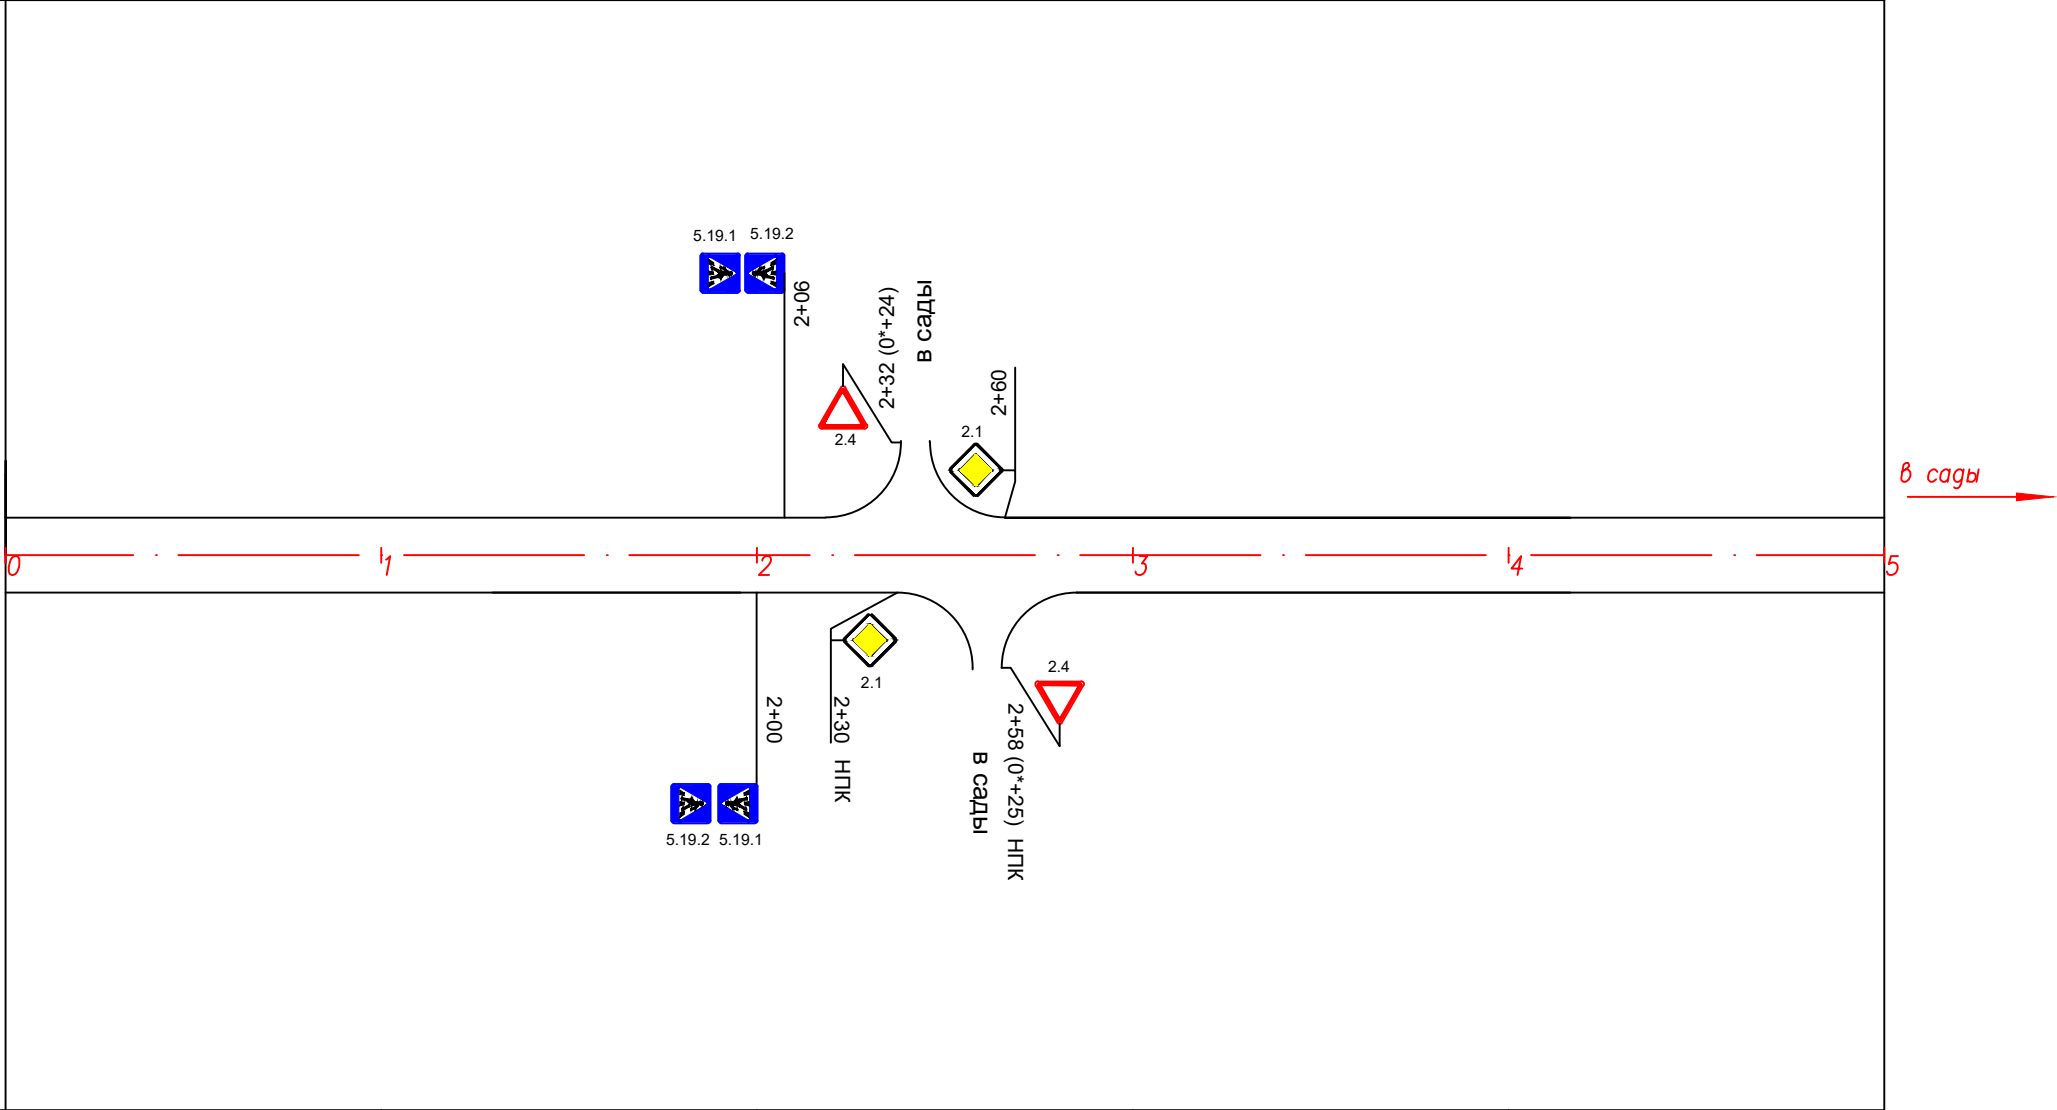

→ в сады

Пикетажное положение по оси		0	1	2	3	4	5
Горизонтальная дорожная разметка	осевая линия						
	первая от оси справа						
Дорожные ограждения и направляющие устройства справа		+00					

Условные знаки:

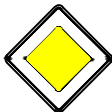


2.1

Дорожный знак

Примечание:
1. Знаки установлены в соответствии с ГОСТ 52290–2004 «Технические средства организации дорожного движения. Знаки дорожные. Общие технические требования» и ГОСТ Р 52289–2004* «Технические средства организации дорожного движения».

2018/ДО/10-24-ПОДД		Проект организации дорожного движения на автомобильных дорогах местного значения в Панкрушинском районе Алтайского края		Схема расположения технических средств организации дорожного движения ул. Комсомольская ПК0+00 – ПК50+00		с. Романово М 1:2000		ООО "ГЕРМЕС"	
Изм.	Кол.уч.	Лист	№ док.	Подп.	Дата	Исполн.	Синицын	Лист	Листов
Разработал				В.И.И.	11.18	Новоселова		1	3
Проверил				В.И.И.	11.18	Бояринцева			
Отв.исполн				В.И.И.	11.18	Лыгалов			
ГИП				В.И.И.	11.18				

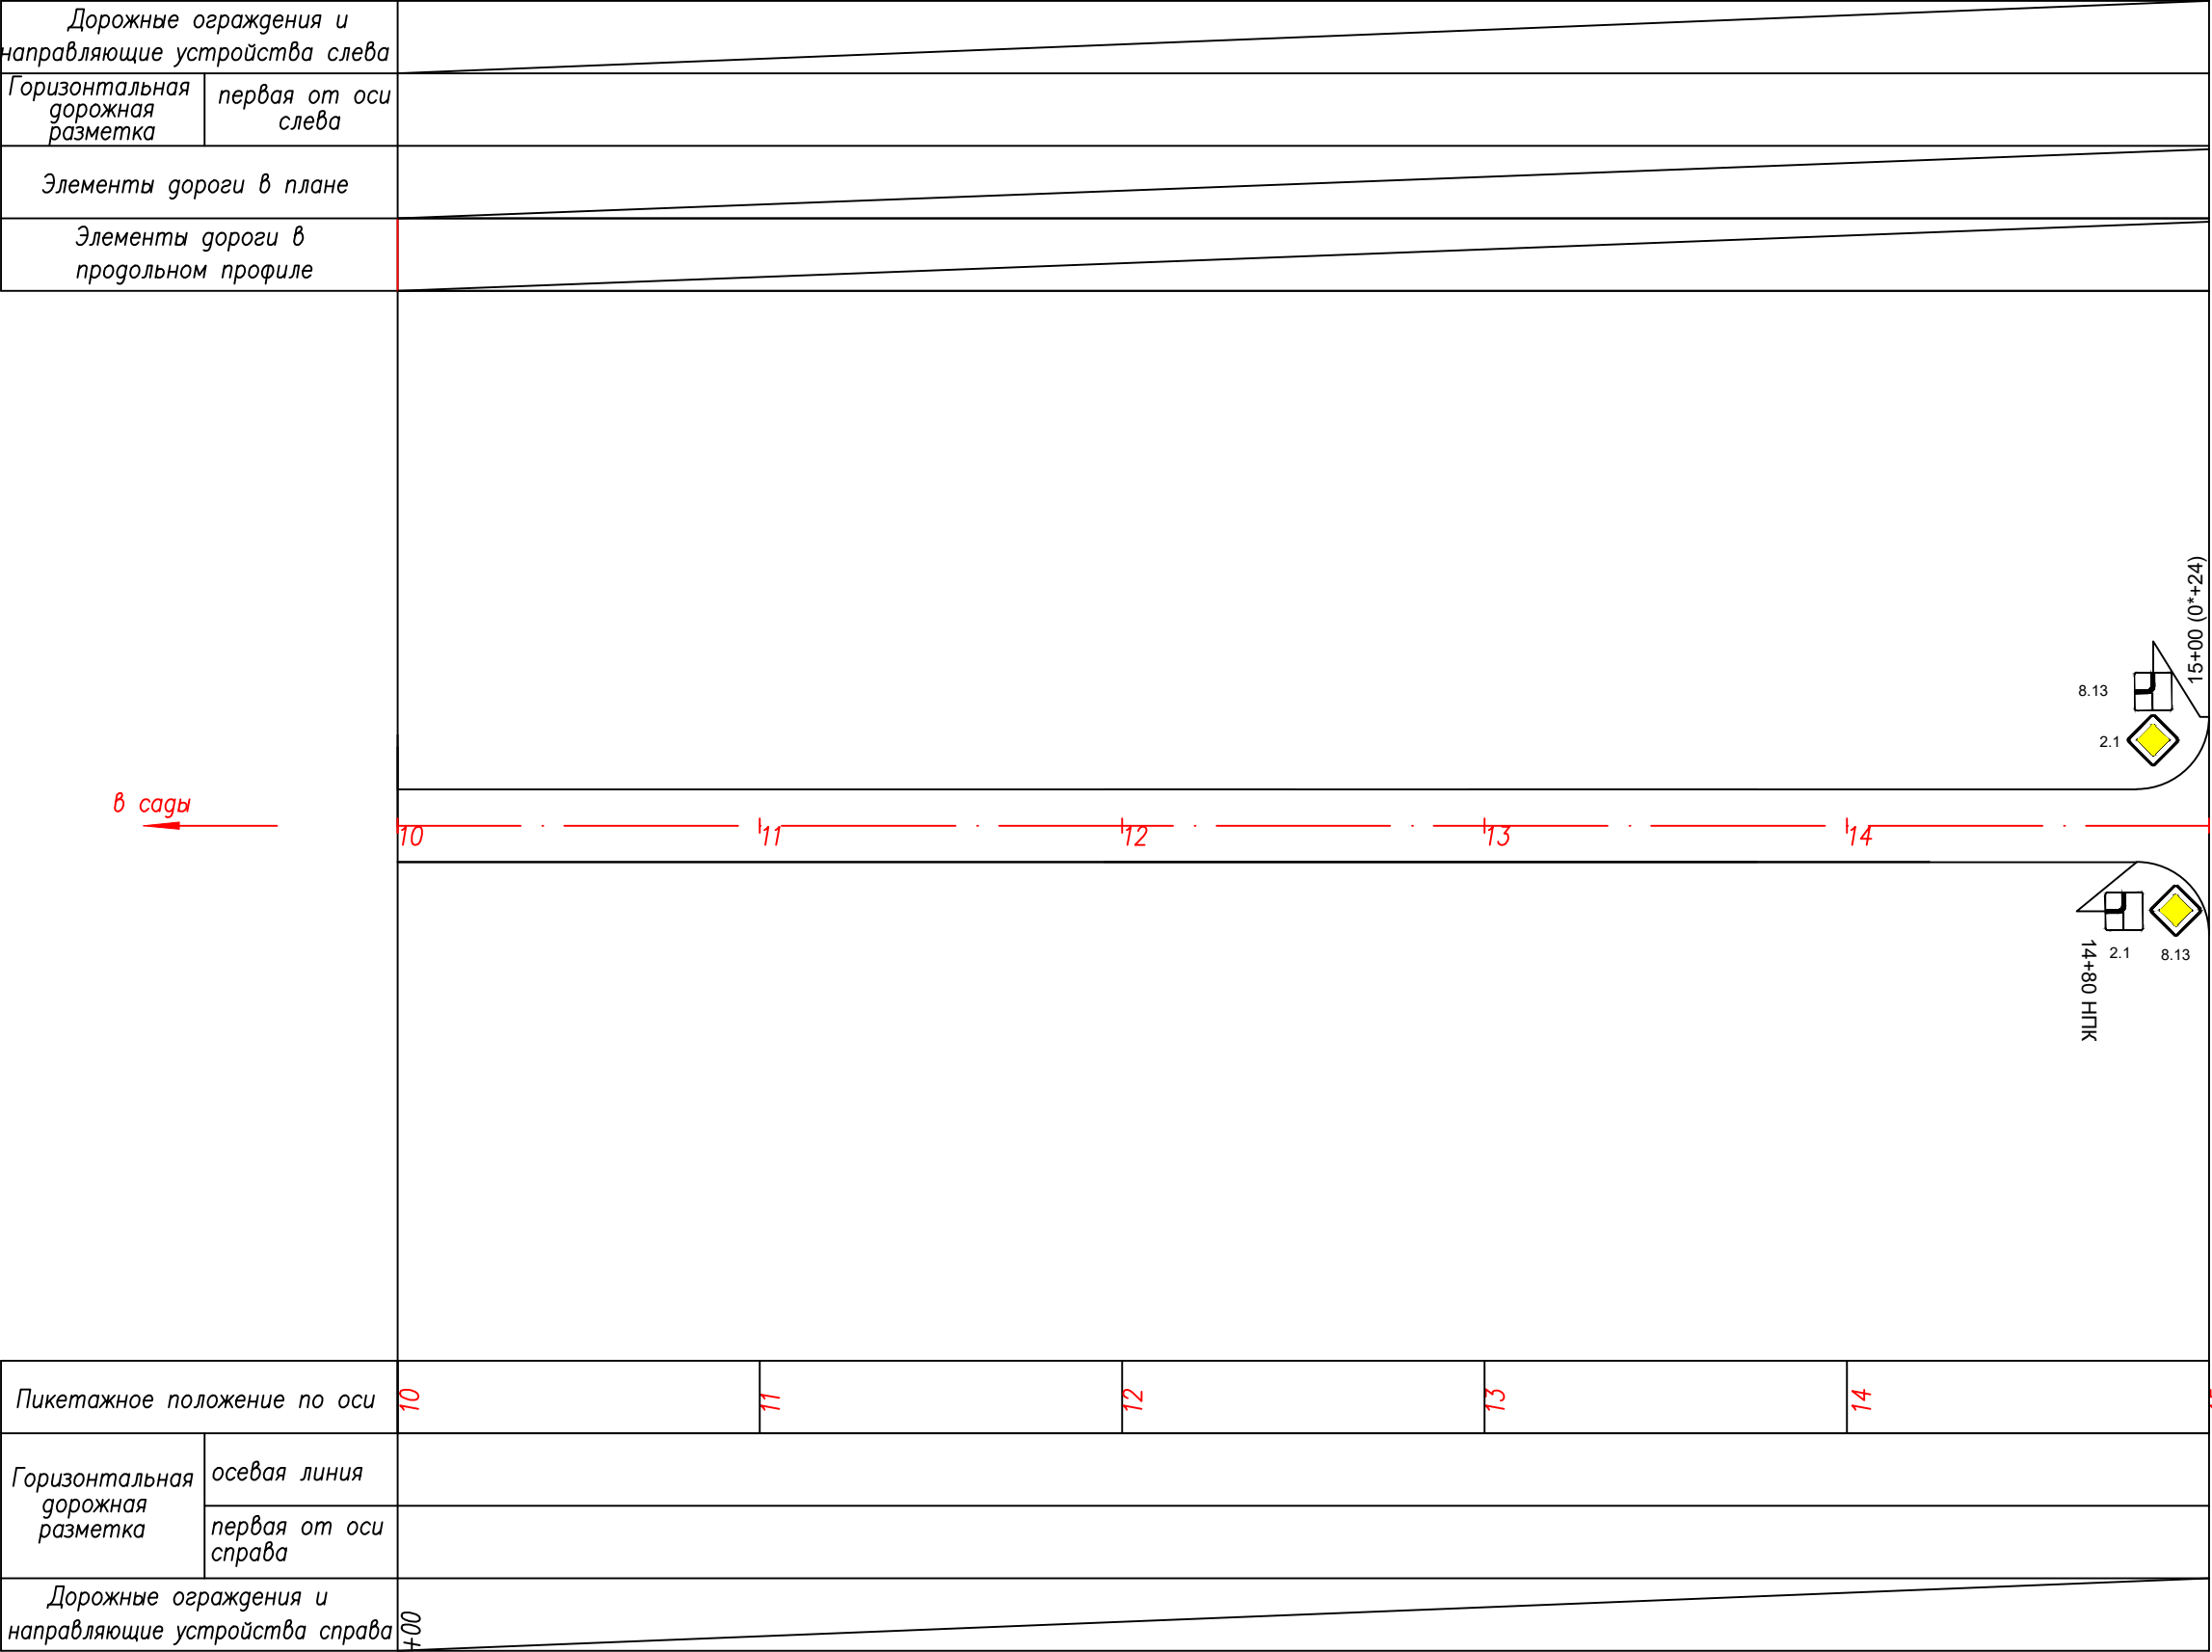

Условные знаки:




2.1

Дорожный знак

Примечание:
1. Знаки установлены в соответствии с ГОСТ 52290–2004 «Технические средства организации дорожного движения. Знаки дорожные. Общие технические требования» и ГОСТ Р 52289–2004* «Технические средства организации дорожного движения».

2018/ДО/10-24-ПОДД					Проект организации дорожного движения на автомобильных дорогах местного значения в Панкрушихинском районе Алтайского края				
					с. Романово М 1:2000				
									
					ООО "ГЕРМЕС"				
Изм.	Кол.уч.	Лист	№ док.	Подп.	Дата	Схема расположения технических средств организации дорожного движения трассы ул. Комсомольская ПК10+00 – ПК15+00			
Разработал	Синицын			<u>В.И.</u>	11.18				
Проверил	Новоселова			<u>У.Е.</u>	11.18				
Отв. исполн	Бояринцева			<u>В.В.</u>	11.18				
ГИП	Лягалов			<u>В.В.</u>	11.18				
						</			

Дорожные ограждения и направляющие устройства слева		
Горизонтальная дорожная разметка	первая от оси слева	
Элементы дороги в плане		
Элементы дороги в продольном профиле		

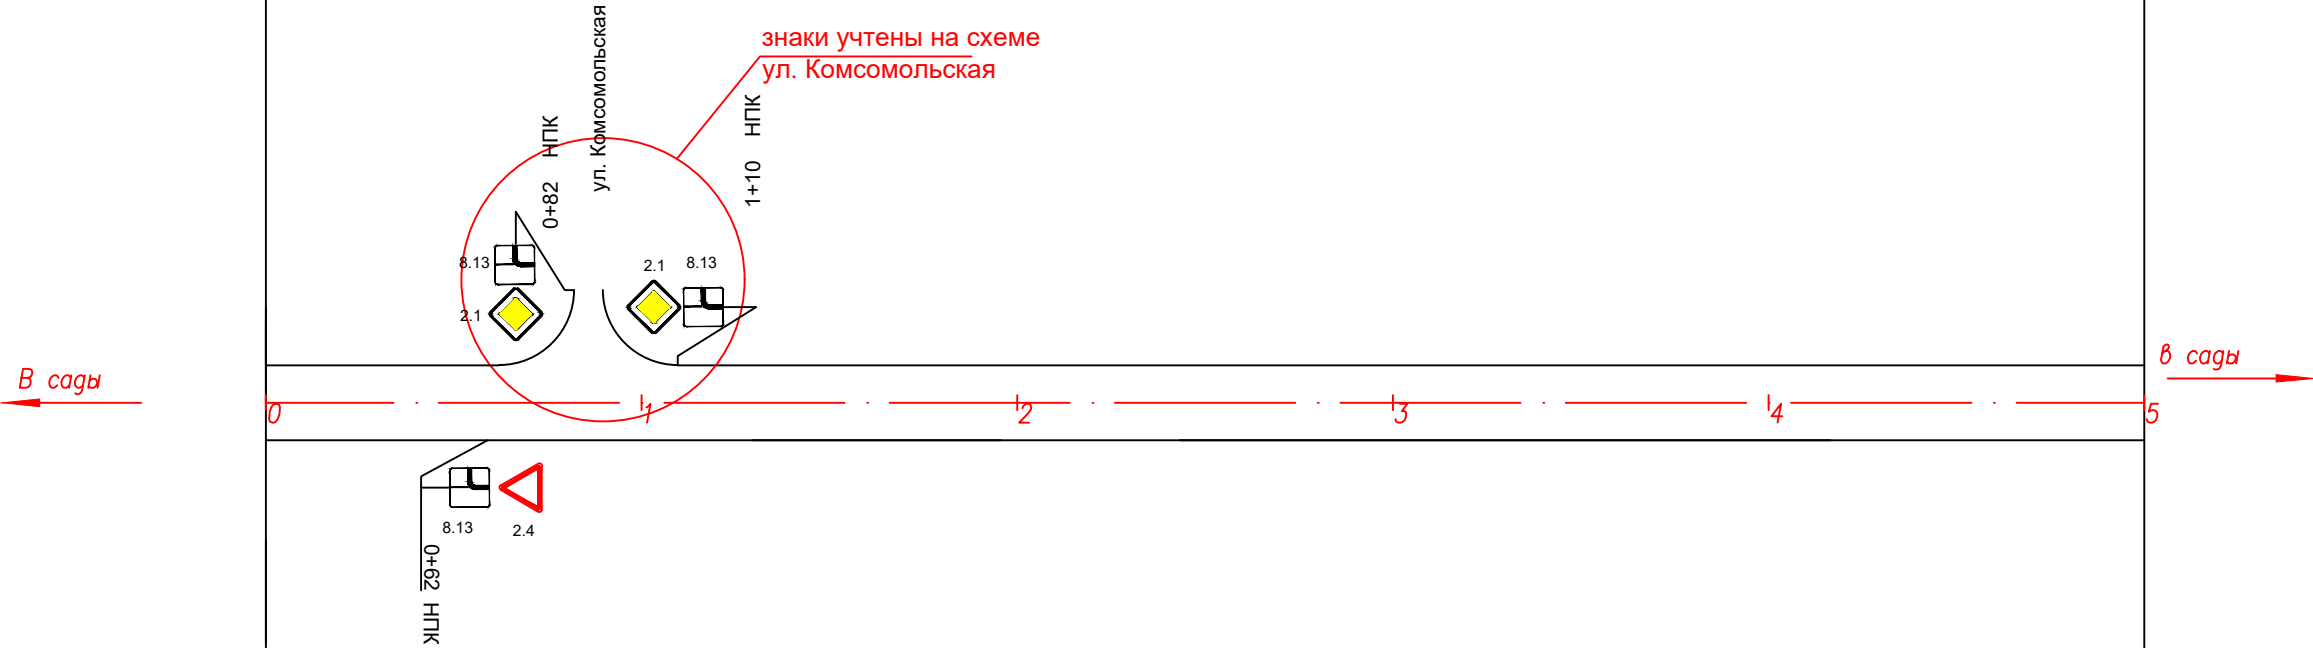

Пикетажное положение по оси	0	1	2	3	4	5
Горизонтальная дорожная разметка	осевая линия					
	первая от оси справа					
Дорожные ограждения и направляющие устройства справа	+00					

Условные знаки:




2.1

Дорожный знак

Примечание:
1. Знаки установлены в соответствии с ГОСТ 52290–2004 «Технические средства организации дорожного движения. Знаки дорожные. Общие технические требования» и ГОСТ Р 52289–2004* «Технические средства организации дорожного движения».

2018/ДО/10-24-ПОДД						Проект организации дорожного движения на автомобильных дорогах местного значения в Панкрушихинском районе Алтайского края						Схема расположения технических средств организации дорожного движения ул. Алтайская ПК0+00 – ПК5+00						с. Романово М 1:2000						 ООО "ГЕРМЕС"					
Изм.	Кол.уч.	Лист	№ док.	Подп.	Дата	Изм.	Кол.уч.	Лист	№ док.	Подп.	Дата	Изм.	Кол.уч.	Лист	№ док.	Подп.	Дата	Изм.	Кол.уч.	Лист	№ док.	Подп.	Дата	Изм.	Кол.уч.	Лист	№ док.	Подп.	Дата
					11.18						11.18						11.18						11.18						11.18

Дорожные ограждения и направляющие устройства слева		
Горизонтальная дорожная разметка	первая от оси слева	
Элементы дороги в плане		
Элементы дороги в продольном профиле		

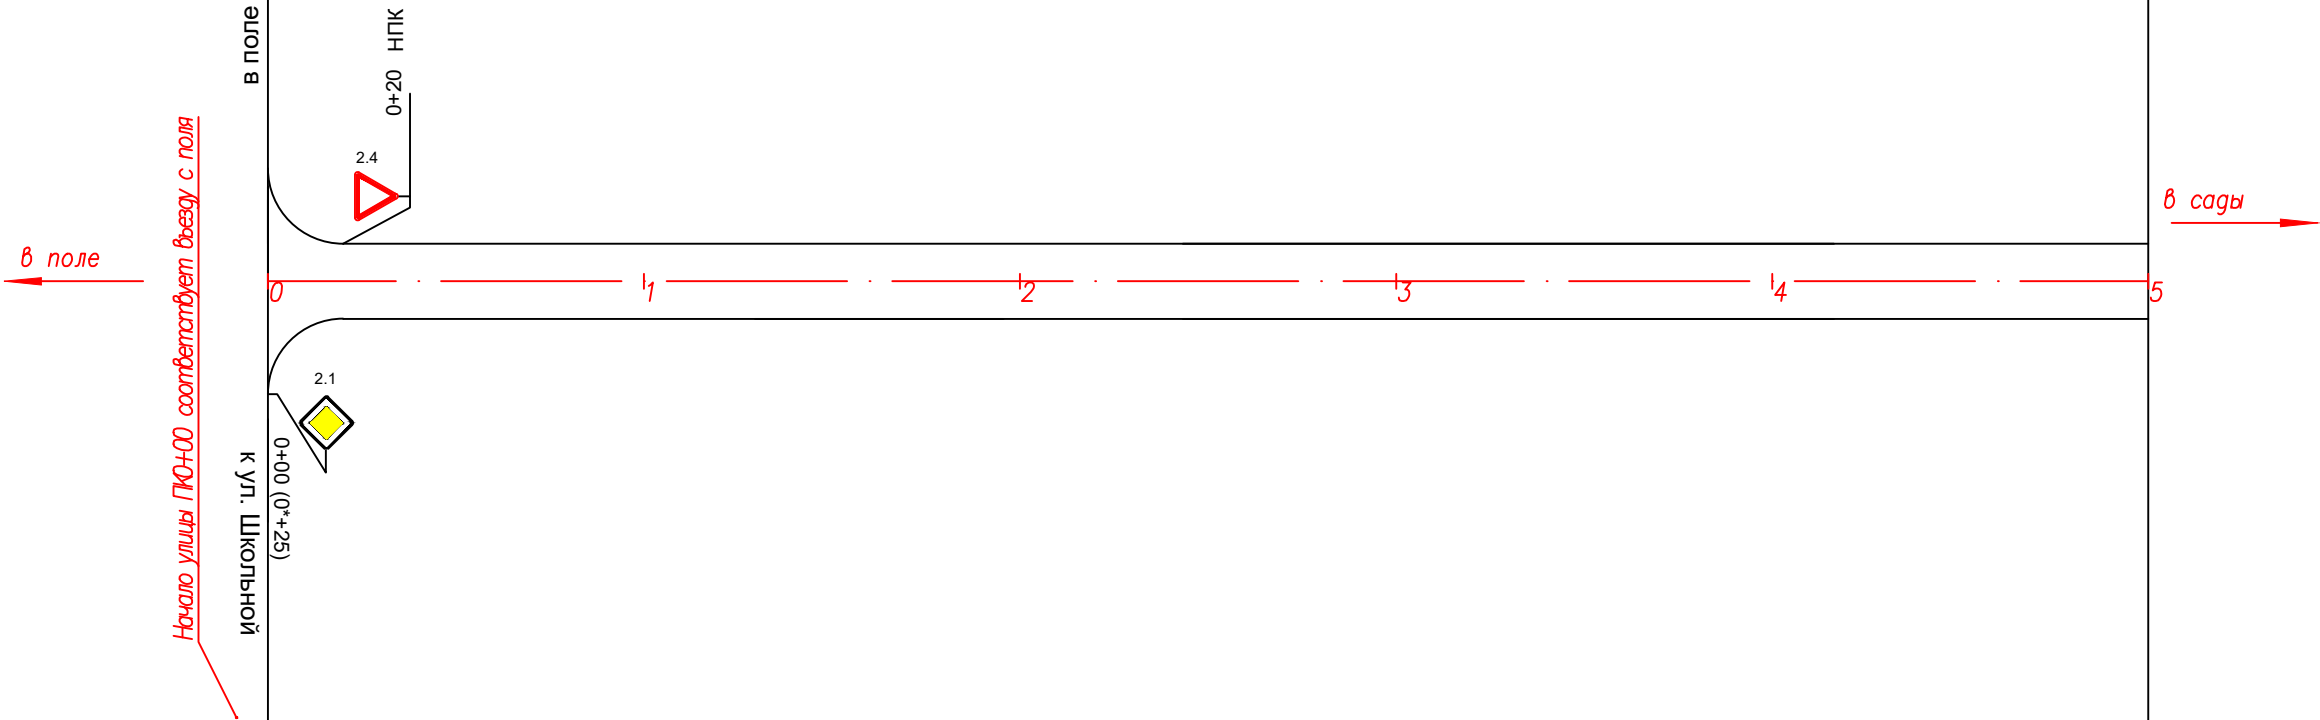

Пикетажное положение по оси		0	1	2	3	4	5
Горизонтальная дорожная разметка	осевая линия						
	первая от оси справа						
Дорожные ограждения и направляющие устройства справа		0+00					

Условные знаки:




2.1


Дорожный знак

Примечание:
1. Знаки установлены в соответствии с ГОСТ 52290–2004 «Технические средства организации дорожного движения. Знаки дорожные. Общие технические требования» и ГОСТ Р 52289–2004* «Технические средства организации дорожного движения».

--	--	

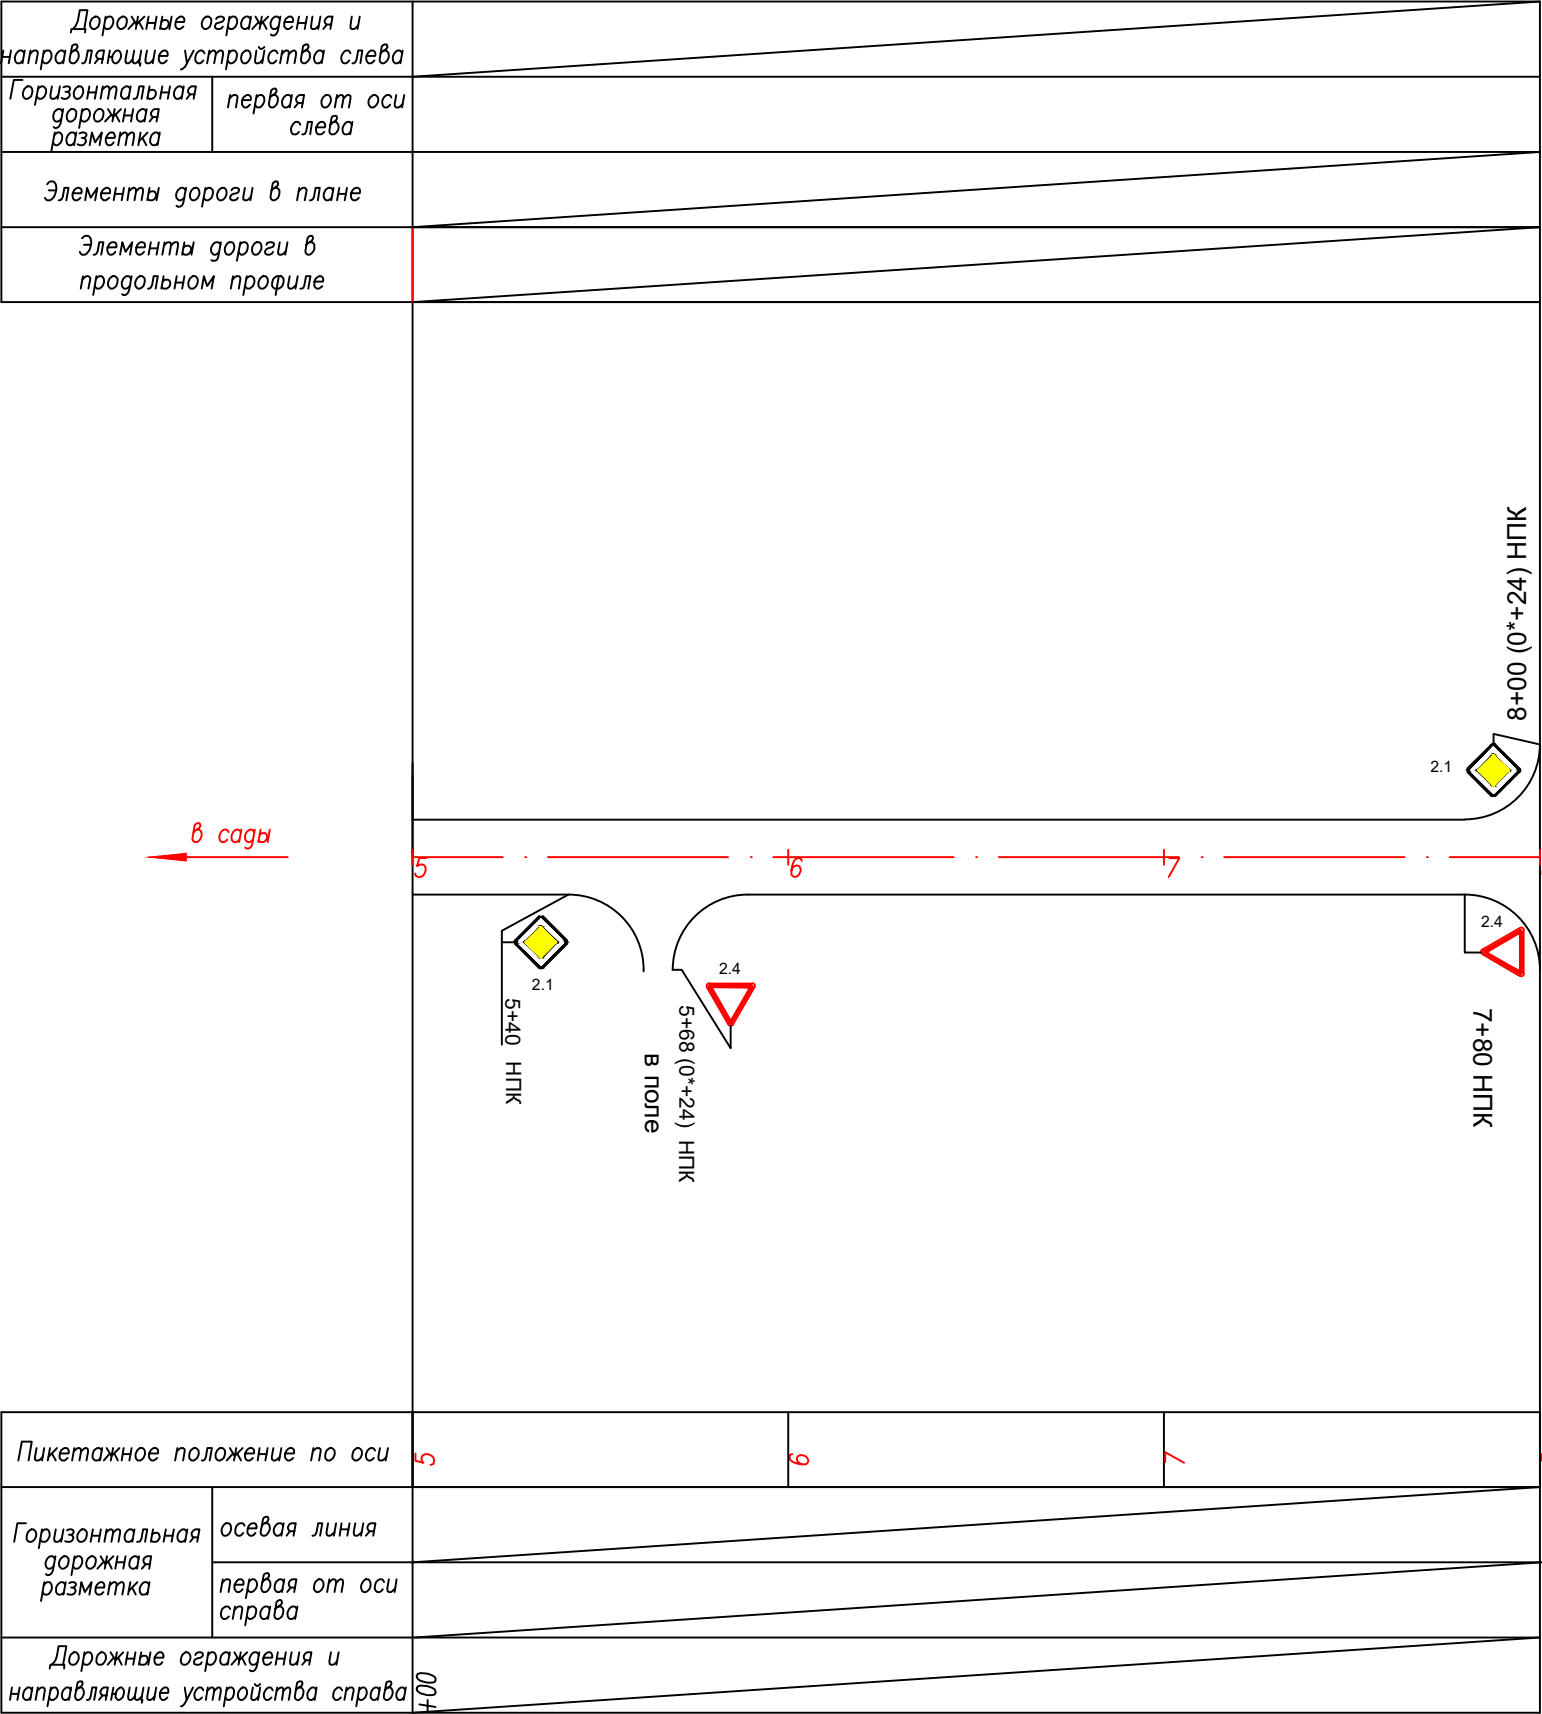


Дорожные ограждения и направляющие устройства слева		
Горизонтальная дорожная разметка	первая от оси слева	
Элементы дороги в плане		
Элементы дороги в продольном профиле		

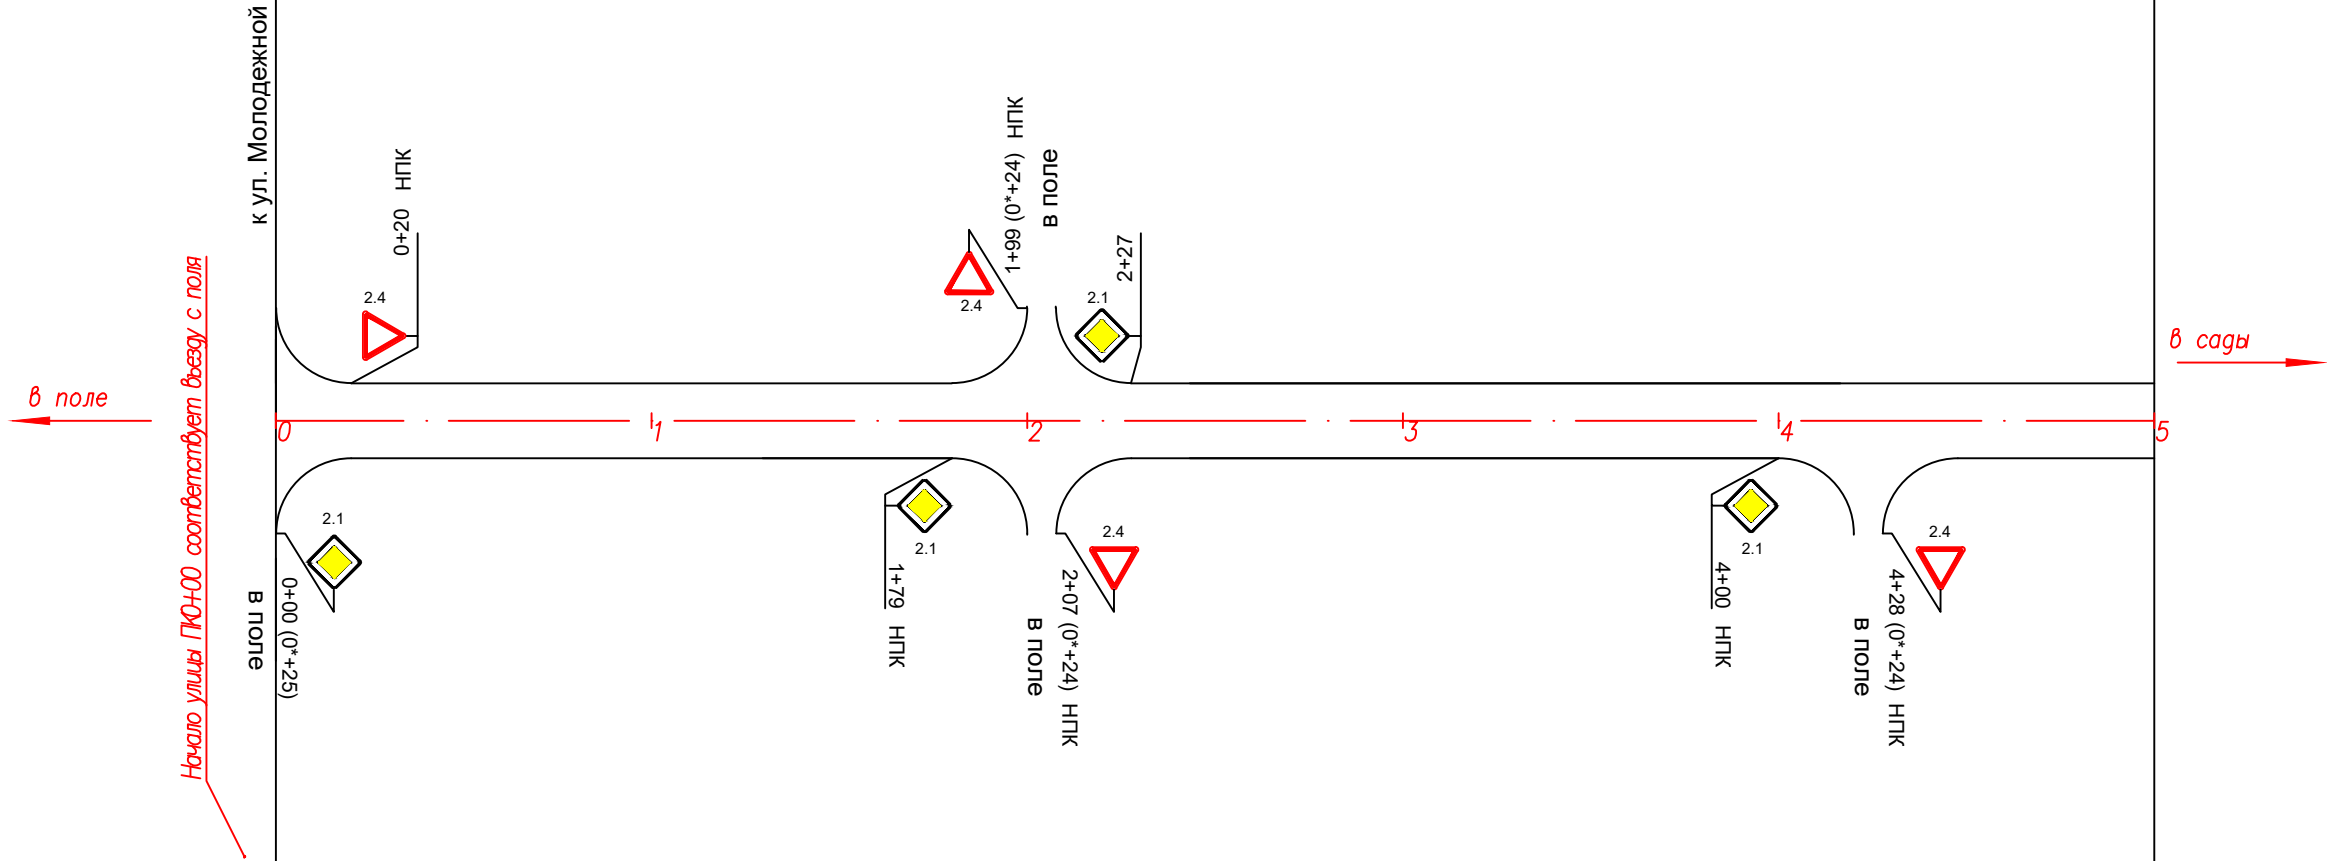

Пикетажное положение по оси	0	1	2	3	4	5
Горизонтальная дорожная разметка	осевая линия					
	первая от оси справа					
Дорожные ограждения и направляющие устройства справа	0+00					

Условные знаки:

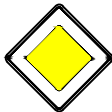


2.1

Дорожный знак

Примечание:
1. Знаки установлены в соответствии с ГОСТ 52290–2004 «Технические средства организации дорожного движения. Знаки дорожные. Общие технические требования» и ГОСТ Р 52289–2004* «Технические средства организации дорожного движения».

	</
--	--	----

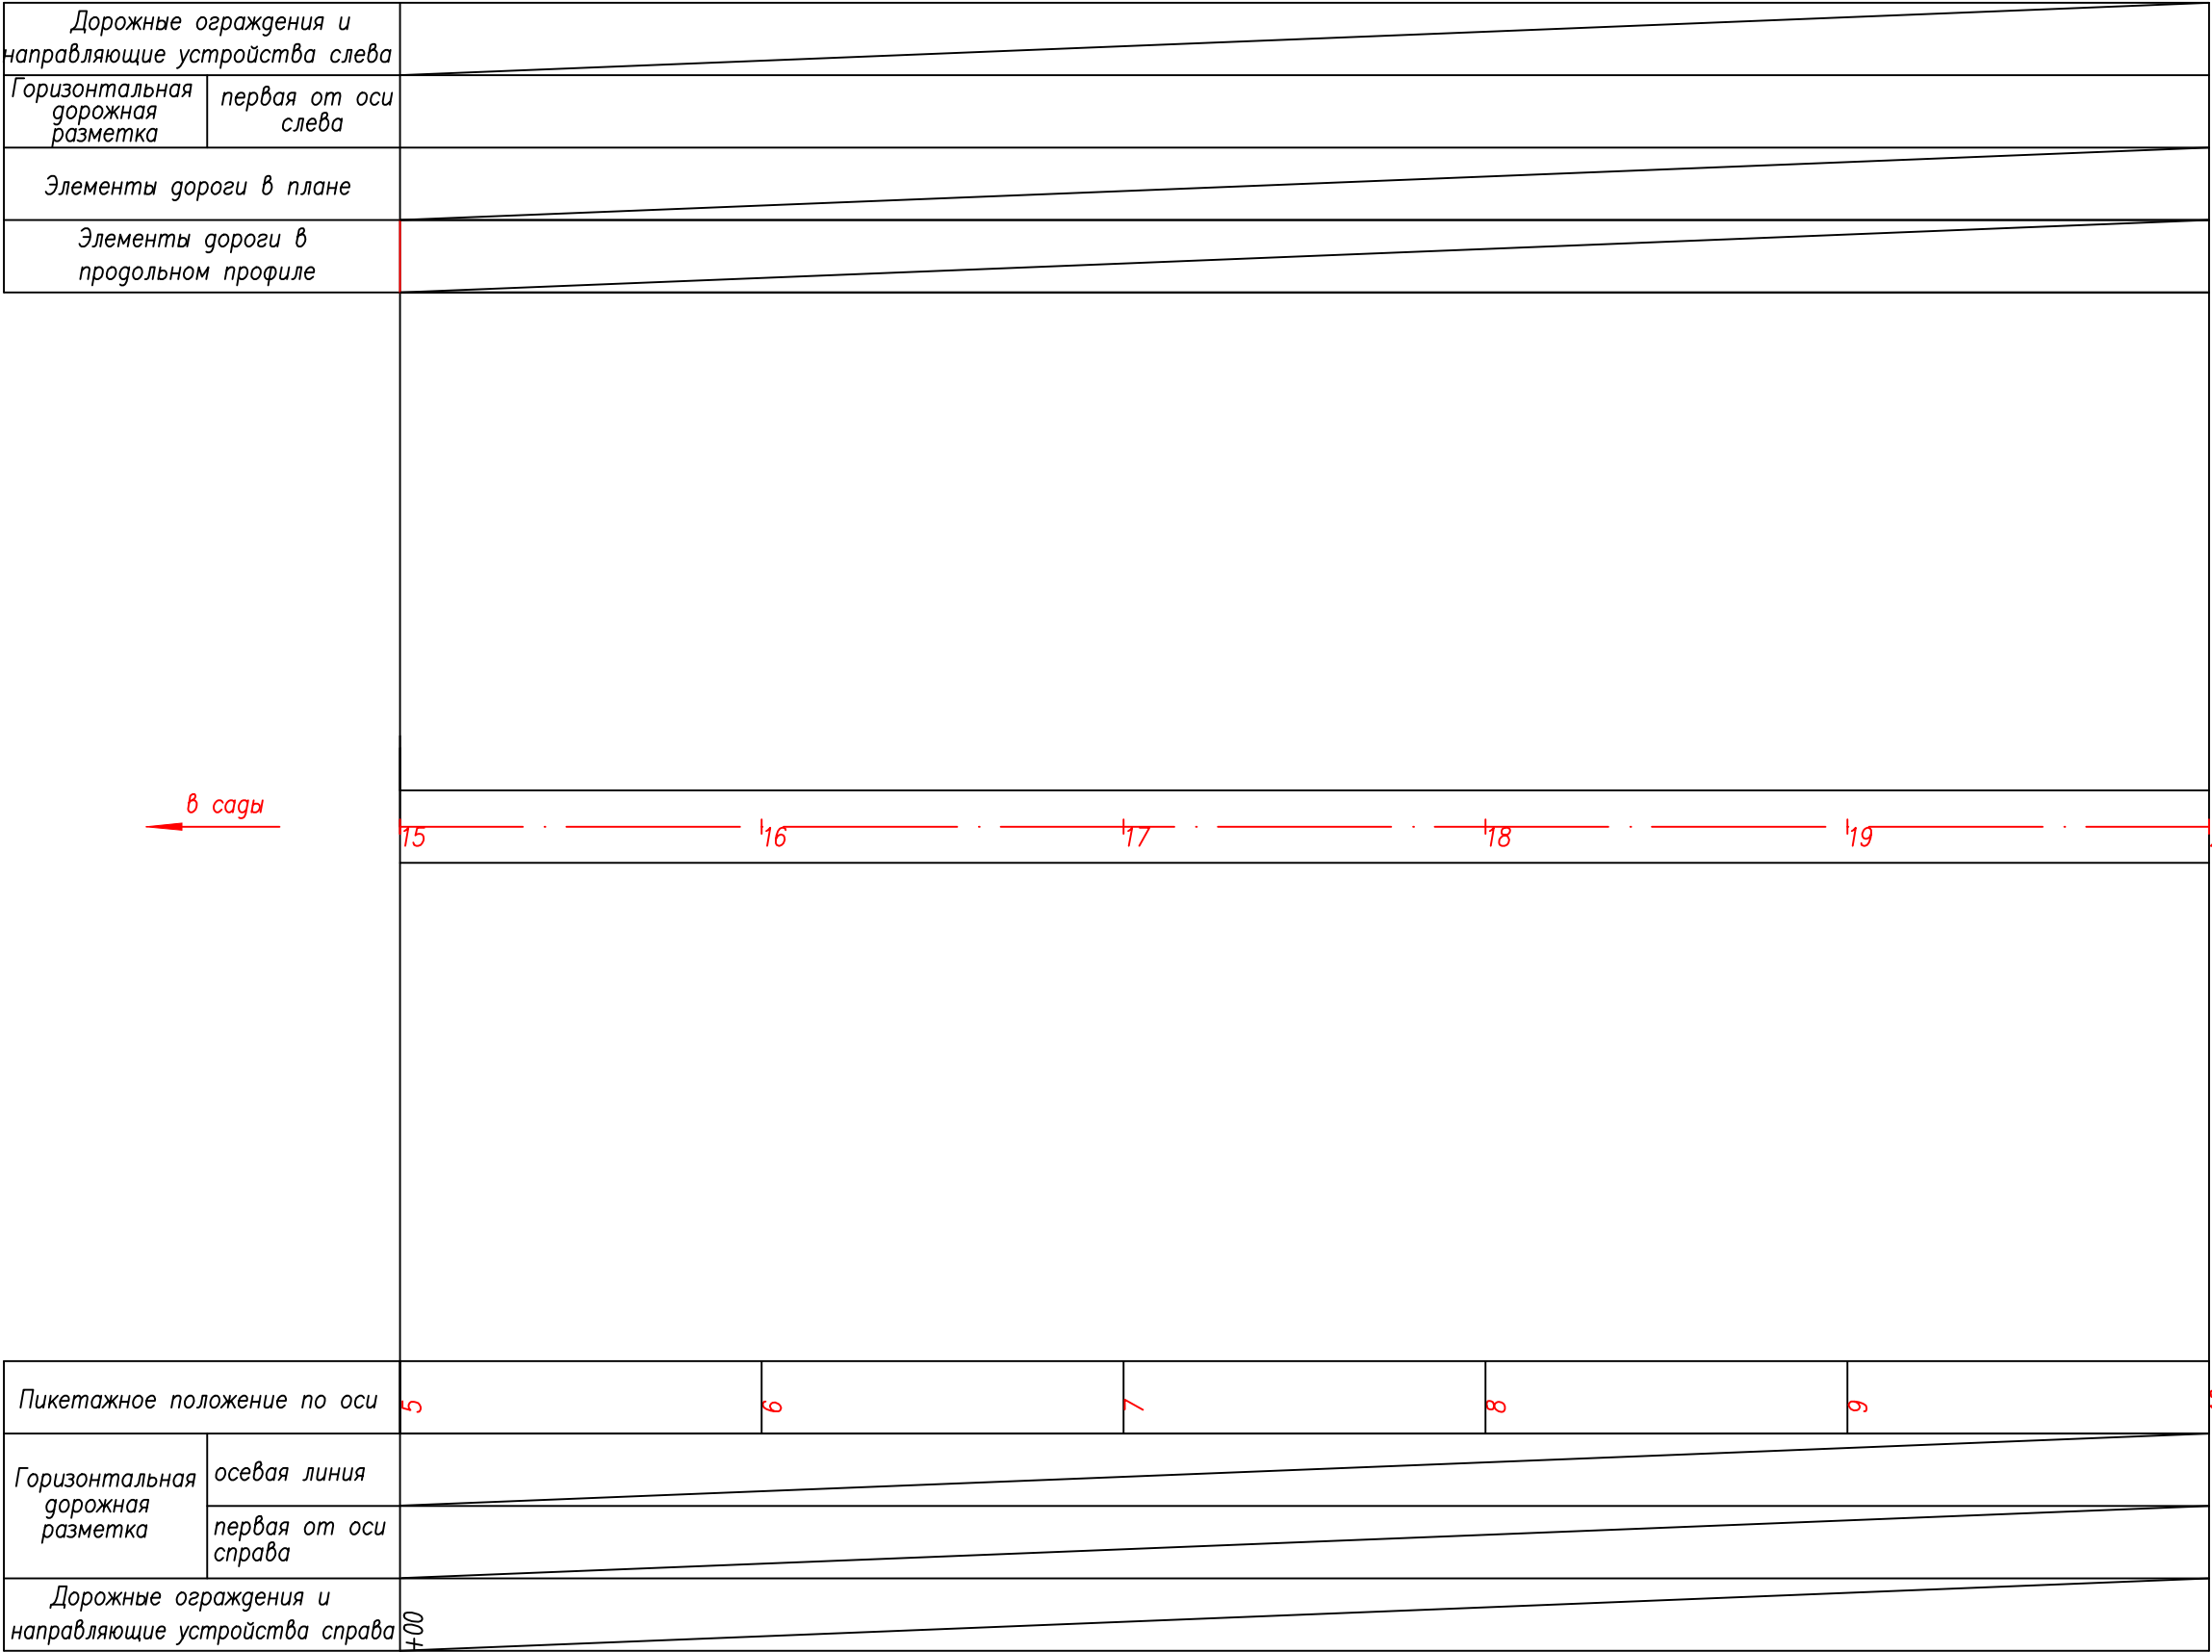

Условные знаки:




2.1

Дорожный знак

Примечание:
1. Знаки установлены в соответствии с ГОСТ 52290–2004 «Технические средства организации дорожного движения. Знаки дорожные. Общие технические требования» и ГОСТ Р 52289–2004* «Технические средства организации дорожного движения».

2018/ДО/10-24-ПОДД									
Проект организации дорожного движения на автомобильных дорогах местного значения в Панкрушихинском районе Алтайского края									
Изм.	Кол.уч	Лист	№ док	Подп.	Дата	Схема расположения технических средств организации дорожного движения трассы ул. Школьная ПК15+00 – ПК20+00			
						Стадия		Лист	Листов
						П		4	4
Разработал	Синицын			В.И.И.	11.18	с. Романово М 1:2000			
Проверил	Новоселова			У.Е.Е.	11.18				
Отв. исполн	Бояринцева			В.В.В.	11.18				
ГИП	Лягалов			В.В.В.	11.18				
						 ООО "ГЕРМЕС"			

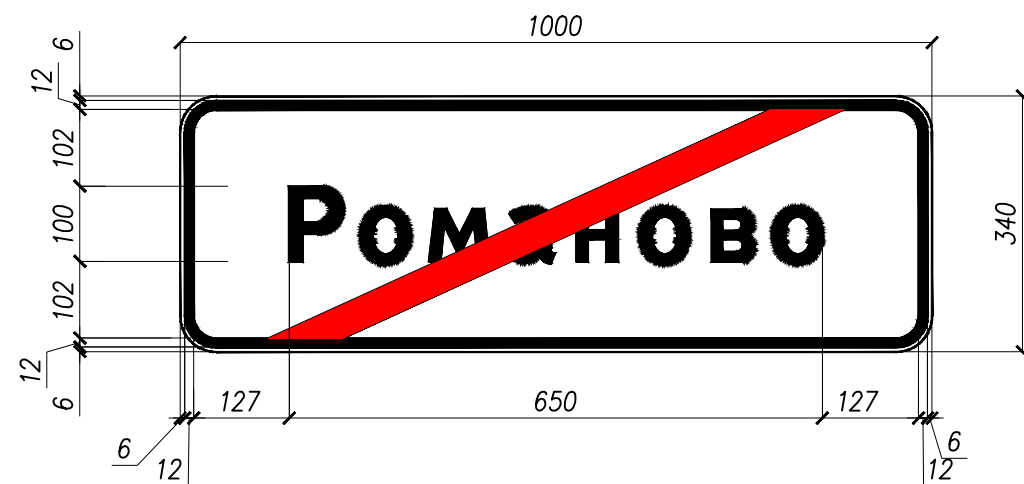


Примечание к знаку 5.24.1

Номер знака: 5.24.1 Конец населенного пункта
Щит: УЗДП-1 1000 x 340 мм
Фон: Белый
Площадь: 0.34 кв м
Масса: 5.1 кг
Масштаб: 1 : 10

Таблица используемых букв и символов знака 5.24.1

Буква или символ	Высота прописной буквы	Ширина литерной площадки	Левый полу-пробел	Правый полу-пробел	Сокр. литерная площадка
а	100	86	15	11	нет
в	100	87	18	12	нет
м	100	105	13	12	нет
н	100	90	18	17	нет
о	100	90	12	12	нет
Р	100	100	17	11	нет

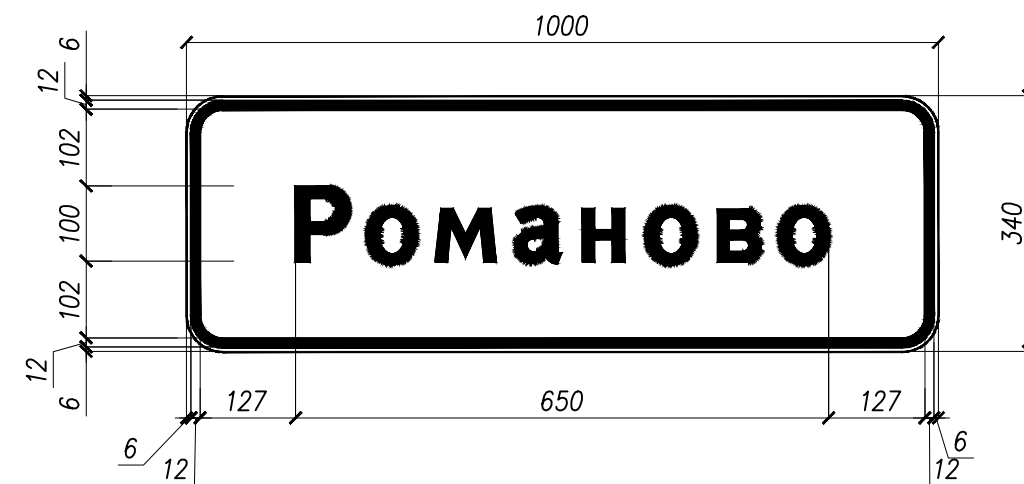

Примечание к знаку 5.23.1

Номер знака: 5.23.1 Начало населенного пункта
Щит: УЗДП-1 1000 x 340 мм
Фон: Белый
Площадь: 0.34 кв м
Масса: 5.1 кг
Масштаб: 1 : 10

Таблица используемых букв и символов знака 5.23.1

Буква или символ	Высота прописной буквы	Ширина литерной площадки	Левый полу-пробел	Правый полу-пробел	Сокр. литерная площадка
а	100	86	15	11	нет
в	100	87	18	12	нет
м	100	105	13	12	нет
н	100	90	18	17	нет
о	100	90	12	12	нет
Р	100	100	17	11	нет

						2018/ДО/10-24			
						Проект организации дорожного движения на автомобильных дорогах местного значения в Панкрушихинском районе Алтайского края			
Изм.	Кол.уч	Лист	№ док	Подп.	Дата	с. Романово	Стадия	Лист	Листов
Разработал	Синицын			<u>Синицын</u>	10.18		П		1
Проверил	Новоселова			<u>Новоселова</u>	10.18				
Отв. исполн	Бояринцева			<u>Бояринцева</u>	10.18				
ГИП	Лыгалов			<u>Лыгалов</u>	10.18				
						Дорожные знаки "Начало населенного пункта", "Конец населенного пункта" 5.23.1 и 5.24.1	 ООО "ГЕРМЕС"		

Инв. № подл.	Подпись и дата	Взам. инв. №

№ п/п	Номер знака по ГОСТ Р 52289-2004	Наименование знака	Типо-раз-мер знака	Площ. знаков, м² (для знаков индив. проектирования)	Адрес (ПК+)	Требуется установить (восстановить)	Коли-чество	Месторасположение
1	2	3	4	5	6	7	8	9
		ул. Целинная						
		Знаки приоритета						
1	2.1	Главная дорога	1	-	0+00	установить	1	справа
2	2.4	Уступите дорогу	1	-	0+20 (0*+25)	установить	1	слева
3	2.4	Уступите дорогу	1	-	0+26 (0*+25)	установить	1	справа
4	2.1	Главная дорога	1	-	0+46	установить	1	слева
5	2.4	Уступите дорогу	1	-	2+00	установить	1	справа
6	2.1	Главная дорога	1	-	2+20 (0*+25)	установить	1	слева
7	2.1	Главная дорога	1	-	2+28 (0*+25)	установить	1	справа
8	2.4	Уступите дорогу	1	-	2+48	установить	1	слева
		Итого:					8	
		Знаки особых предписаний						
9	5.23.1	Начало населенного пункта	1	0,34	10+46 (0*+50)	установить	1	справа
10	5.24.1	Конец населенного пункта	1	0,34	10+54 (0*+50)	установить	1	справа
11	5.19.1	Пешеходный переход	1	-	10+46 (0*+30)	установить	1	слева
12	5.19.2	Пешеходный переход	1	-	10+46 (0*+30)	установить	1	слева
13	5.19.1	Пешеходный переход	1	-	10+54 (0*+24)	установить	1	слева
14	5.19.2	Пешеходный переход	1	-	10+54 (0*+24)	установить	1	слева
		Итого:					6	
		Итого для ул. Целинная					14	
		ул. 40 лет Октября						
		Знаки приоритета						
15	2.1	Главная дорога	1	-	0+00 (0*+25)	установить	1	справа

						2018/ДО/10-24-ПОДД В1			
Изм.	Кол.уч	Лист	№док	Подпись	Дата	Ведомость размещения дорожных знаков в с. Романово	Стадия	Лист	Листов
Разработал	Синицын				11.18		П	1	3
Проверил	Новоселова				11.18		 ООО «ГЕРМЕС»		
Отв.исп.	Бояринцева				11.18				

Инв. № подл.		Подпись и дата		Взам. инв. №						
1	2	3			4	5	6	7	8	9
ул. Алтайская										
Знаки приоритета										
41	2.4	Уступите дорогу			1	-	0+62	установить	1	справа
Итого:									1	
Знаки дополнительной информации										
42	8.13	Направление главной дороги			1	-	0+62	установить	1	справа
		Итого:							1	
Итого по ул. Алтайской									2	
ул. Молодежная										
Знаки приоритета										
43	2.1	Главная дорога			1	-	0+00 (0*+25)	установить	1	справа
44	2.4	Уступите дорогу			1	-	0+20	установить	1	слева
45	2.1	Главная дорога			1	-	5+40	установить	1	справа
46	2.4	Уступите дорогу			1	-	5+68 (0*+24)	установить	1	справа
47	2.4	Уступите дорогу			1	-	7+80	установить	1	справа
48	2.1	Главная дорога			1	-	8+00 (0*+24)	установить	1	слева
Итого:									6	
Итого для ул. Молодежная:									6	
ул. Школьная										
49	2.1	Главная дорога			1	-	0+00 (0*+25)	установить	1	справа
50	2.4	Уступите дорогу			1	-	0+20	установить	1	слева
51	2.1	Главная дорога			1	-	1+79	установить	1	справа
52	2.4	Уступите дорогу			1	-	1+99 (0*+24)	установить	1	слева
53	2.4	Уступите дорогу			1	-	2+07 (0*+24)	установить	1	справа
54	2.1	Главная дорога			1	-	2+27	установить	1	слева
55	2.1	Главная дорога			1	-	4+00	установить	1	справа
56	2.4	Уступите дорогу			1	-	4+28	установить	1	справа
57	2.4	Уступите дорогу			1	-	8+94	установить	1	справа
58	2.1	Главная дорога			1	-	9+14 (0*+24)	установить	1	слева
59	2.1	Главная дорога			1	-	9+22 (0*+24)	установить	1	справа
60	2.4	Уступите дорогу			1	-	9+42	установить	1	слева
Итого:									12	
Итого на с. Романово									60	
						2018/ДО/10-24 В1				Лист
										3
Изм.	Кол.уч	Лист	№док	Подп.	Дата					

Спецификация дорожных знаков

Поз.	Обозначение	Наименование	Кол-во	Масса ед. кг	Примечание
8	ГОСТ Р 52290–2004 ГОСТ Р 52289–2004	Щитки			
		5.23.1 340x1000	1	5,1	
		5.24.2 340x1000	1	5,1	
		2.1 600x600	21		
		2.4 700x700x700	19		
		5.19.1 600x600	6		
		5.19.2 600x600	6		
		8.13 600x600	3		
9	применительно к т.п.3.503.9–80.1	Стойки			
		ОМ–3,0 (СКМ 1.35)	52	9,6	
		ОМ–3,5 (СКМ 2.35)	4	13,0	
10	применительно к т.п т.п.3.503.9–80.1–3	Деталь крепления			
		№2	58	0,436	
		№3	2	1,24	
11		Монолитный фундамент ф1	–	–	м³

Устройство присыпных берм под знаки

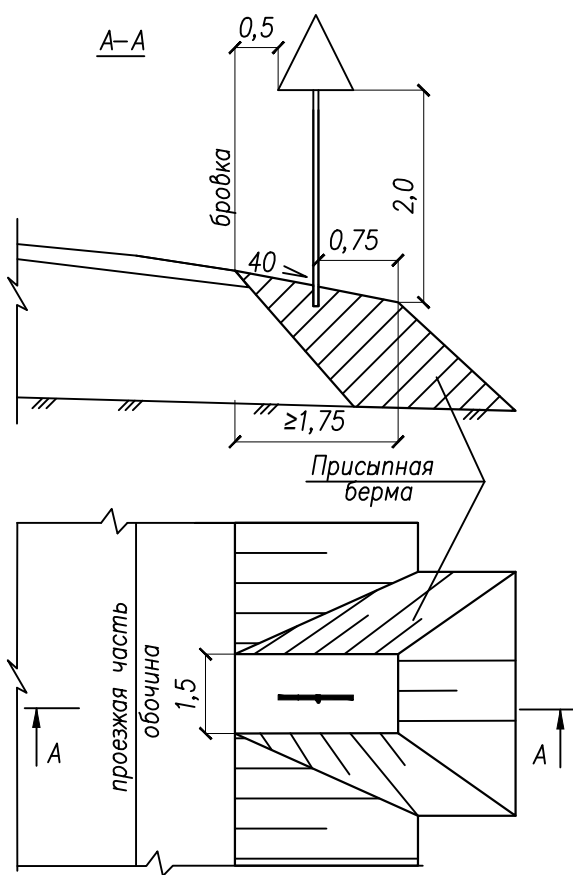


Схема дорожного знака индивидуального проектирования


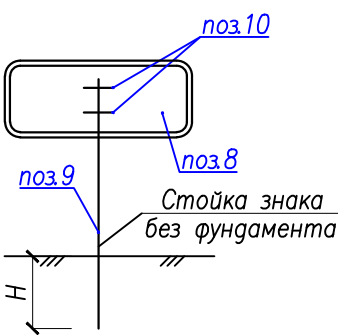


Схема дорожного знака

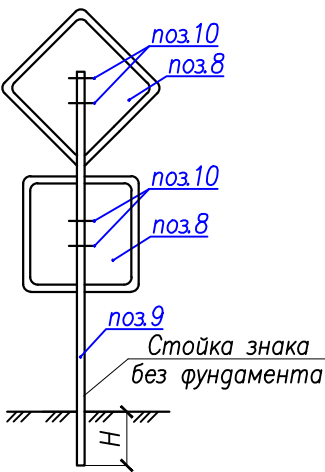

Металлические стойки	H, м
ОМ–3,0 (СКМ 1.35)	1,0
ОМ–3,5 (СКМ 2.35)	1,2

Примечание:

1. Типоразмер, размеры и номера знаков приняты по ГОСТ Р 52290 «Технические средства организации дорожного движения. Знаки дорожные. Общие технические требования» и ГОСТ Р 52289–2004* «Технические средства организации дорожного движения». Опоры дорожных знаков соответствуют типовому проекту 3.503.9–80 «Опоры дорожных знаков на автомобильных дорогах».
2. Размеры на чертежах даны в метрах

						2018/ДО/10–24–ПОДД			
						Проект организации дорожного движения на автомобильных дорогах местного значения в Панкрушихинском районе Алтайского края			
Изм.	Кол.уч.	Лист	№ док	Подпись	Дата	с. Романово	Стадия	Лист	Листов
Составил	Синицын				11.18		П		1
Проверил	Новоселова				11.18				
Отв.исполн	Бояринцева				11.18				
ГИП	Лыгалов				11.18				
						Спецификация к схеме расположения технических средств организации дорожного движения	 ООО "ГЕРМЕС"		