


ООО «ГЕРМЕС»

Юр. адрес: 656064, Алтайский край, г. Барнаул, Павловский тракт, 60 Б,
Факт. адрес: 656043, Алтайский край, г. Барнаул, ул. Гоголя, 82, офис 309
Почт. адрес: 656064, Россия, Алтайский край, г. Барнаул, А/Я 2020
ОГРН 1142223008069 ИНН/КПП 2222826225/222201001
www.oogermes.rf; e-mail: info@oogermes.rf
тел./факс: 8 (3852) 22-61-62

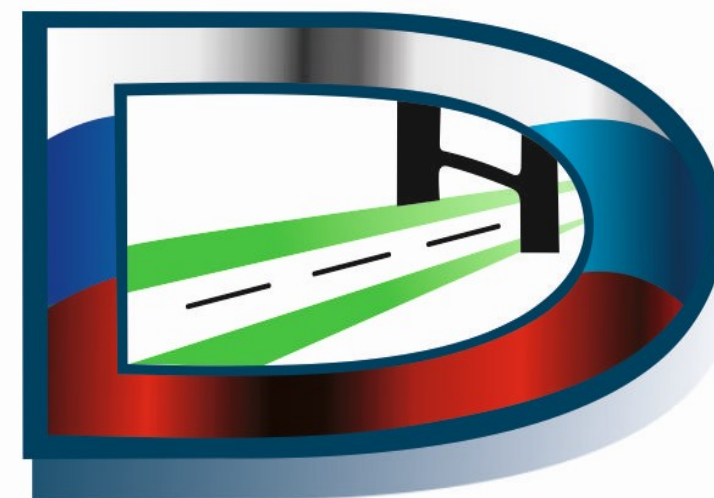

ПРОЕКТ ОРГАНИЗАЦИИ ДОРОЖНОГО ДВИЖЕНИЯ

С. ЛУКОВКА ПАНКРУШИХИНСКОГО РАЙОНА

АЛТАЙСКОГО КРАЯ

2018/ДО/10-17


СОГЛАСОВАНО

Генеральный директор
ООО «ГЕРМЕС»


Подпись _____ С.В. Гришаев
М.П. 

УТВЕРЖДАЮ:

Глава Администрации
Панкрушихинского района Алтайского края

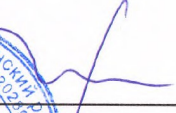
/ Васильев Д.В. /
М.П. 
« 20 » _____ ноября 2018 г.

ПРОЕКТ ОРГАНИЗАЦИИ ДОРОЖНОГО ДВИЖЕНИЯ с. ЛУКОВКА

ПАНКРУШИХИНСКОГО РАЙОНА АЛТАЙСКОГО КРАЯ

2018/ДО/10-17-ПОДД

Барнаул – 2018

Список исполнителей

Руководитель проекта:

Лыгалов Алексей Сергеевич – главный инженер ООО «ГЕРМЕС»

Исполнители:

Синицын Андрей Андреевич – инженер-проектировщик ООО «ГЕРМЕС»

Введение

Целью разработки ПОДД является оптимизация методов организации дорожного движения на автомобильной дороге или отдельных ее участках для повышения пропускной способности и безопасности движения транспортных средств и пешеходов.

Исходными данными для выполнения проекта являются:

- карта с. Луковка Панкрушихинского района Алтайского края в масштабе 1:5000;
- данные из открытых Интернет-источников (спутниковые снимки, карты ГИС);
- материалы обследования улично-дорожной сети.

Проект организации дорожного движения (далее - ПОДД) разрабатывается на основании пункта 2 статьи 21 Федерального закона «О безопасности дорожного движения» № 196-ФЗ от 10 декабря 1995 г (с изменениями на 1 мая 2016 года).

При разработке ПОДД необходимо руководствоваться законодательством Российской Федерации, нормативными правовыми актами федеральных органов исполнительной власти, правилами, стандартами, техническими нормами, а также нормативными правовыми актами субъектов Российской Федерации.

Проект выполнен в соответствии с требованием следующих нормативных документов:

- Федерального закона №196-ФЗ от 10.12.1995 «О безопасности дорожного движения»(с изменениями от 2 марта 1999 г., 25 апреля 2002 г., 10 января 2003 г., 22 августа 2004 г., 18 декабря 2006 г., 8 ноября, 1 декабря 2007 г., 30 декабря 2008 г., 25 ноября 2009 г., 23 июля 2010 г., 1 мая 2016 г.);

- Приказа Министерства Транспорта РФ от 17.03.2015 №43 «Об утверждении Правил подготовки проектов и схем организации дорожного движения»;

- Положения «О порядке разработки и утверждении проектов по организации дорожного движения на автомобильных дорогах» Москва 2006;

- Порядка разработки и утверждения проектов организации дорожного движения на автомобильных дорогах (письмо МВД РФ от 02.08.2006 № 13/6-3853, Росавтодора от 07.08.2006 № 01-29/5313 «О порядке разработки и утверждения проектов организации дорожного движения на автомобильных дорогах»;

- Указа Президента РФ от 15.06.1998 №711 «О дополнительных мерах по обеспечению безопасности дорожного движения» (с изменениями на 1 апреля 2015 года);

- Постановления Правительства РФ от 03.10.2013 №864 О федеральной целевой программе «Повышение безопасности дорожного движения в 2013-2020 годах» (с изменениями на 29.10.2015);

- ГОСТ Р 52289-2004 «Технические средства организации дорожного движения. Правила применения дорожных знаков, разметки, светофоров, дорожных ограждений и направляющих устройств» Утвержден и введен в действие Приказом Федерального агентства по техническому регулированию и метрологии от 15 декабря 2004 г. N 120-ст. Изменение № 1 ГОСТ Р 52289-2004 введено в действие Приказом Федерального агентства по техническому регулированию и метрологии от 8 декабря 2005 года N 306-ст.;

- ГОСТ Р 52290-2004 «Технические средства организации дорожного движения. Знаки дорожные Общие технические требования»(в ред. поправки от 01.04.2006, ИУС N 4, 2006);

- ГОСТ Р 51256-2011 «Технические средства организации дорожного движения. Разметка дорожная. Типы и основные параметры. Общие технические требования»;

- ГОСТ 32846-2014 «Дороги автомобильные общего пользования. Элементы обустройства. Классификация»;
- ГОСТ 33151-2014 «Дороги автомобильные общего пользования. Элементы обустройства. Технические требования. Правила применения»;
- СП 34.13330.2012 «Автомобильные дороги»;
- ОДМ 218.4.005-2010 «Рекомендации по обеспечению безопасности движения на автомобильных дорогах»;
- ГОСТ Р 52398-2005 «Классификация автомобильных дорог. Основные параметры и требования»;
- ГОСТ Р 52399-2005 «Геометрические элементы автомобильных дорог»;
- ГОСТ Р 52575-2006 «Дороги автомобильные общего пользования. Материалы для дорожной разметки. Технические требования»;
- ГОСТ Р 52605-2006 «Технические средства организации дорожного движения. Искусственные неровности. Общие технические требования. Правила применения»;
- ГОСТ Р 52606-2006 «Технические средства организации дорожного движения. Классификация дорожных ограждений»;
- ГОСТ 33127-2014 «Дороги автомобильные общего пользования. Ограждения дорожные. Классификация»;
- ГОСТ Р 52607-2006 «Технические средства организации дорожного движения. Ограждения дорожные удерживающие боковые для автомобилей. Общие технические требования»;
- ОСТ 218.1.002-2003 Автобусные остановки на автомобильных дорогах. Общие технические требования;
- ГОСТ Р 50597-93 «Автомобильные дороги и улицы. Требования к эксплуатационному состоянию, допустимому по условиям обеспечения безопасности дорожного движения»;

– ГОСТ Р 52044-2003 «Наружная реклама на автомобильных дорогах и территориях городских и сельских поселений. Общие технические требования к средствам наружной рекламы. Правила размещения»;

- Правил дорожного движения РФ
- Методического пособия «Организация дорожного движения в городах» МВД РФ, НИЦ ГАИ, Транспорт, М., 1995г.;

– Методических рекомендаций «Организация дорожного движения в городе (Обследование дорожно-транспортных условий)», МВД СССР, ВНИИ, М., 1988г.

В процессе выполнения проекта проведены следующие работы:

- комплексное обследование улично-дорожной сети, транспортных и пешеходных потоков, существующих технических средств организации движения;
- анализ существующей системы организации дорожного движения и условий проезда по магистралям;
- проверка на соответствие нормативной документации системы организации дорожного движения;
- обоснование внедрения и модернизации технических средств регулирования движения, изменения технологии управления дорожным движением.

Пояснительная записка

Настоящий проект выполнен в соответствии с договором 2018/ДО/10-17 от 01.10.2018 между ООО «ГЕРМЕС» (Исполнитель) и Администрацией Панкрушихинского района Алтайского края (Заказчик).

Проектом предусмотрена установка дорожных знаков на территории с. Луковка для организации безопасного дорожного движения автотранспортных средств жителей и гостей населенного пункта.

При проведении изысканий и обработке картографических источников выявлено, что с. Луковка поделено на следующие улицы: автодорога с. Велижанка – с. Романово, ул. Школьная, Ленинская, пер. Крупской, ул. Центральная, ул. Набережная. Автомобильная дорога с. Велижанка – с. Романово принята главной по отношению к улицам, которые ее пересекают. Соответственно этой приоритетности проектом предусматривается установка знаков приоритета по ПДД РФ. Возле пересечения автодороги с. Велижанка – с. Романово с ул. Школьной обустроить пешеходные переходы с установкой соответствующих знаков, так как возле этого перекрестка находятся школа и почтовое отделение села.

На въезде и выезде из с. Луковка на ул. Школьная, а/д с. Велижанка – с. Романово, ул. Ленинская проектом предусматривается установка дорожных знаков 5.23.1 и 5.24.1 Правил дорожного движения (Начало/конец населенного пункта) по направлению к населенным пунктам с. Велижанка, с. Панкрушиха и с. Романово.


Асфальтобетонное и иное покрытие на улицах отсутствует, проектирование горизонтальной разметки не требуется.

Проектные решения по установке знаков выполнены в соответствии с нормативной документацией, указанной во введении к настоящему проекту.

К проекту прилагаются соответствующие ведомости, чертежи знаков индивидуального проектирования, схемы расположения средств организации дорожного движения на улицах населенного пункта, а также спецификация на средства ОДД.

Дорожные ограждения и направляющие устройства слева	
Горизонтальная дорожная разметка	первая от оси слева
Элементы дороги в плане	
Элементы дороги в продольном профиле	

Начало улицы ПК0+00 соответствует въезду на территорию с Луковка со стороны с. Велижанка

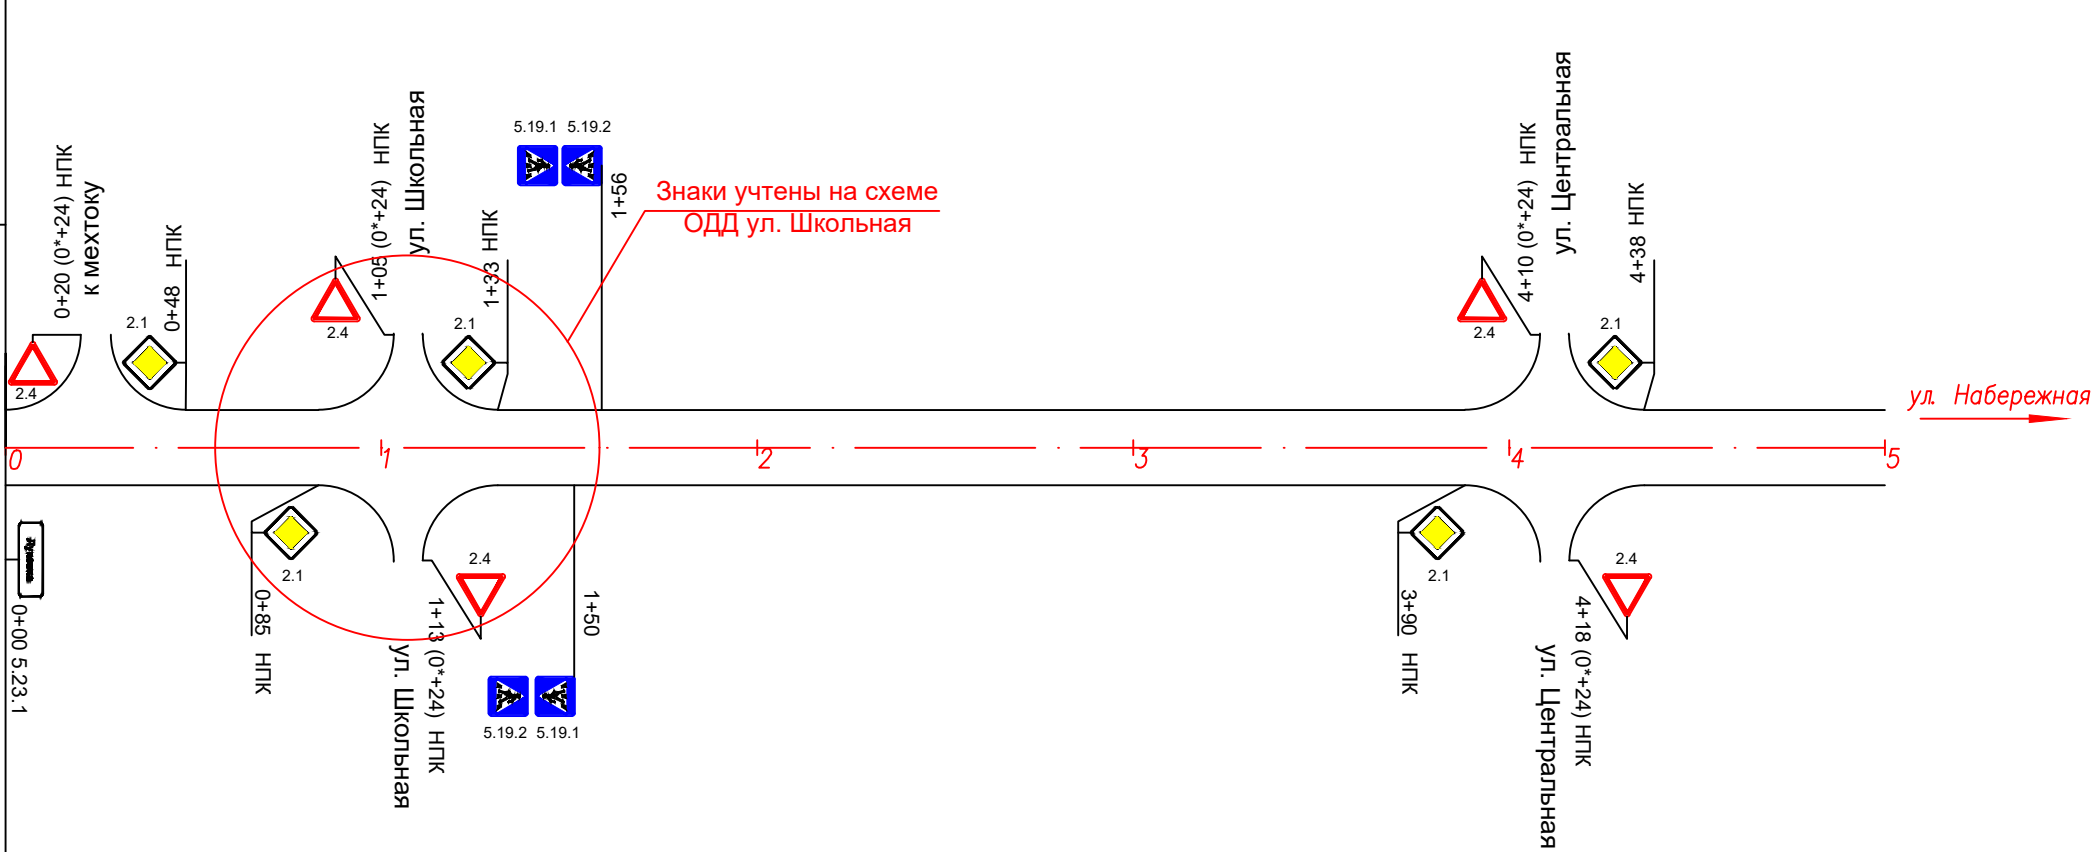

Знаки учтены на схеме
ОДД ул. Школьная

Пикетажное положение по оси		0	1	2	3	4	5
Горизонтальная дорожная разметка	осевая линия	0					
	первая от оси справа	0					
Дорожные ограждения и направляющие устройства справа		0+00					

Условные знаки:




2.1

Дорожный знак

Примечание:
1. Знаки установлены в соответствии с ГОСТ 52290–2004 «Технические средства организации дорожного движения. Знаки дорожные. Общие технические требования» и ГОСТ Р 52289–2004* «Технические средства организации дорожного движения».

	</
--	--	----

Дорожные ограждения и направляющие устройства слева		
Горизонтальная дорожная разметка	первая от оси слева	
Элементы дороги в плане		
Элементы дороги в продольном профиле		

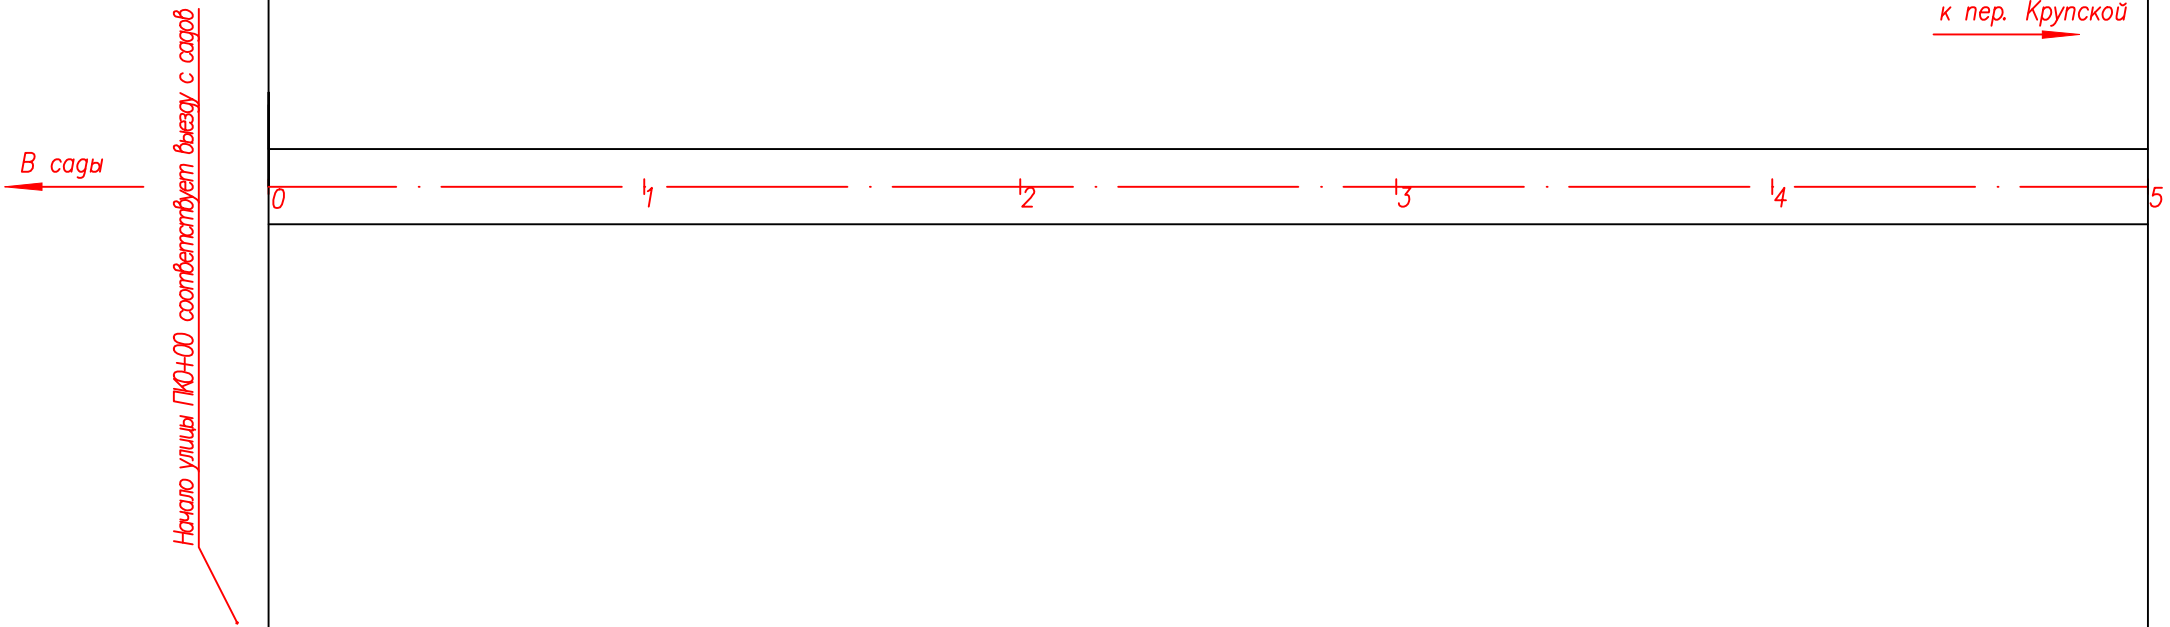

Пикетажное положение по оси		0	1	2	3	4	5
Горизонтальная дорожная разметка	осевая линия	0					
	первая от оси справа	0					
Дорожные ограждения и направляющие устройства справа		+00					

Условные знаки:



Дорожный знак

2.1

Примечание:
1. Знаки установлены в соответствии с ГОСТ 52290–2004 «Технические средства организации дорожного движения. Знаки дорожные. Общие технические требования» и ГОСТ Р 52289–2004* «Технические средства организации дорожного движения».

2018/ДО/10-17-ПОДД				Проект организации дорожного движения на автомобильных дорогах местного значения в Панкрушихинском районе Алтайского края			
Изм.	Кол.уч.	Лист	№ док.	Подп.	Дата	Схема расположения технических средств организации дорожного движения	
						ул. Ленинская ПКО+00 – ПК5+00	Стация
Разработал	Синицын	11.18	11.18	11.18	11.18	П	Лист
Проверил	Новоселова	11.18	11.18	11.18	11.18	1	Листов
Отв. исполн	Бояринцева	11.18	11.18	11.18	11.18	5	
ГИП	Лыгалов	11.18	11.18	11.18	11.18		
с. Луковка М 1:2000						ООО "ГЕРМЕС"	

Элементы дороги в
продольном профиле

в сады

к пер. Крупской

Дорожные ограждения и
направляющие устройства справа

Условные знаки:




2.1

Дорожный знак

1. Знаки установлены в соответствии с ГОСТ 52290–2004 «Технические средства организации дорожного движения. Знаки дорожные. Общие технические требования» и ГОСТ Р 52289–2004* «Технические средства организации дорожного движения».

[illegible]

Дорожные ограждения и направляющие устройства слева		
Горизонтальная дорожная разметка	первая от оси слева	
Элементы дороги в плане		
Элементы дороги в продольном профиле		

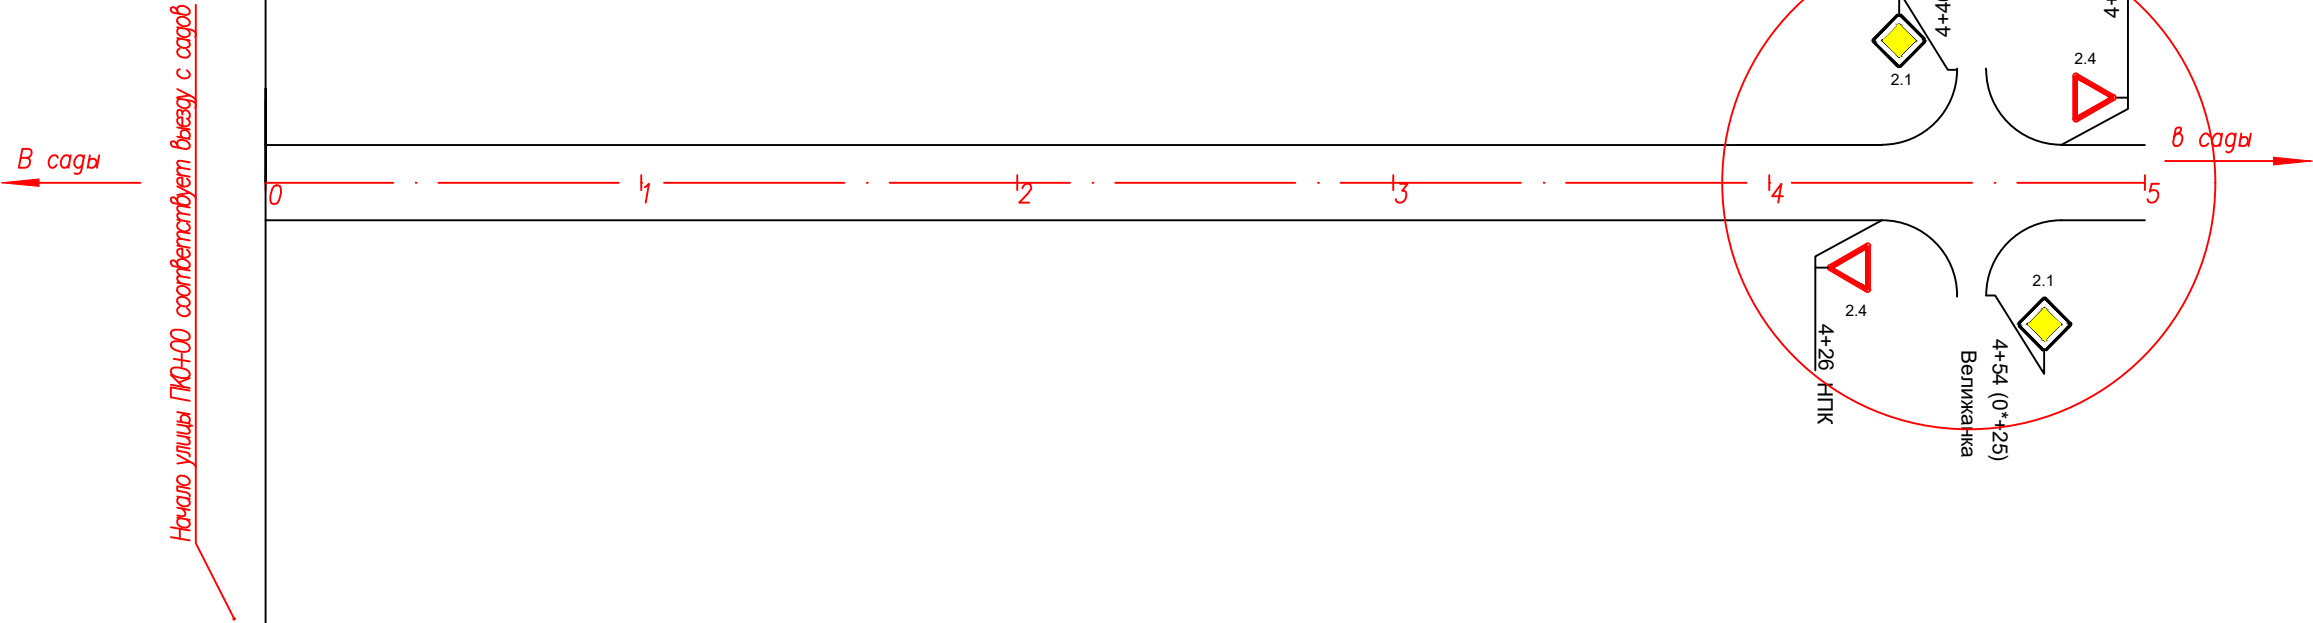

Знаки учтены на схеме ОДД а/д
Велижанка - Романово

Пикетажное положение по оси		0	1	2	3	4	5
Горизонтальная дорожная разметка	осевая линия	0					
	первая от оси справа	0					
Дорожные ограждения и направляющие устройства справа		+00					

Условные знаки:




2.1

Дорожный знак

Примечание:
1. Знаки установлены в соответствии с ГОСТ 52290–2004 «Технические средства организации дорожного движения. Знаки дорожные. Общие технические требования» и ГОСТ Р 52289–2004* «Технические средства организации дорожного движения».

--	--	

Дорожные ограждения и направляющие устройства слева		
Горизонтальная дорожная разметка	первая от оси слева	
Элементы дороги в плане		
Элементы дороги в продольном профиле		

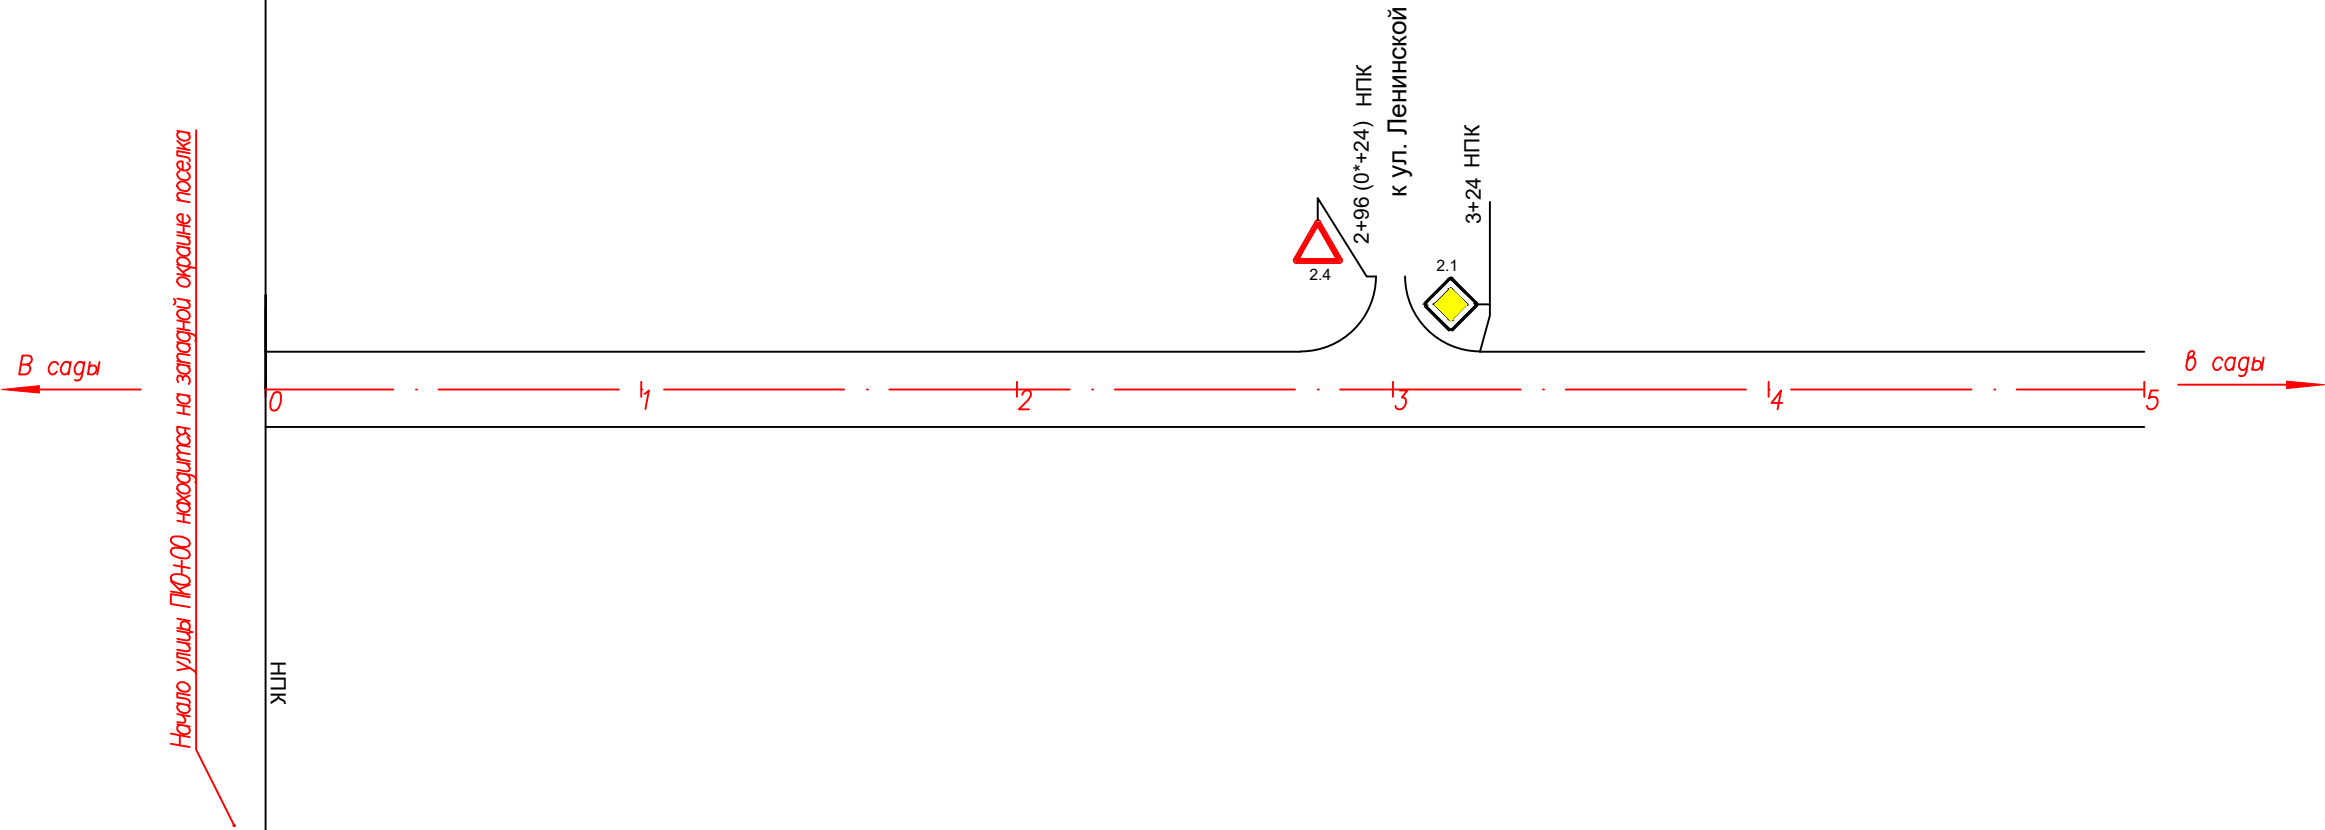

Пикетажное положение по оси		0	1	2	3	4	5
Горизонтальная дорожная разметка	осевая линия	0					
	первая от оси справа	0					
Дорожные ограждения и направляющие устройства справа		+00					

Условные знаки:



Дорожный знак

Примечание:
1. Знаки установлены в соответствии с ГОСТ 52290–2004 «Технические средства организации дорожного движения. Знаки дорожные. Общие технические требования» и ГОСТ Р 52289–2004* «Технические средства организации дорожного движения».

	</
--	--	----

Дорожные ограждения и направляющие устройства слева

Горизонтальная дорожная разметка

первая от оси слева

Элементы дороги в плане

Элементы дороги в продольном профиле

В сады

в сады

Пикетажное положение по оси

Горизонтальная дорожная разметка

осевая линия

первая от оси справа

Дорожные ограждения и направляющие устройства справа

Условные знаки:




2.1

Дорожный знак

Примечание:
1. Знаки установлены в соответствии с ГОСТ 52290–2004 «Технические средства организации дорожного движения. Знаки дорожные. Общие технические требования» и ГОСТ Р 52289–2004* «Технические средства организации дорожного движения».

										2018/ДО/10-17-ПОДД			
										Проект организации дорожного движения на автомобильных дорогах местного значения в Панкрушихинском районе Алтайского края			
Изм.	Кол.уч.	Лист	№ док	Подп.	Дата	Схема расположения технических средств				Статья	Лист	Листов	
						организации дорожного движения							
						ул. Центральная ПК5+00 – ПК10+00							
с. Луковка													ООО "ГЕРМЕС"
М 1:2000													

Дорожные ограждения и направляющие устройства слева		
Горизонтальная дорожная разметка	первая от оси слева	
Элементы дороги в плане		
Элементы дороги в продольном профиле		

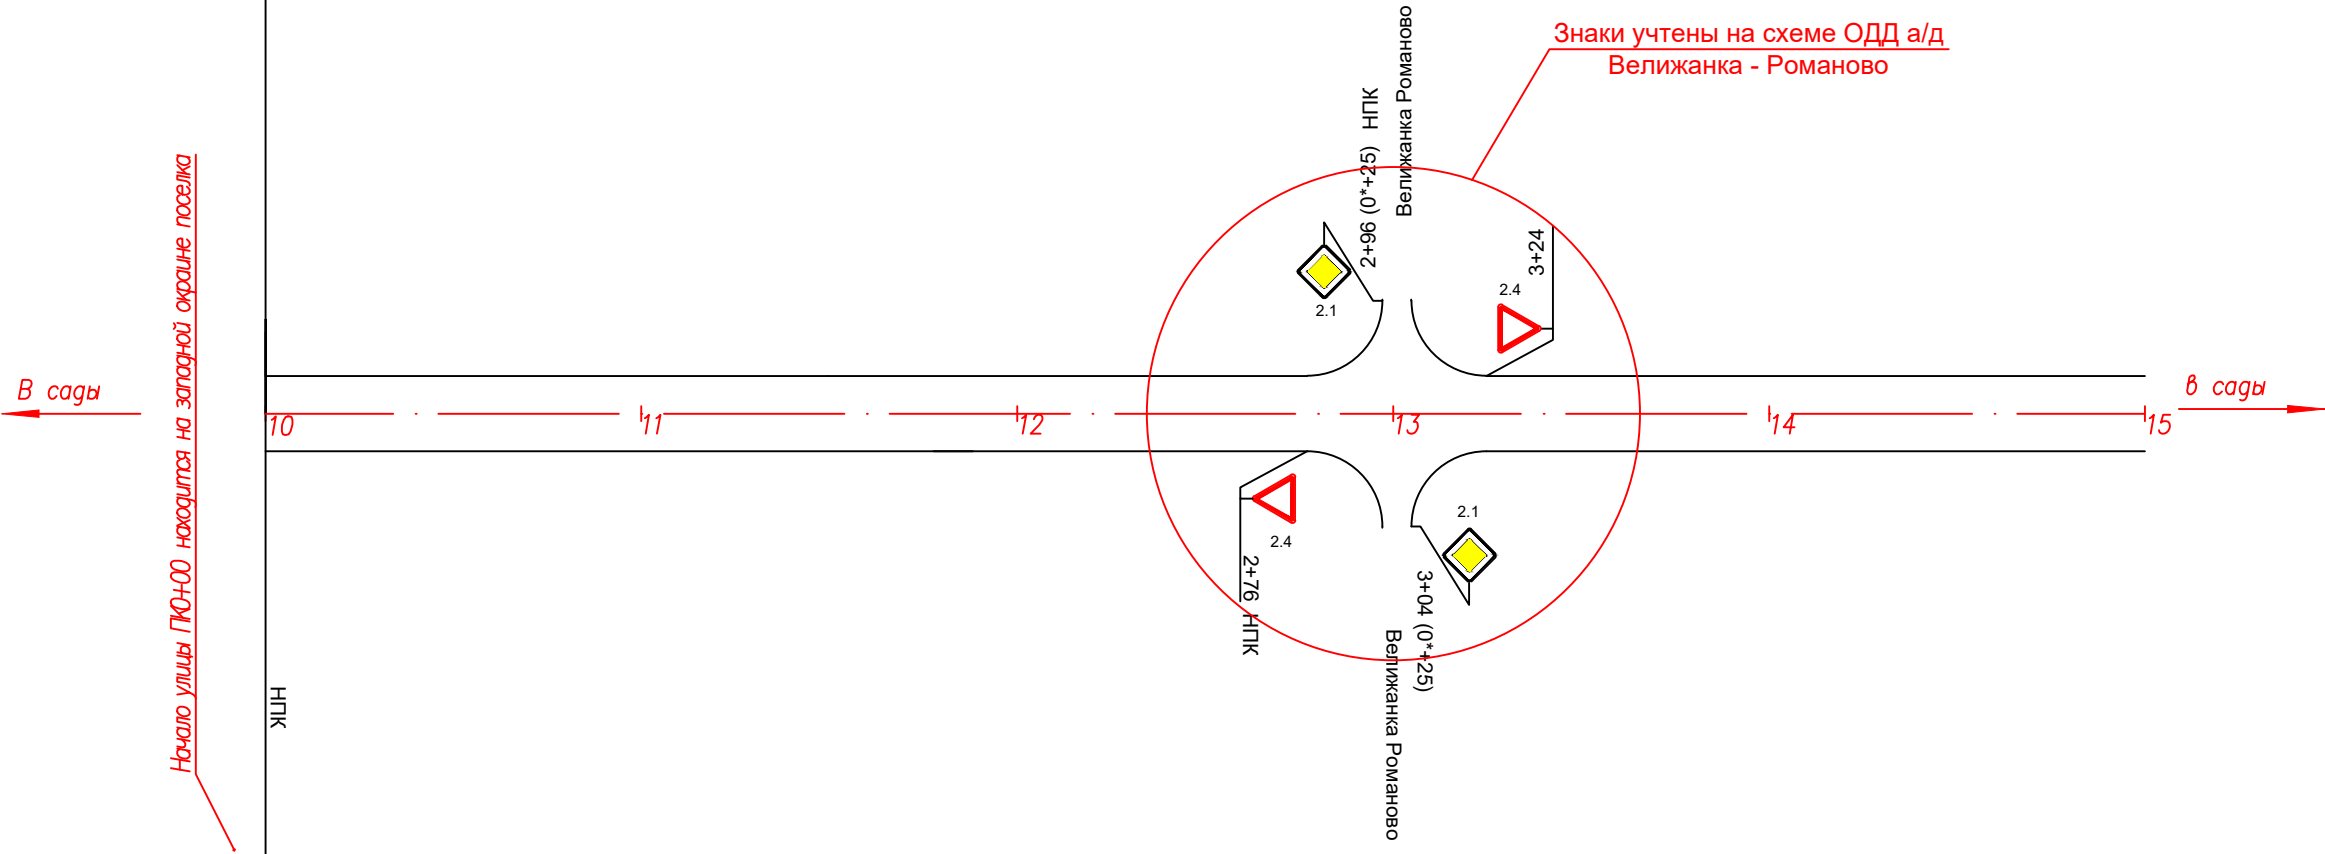

Горизонтальная дорожная разметка	осевая линия	0					
	первая от оси справа	0					
Дорожные ограждения и направляющие устройства справа		+00					

Условные знаки:



2.1

Дорожный знак


Примечание:
1. Знаки установлены в соответствии с ГОСТ 52290–2004 «Технические средства организации дорожного движения. Знаки дорожные. Общие технические требования» и ГОСТ Р 52289–2004* «Технические средства организации дорожного движения».

	</
--	--	----

Дорожные ограждения и направляющие устройства слева		
Горизонтальная дорожная разметка	первая от оси слева	
Элементы дороги в плане		
Элементы дороги в продольном профиле		

В сады

15 16 17 18 19+10

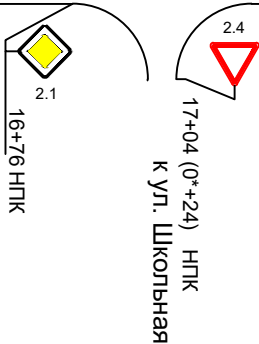

Пикетажное положение по оси		15	16	17	18	19
Горизонтальная дорожная разметка	осевая линия					
	первая от оси справа					
Дорожные ограждения и направляющие устройства справа		+00				

Условные знаки:



2.1

Дорожный знак

Примечание:
1. Знаки установлены в соответствии с ГОСТ 52290–2004 «Технические средства организации дорожного движения. Знаки дорожные. Общие технические требования» и ГОСТ Р 52289–2004* «Технические средства организации дорожного движения».

Конец улицы ПК19+10 соответствует съезду в Сады

в сады

--	--	

Дорожные ограждения и направляющие устройства слева

Горизонтальная дорожная разметка	первая от оси слева
----------------------------------	---------------------

Элементы дороги в плане

Элементы дороги в продольном профиле

Начало улицы ПК0+00 соответствует въезду в с. со стороны проезда от моттока до южного обьезда села

0+00 (0+25) ш. охл. (дндр.) мхт.ок

0+20 НПК 2.4

2.1

к школе

Пикетажное положение по оси

Горизонтальная дорожная разметка	осевая линия
	первая от оси справа

Дорожные ограждения и направляющие устройства справа


Условные знаки:



Дорожный знак


Примечание:
1. Знаки установлены в соответствии с ГОСТ 52290–2004 «Технические средства организации дорожного движения. Знаки дорожные. Общие технические требования» и ГОСТ Р 52289–2004* «Технические средства организации дорожного движения».

	</
--	--	----

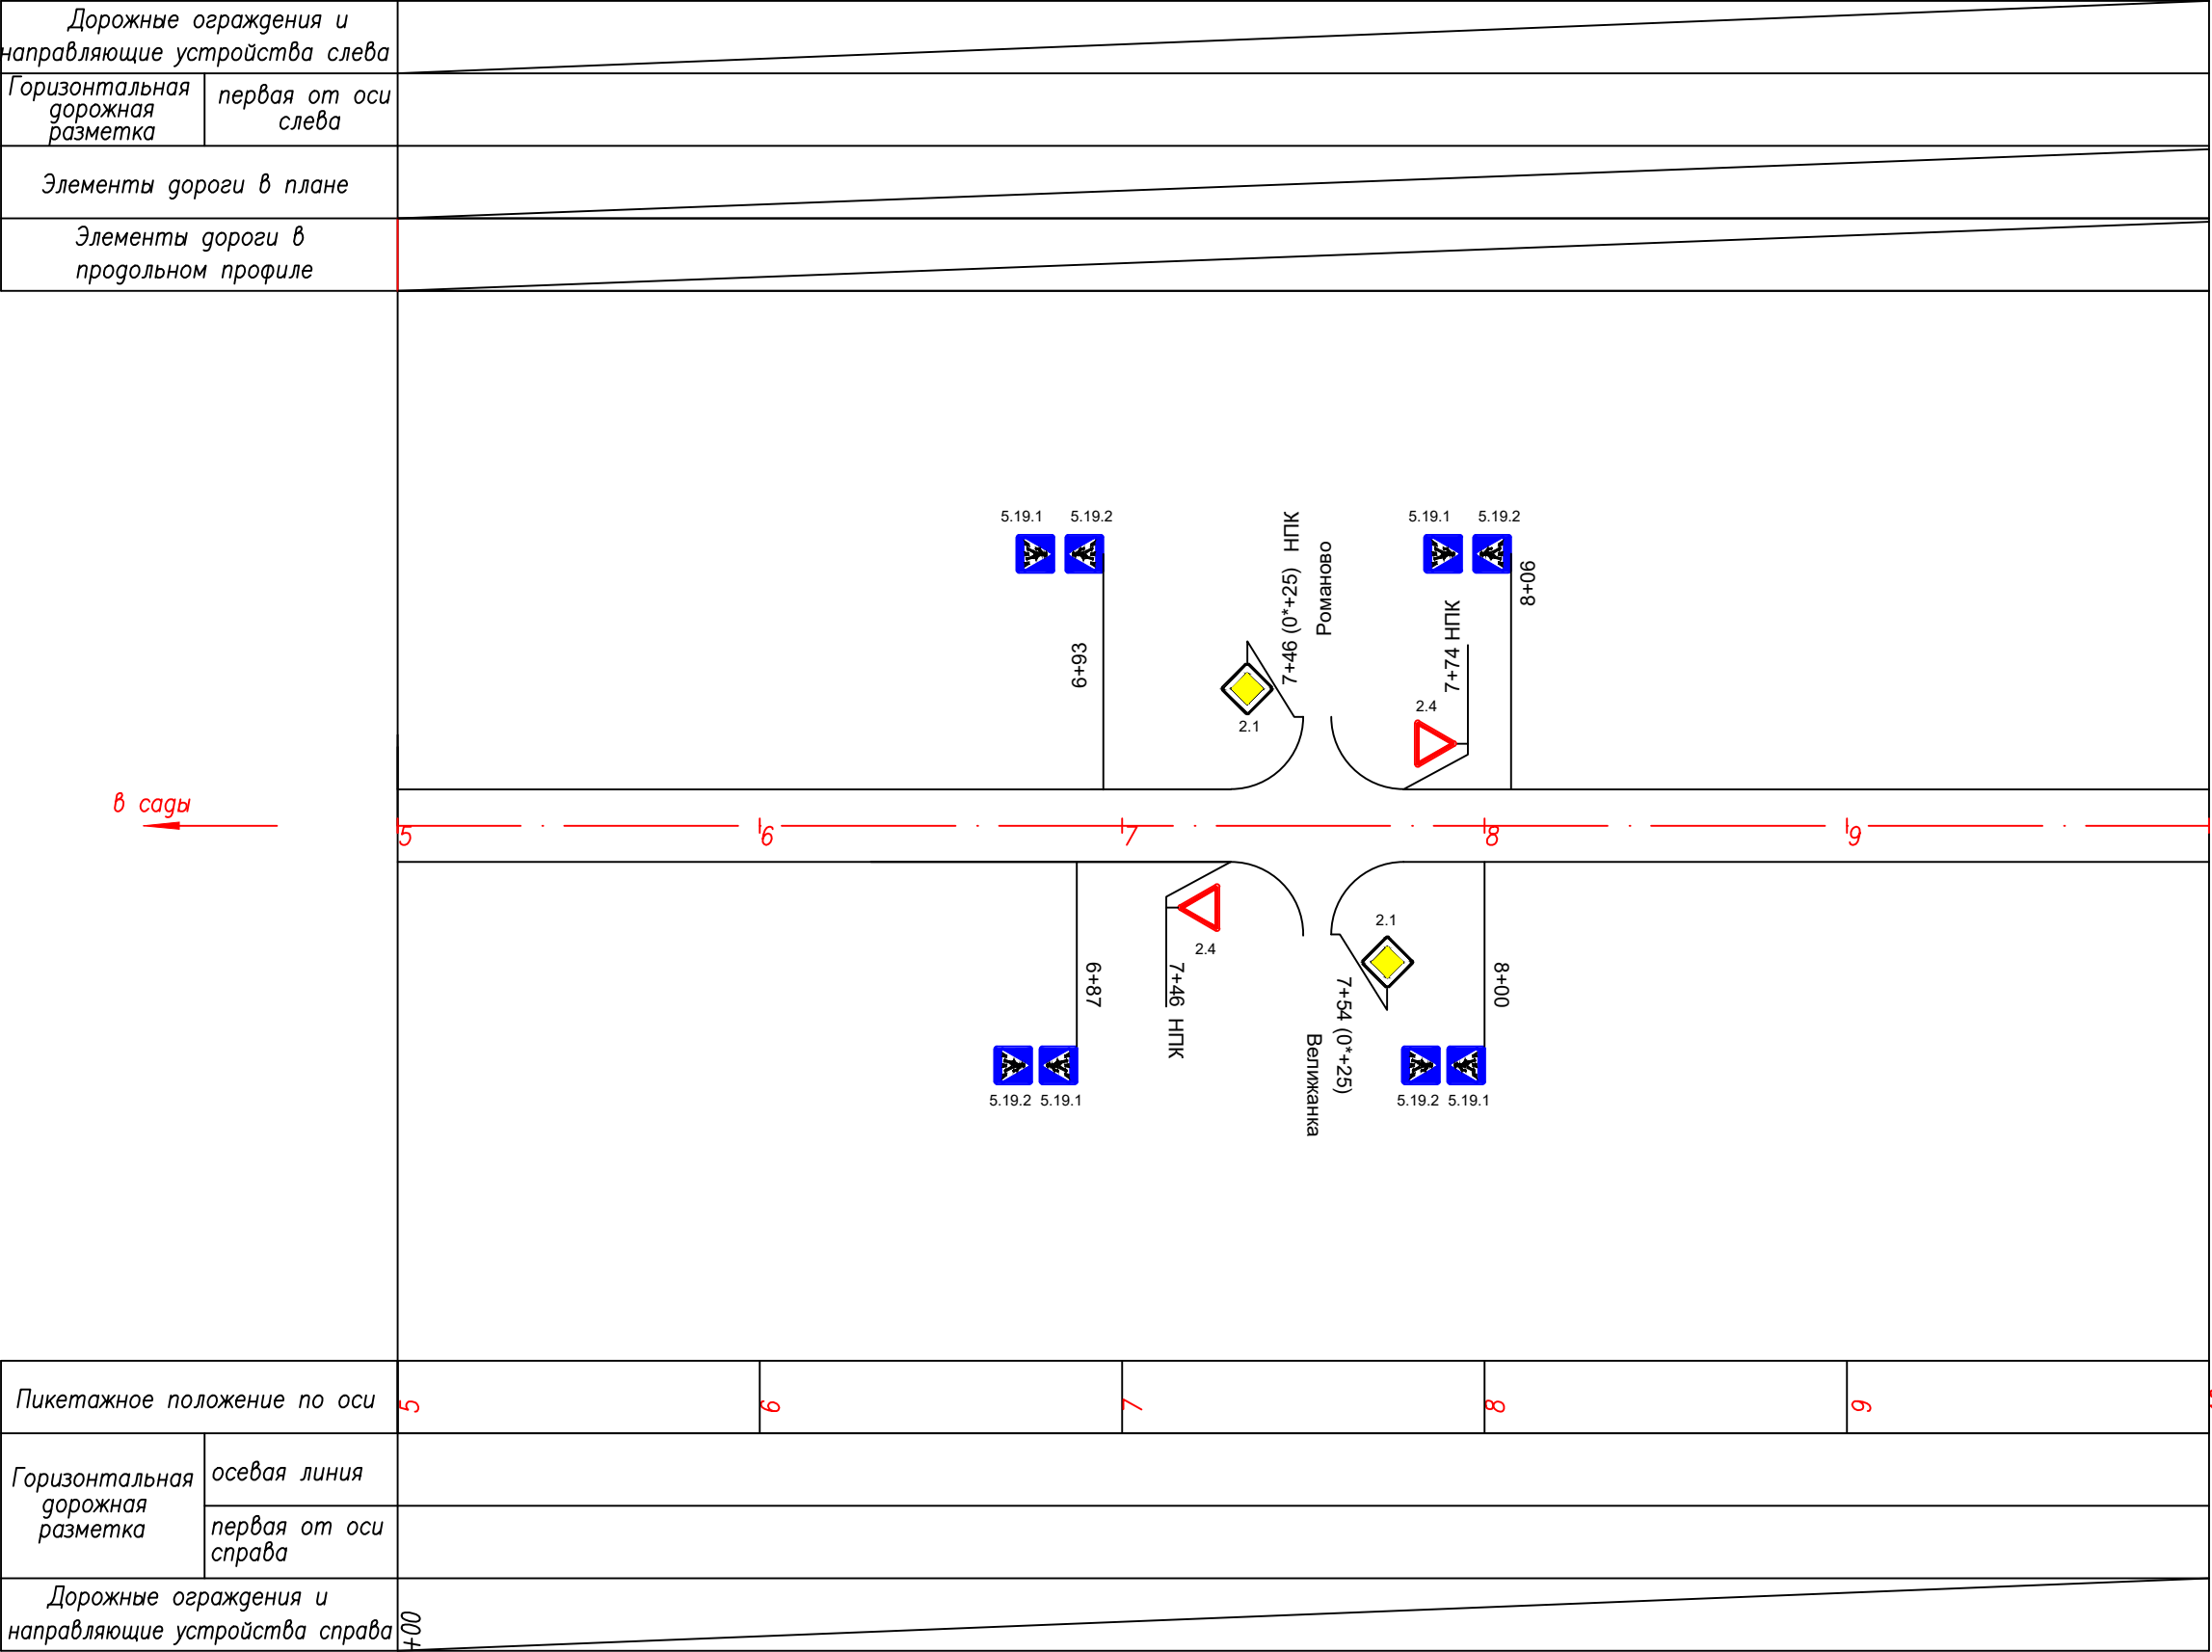

Дорожные ограждения и направляющие устройства слева		
Горизонтальная дорожная разметка	первая от оси слева	
Элементы дороги в плане		
Элементы дороги в продольном профиле		

в ст. Панкрушиха

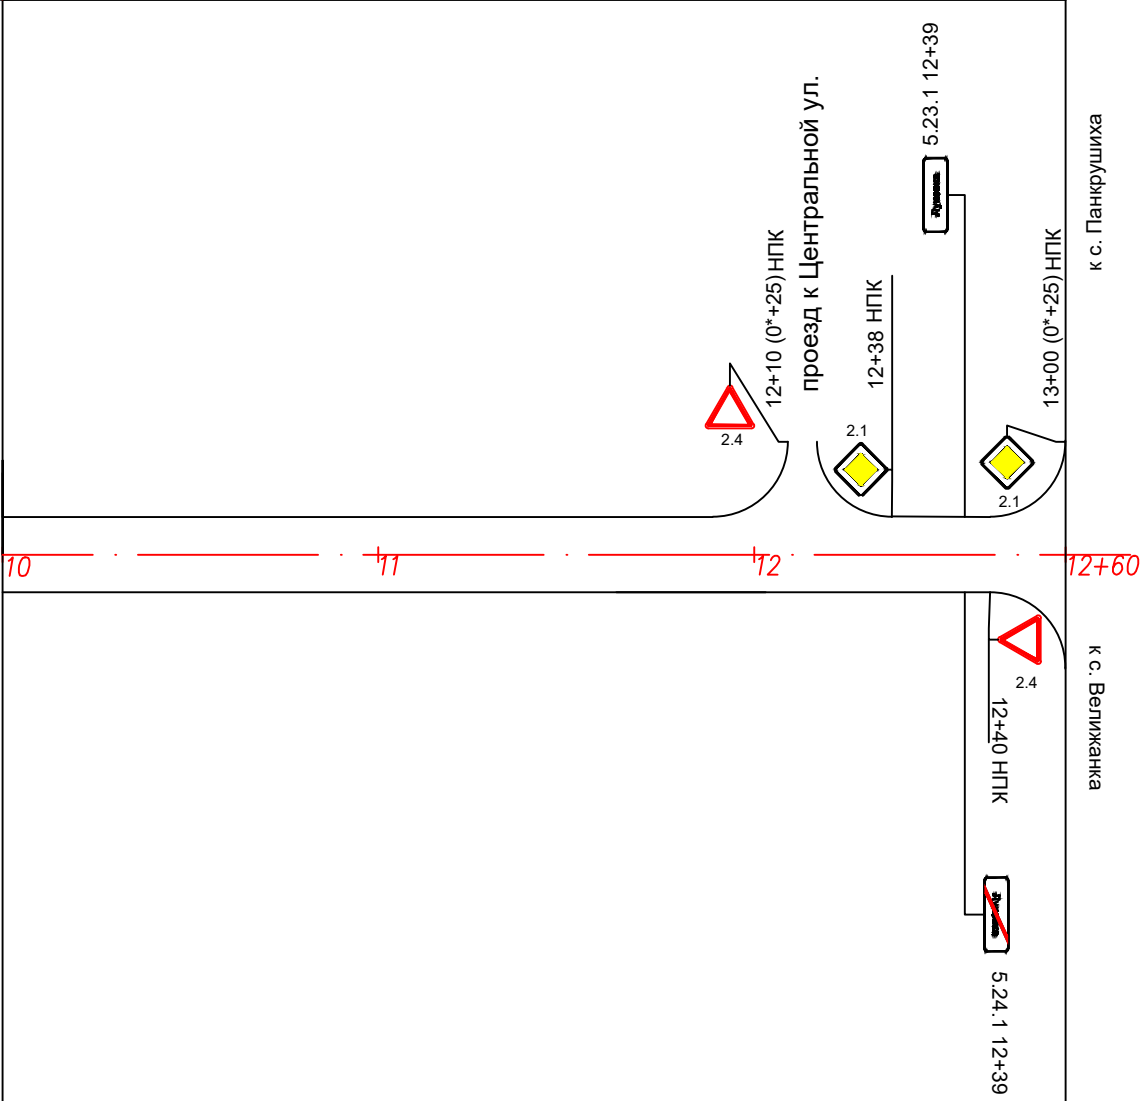

Пикетажное положение по оси		10	11	12	12+60
Горизонтальная дорожная разметка	осевая линия				
	первая от оси справа				
Дорожные ограждения и направляющие устройства справа		+00			

Условные знаки:



Дорожный знак

Примечание:
1. Знаки установлены в соответствии с ГОСТ 52290–2004 «Технические средства организации дорожного движения. Знаки дорожные. Общие технические требования» и ГОСТ Р 52289–2004* «Технические средства организации дорожного движения».

--	--	



Примечание к знаку 5.23.1

Номер знака: 5.23.1 Начало населенного пункта
Щит: УЗДП-1 1000 x 340 мм
Фон: Белый
Площадь: 0.34 кв м
Масса: 5.1 кг
Масштаб: 1 : 10

Таблица используемых букв и символов знака 5.24.1

Буква или символ	Высота прописной буквы	Ширина литерной площадки	Левый полу-пробел	Правый полу-пробел	Сокр. литерная площадка
а	100	76	10	6	да
в	100	77	13	7	да
к	100	80	12	5	да
л	100	100	4	11	да
о	100	80	7	7	да
у	100	74	5	4	да



Примечание к знаку 5.24.1

Номер знака: 5.24.1 Конец населенного пункта
Щит: УЗДП-1 1000 x 340 мм
Фон: Белый
Площадь: 0.34 кв м
Масса: 5.1 кг
Масштаб: 1 : 10

Таблица используемых букв и символов знака 5.24.1

Буква или символ	Высота прописной буквы	Ширина литерной площадки	Левый полу-пробел	Правый полу-пробел	Сокр. литерная площадка
а	100	76	10	6	да
в	100	77	13	7	да
к	100	80	12	5	да
л	100	100	4	11	да
о	100	80	7	7	да
у	100	74	5	4	да

						2018/ДО/10-17-ПОДД			
						Проект организации дорожного движения на автомобильных дорогах местного значения в Панкрушихинском районе Алтайского края			
Изм.	Кол.уч	Лист	№ док	Подп.	Дата	с. Луковка	Стадия	Лист	Листов
Разработал	Синицын			<i>Синица</i>	11.18		П		1
Проверил	Новоселова			<i>Синица</i>	11.18				
Отв.исполн	Бояринцева			<i>Боя</i>	11.18				
ГИП	Лыгалов			<i>Лыгалов</i>	11.18				
						Дорожные знаки "Начало населенного пункта", "Конец населенного пункта" 5.23.1 и 5.24.1	 ООО "ГЕРМЕС"		

Спецификация дорожных знаков

Поз.	Обозначение	Наименование	Кол-во	Масса ед. кг	Примечание
8	ГОСТ Р 52290–2004 ГОСТ Р 52289–2004	Щитки			
		5.23.1 340x1000	4	5,1	
		5.24.2 340x1000	4	5,1	
		2.1 600x600	16		
		2.4 700x700x700	16		
		5.19.1 600x600	6		
		5.19.2 600x600	6		
		8.13 600x600	4		
9	применительно к т.п.3.503.9–80.1	Стойки			
		ОМ–3,0 (СКМ 1.35)	42	9,6	
		ОМ–3,5 (СКМ 2.35)	8	13,0	
10	применительно к т.п т.п.3.503.9–80.1–3	Деталь крепления			
		№2	48	0,436	
		№3	8	1,24	
11		Монолитный фундамент ф1	–	–	м³

Устройство присыпных берм под знаки

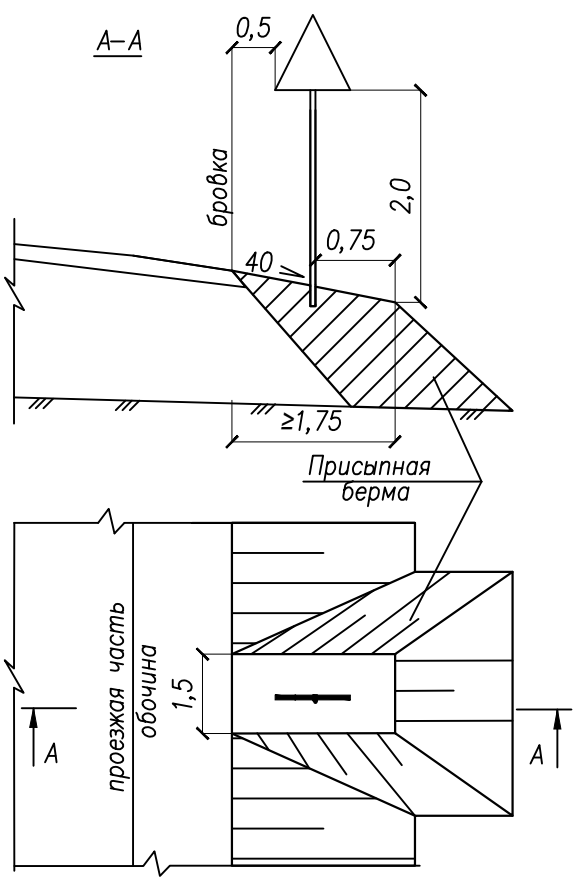


Схема дорожного знака индивидуального проектирования


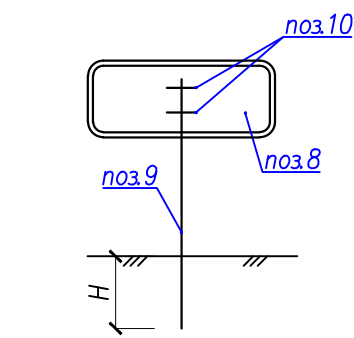


Схема дорожного знака

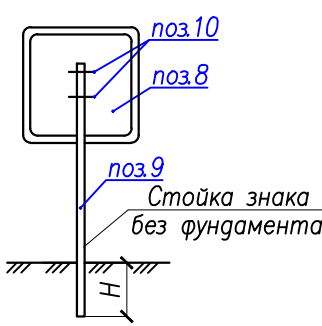

Металлические стойки	H, м
ОМ–3,0 (СКМ 1.35)	1,0
ОМ–3,5 (СКМ 2.35)	1,2

Примечание:

1. Типоразмер, размеры и номера знаков приняты по ГОСТ Р 52290 «Технические средства организации дорожного движения. Знаки дорожные. Общие технические требования» и ГОСТ Р 52289–2004* «Технические средства организации дорожного движения».Опоры дорожных знаков соответствуют типовому проекту 3.503.9–80 «Опоры дорожных знаков на автомобильных дорогах».
2. Размеры на чертежах даны в метрах

2018/ДО/10–17–ПОДД					
Проект организации дорожного движения на автомобильных дорогах местного значения в Панкрушихинском районе Алтайского края					
Изм.	Кол.уч.	Лист	Ндок	Подпись	Дата
Составил	Синицын	11.18		Синица	11.18
Проверил	Новоселова	11.18		Вал	11.18
Отв.исполн	Бояринцева	11.18		Вал	11.18
ГИП	Лыгалов	11.18		Вал	11.18
с. Луковка				Стация	Лист
Спецификация к схеме расположения технических средств организации дорожного движения				П	1
				ООО "ГЕРМЕС"	

Инв. № подл.	Подпись и дата	Взам. инв. №

№ п/п	Номер знака по ГОСТ Р 52289-2004	Наименование знака	Типо-раз-мер знака	Площ. знаков, м² (для знаков индив. проекти-рования)	Адрес (ПК+)	Требуется установить (восстановить)	Коли-чество	Месторасположение
1	2	3	4	5	6	7	8	9
		а/д с. Велижанка – с. Романово						
		Знаки приоритета						
1	2.4	Уступите дорогу	1	-	0+20 (0*+24)	установить	1	слева
2	2.1	Главная дорога	1	-	0+48	установить	1	слева
3	2.1	Главная дорога	1	-	3+90	установить	1	справа
4	2.4	Уступите дорогу	1	-	4+10 (0*+24)	установить	1	слева
5	2.4	Уступите дорогу	1	-	4+18 (0*+24)	установить	1	справа
6	2.1	Главная дорога	1	-	4+38	установить	1	слева
7	2.4	Уступите дорогу	1	-	5+63 (0*+24)	установить	1	справа
8	2.1	Главная дорога	1	-	5+72	установить	1	слева
9	2.1	Главная дорога	1	-	5+91	установить	1	справа
10	2.4	Уступите дорогу	1	-	6+00	установить	1	слева
11	2.1	Главная дорога	1	-	8+76	установить	1	справа
12	2.4	Уступите дорогу	1	-	8+96 (0*+25)	установить	1	слева
13	2.1	Главная дорога	1	-	9+04 (0*+25)	установить	1	справа
14	2.4	Уступите дорогу	1	-	9+24	установить	1	слева
		Итого:					14	
		Знаки особых предписаний						
15	5.23.1	Начало населенного пункта	1	0,34	0+00	установить	1	справа
16	5.24.1	Конец населенного пункта	1	0,34	0+00	установить	1	слева
17	5.24.1	Конец населенного пункта	1	0,34	9+60	установить	1	справа
18	5.23.1	Начало наседенного пункта	1	0,34	9+60	установить	1	слева
19	5.19.1	Пешеходный переход	1		1+50	установить	1	справа

						2018/ДО/10-17-ПОДД В1			
						Ведомость размещения дорожных знаков в с. Луковка Стадия Лист Листов П 1 3  ООО «ГЕРМЕС»			
Изм.	Кол.уч	Лист	№док	Подпись	Дата				
Разработал		Синицын		<i>Синицын</i>	11.18				
Проверил		Новоселова		<i>Новоселова</i>	11.18				
Отв.исп.		Бояринцева		<i>Бояринцева</i>	11.18				

Инв. № подл.	Подпись и дата	Взам. инв. №

1	2	3	4	5	6	7	8	9
20	5.19.2	Пешеходный переход	1		1+50	установить	1	справа
21	5.19.1	Пешеходный переход	1	-	1+56	установить	1	слева
22	5.19.2	Пешеходный переход	1	-	1+56	установить	1	слева
		Итого:					8	
		Знаки дополнительной информации						
23	8.13	Направление главной дороги	1	-	8+76	установить	1	справа
24	8.13	Направление главной дороги	1	-	8+96 (0*+24)	установить	1	слева
25	8.13	Направление главной дороги	1	-	9+04 (0*+24)	установить	1	справа
26	8.13	Направление главной дороги	1	-	9+24	установить	1	слева
		Итого:					4	
		Итого на а/д Велижанка-Романово:					26	

ул. Школьная

Знаки приоритета

27	2.1	Главная дорога	1	-	0+00 (0*+24)	установить	1	справа
28	2.4	Уступите дорогу	1	-	0+20	установить	1	слева
29	2.4	Уступите дорогу	1	-	7+26	установить	1	справа
30	2.1	Главная дорога	1	-	7+46 (0*+24)	установить	1	слева
31	2.1	Главная дорога	1	-	7+54 (0*+24)	установить	1	справа
32	2.4	Уступите дорогу	1	-	7+74	установить	1	слева
33	2.4	Уступите дорогу	1	-	12+10 (0*+24)	установить	1	слева
34	2.1	Главная дорога	1	-	12+38	установить	1	слева
35	2.4	Уступите дорогу	1	-	12+40	установить	1	справа
36	2.1	Главная дорога	1	-	13+00 (0*+24)	установить	1	слева

		Итого:					10	
		Знаки особых предписаний						
37	5.24.1	Конец населенного пункта	1	0,34	9+60	установить	1	справа
38	5.23.1	Начало населенного пункта	1	0,34	9+60	установить	1	слева
39	5.19.1	Пешеходный переход	1			установить	1	
40	5.19.2	Пешеходный переход	1			установить	1	
41	5.19.1	Пешеходный переход	1			установить	1	
42	5.19.2	Пешеходный переход	1			установить	1	
43	5.19.1	Пешеходный переход	1			установить	1	
44	5.19.2	Пешеходный переход	1			установить	1	
45	5.19.1	Пешеходный переход	1			установить	1	
46	5.19.2	Пешеходный переход	1			установить	1	

						2018/ДО/10-17 В1		Лист
								2
Изм.	Кол.уч	Лист	№ док	Подп.	Дата			

